




DETALHE DA CAIXA COLETORA TIPO I - ALVENARIA TIJOLOS C/ TAMPA DE CONCRETO

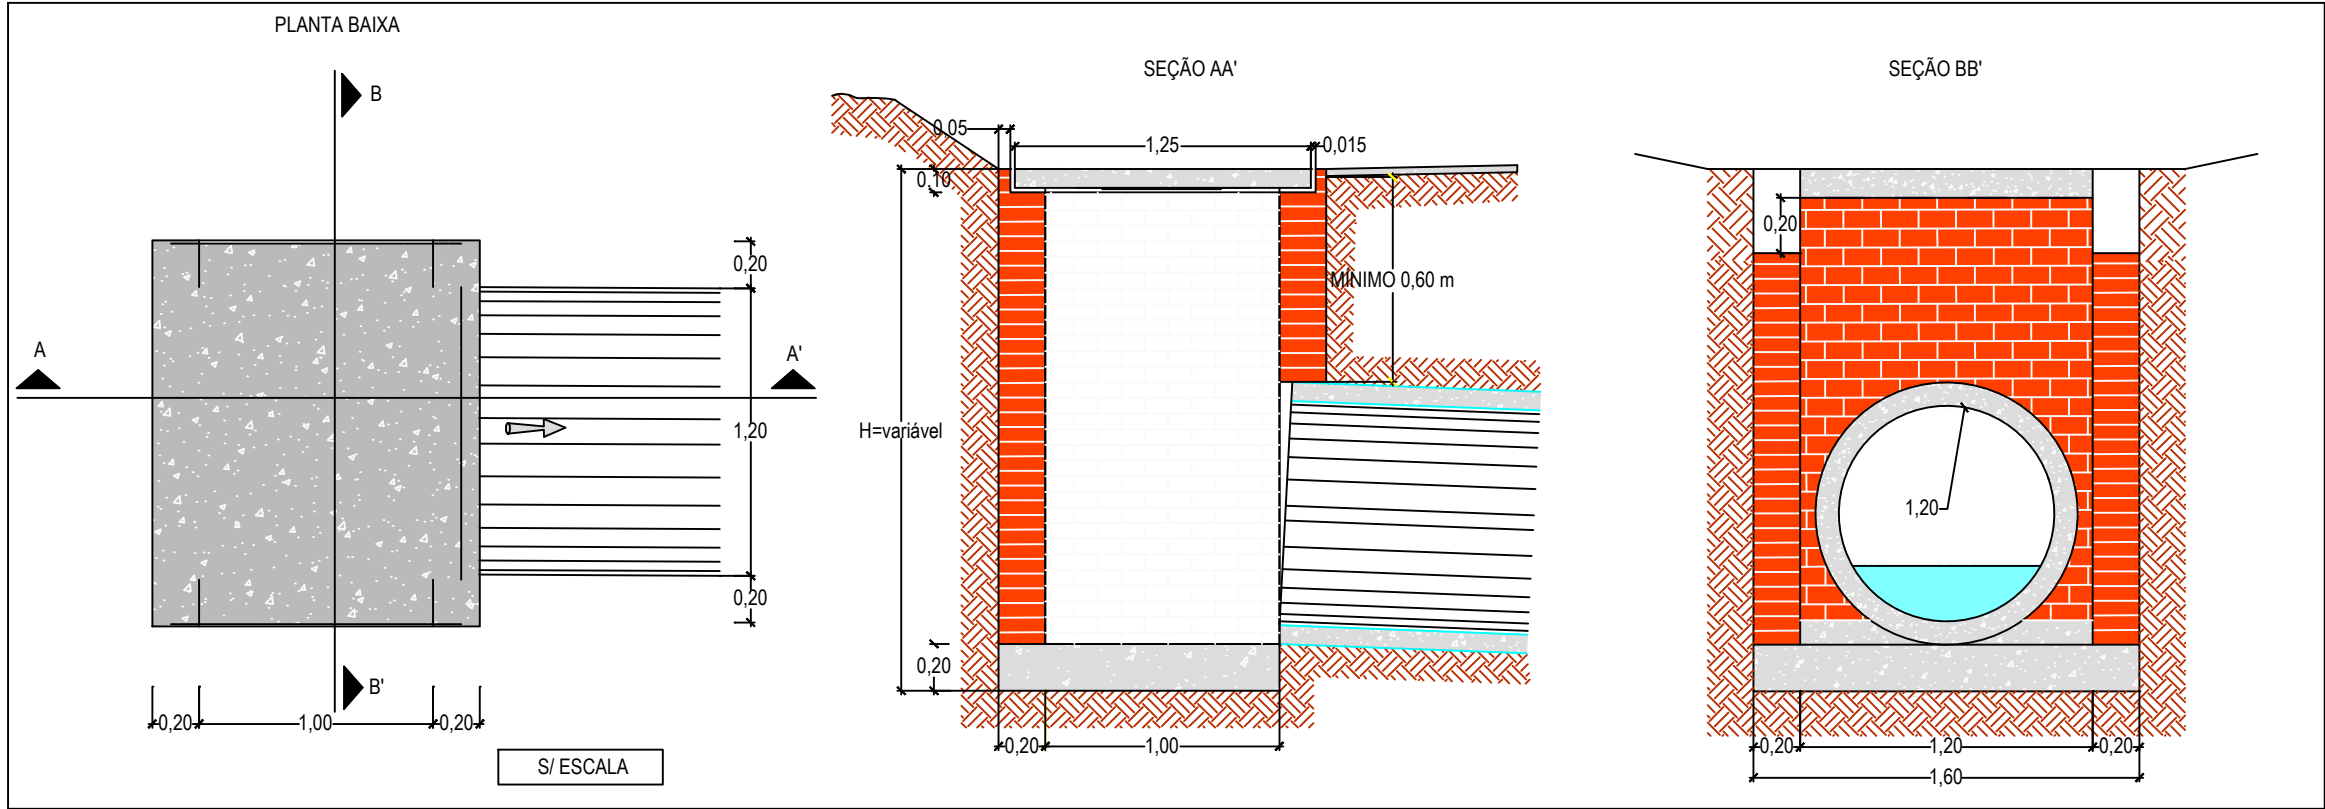

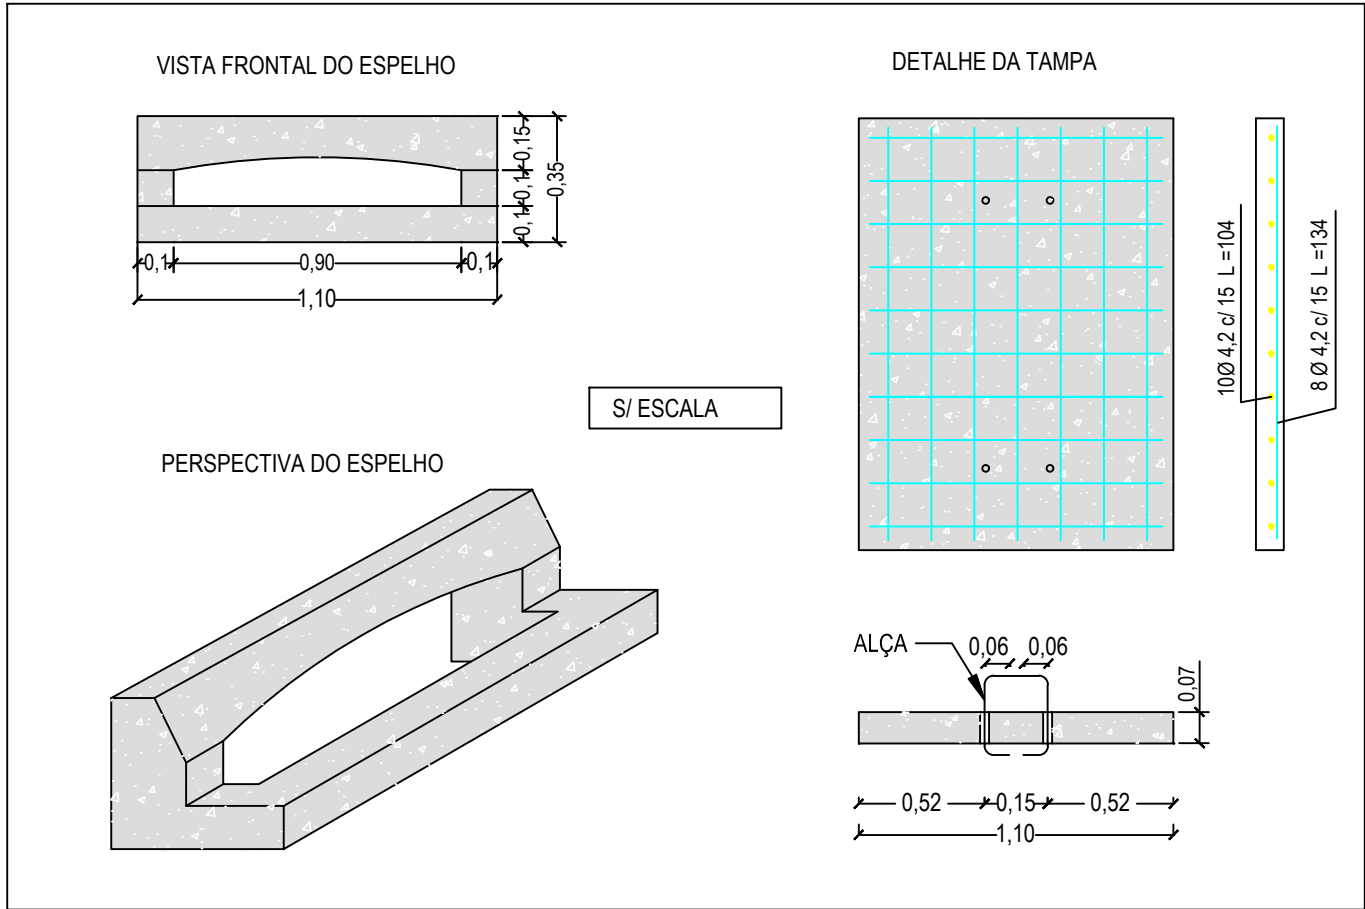

DETALHE DA BOCA-DE-LOBO



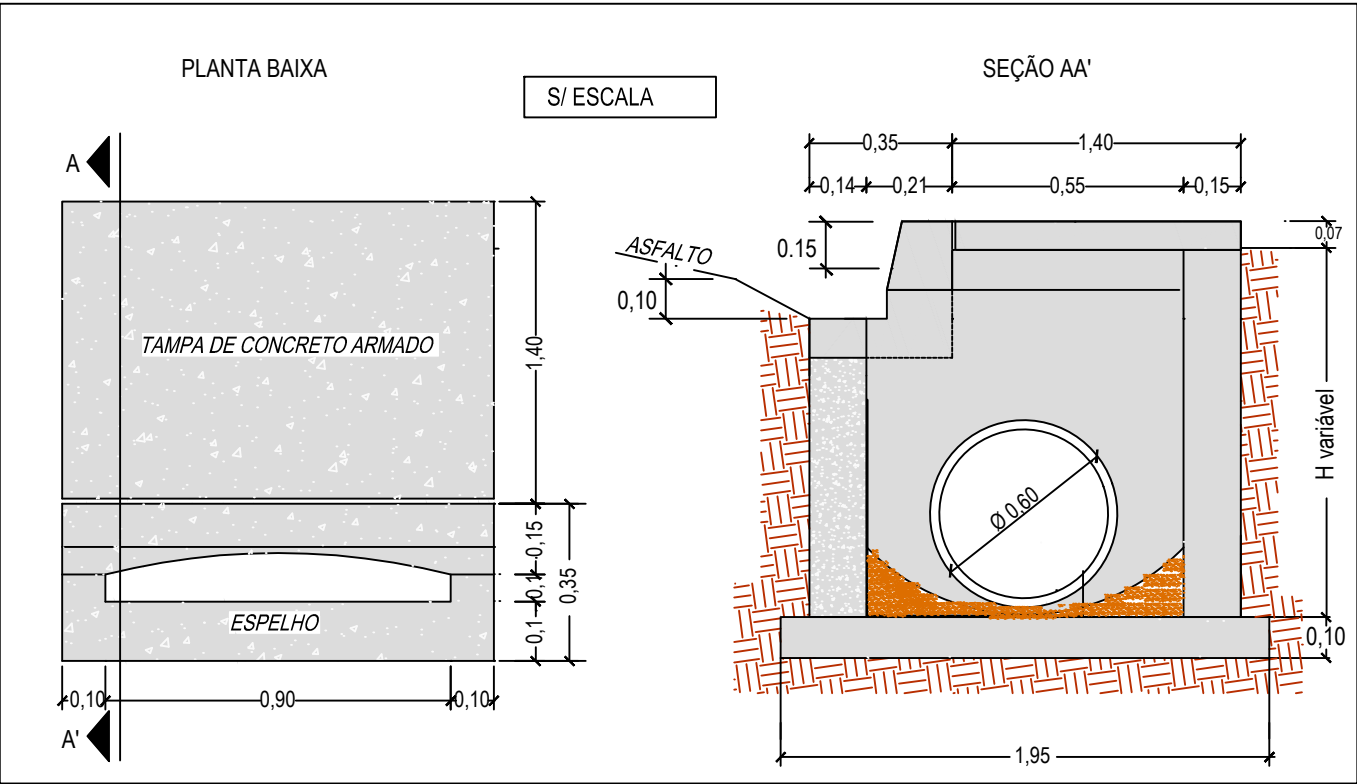DETALHE CAIXA COLETORA BOCA DE LOBO



REVISÃO	OBSERVAÇÕES	DATA	VISTO
	<b>PREFEITURA MUNICIPAL DE PELOTAS</b> UNIDADE DE GERENCIAMENTO DE PROJETOS - UGP		
<b>PROJETO DE MOBILIDADE URBANA</b> Eduardo Leite - Prefeito Municipal   Jair Seidel - Secretário Executivo da UGP			
PROJETO: INCORP CONSULTORIA E ASSESSORIA LTDA.		ARQUIVO: MUGO-01-PEDRR05.dwg	
RESPONSÁVEL TÉCNICO: ENGº JOSÉ CARLOS TEIXEIRA TEDESCO CREA: 005546/RS		DATA: FEV/2015	
PROJETO DE DRENAGEM		ESCALA: S/ESC.	
TRECHO: ZONA URBANA DO MUNICÍPIO DE PELOTAS/RS		REVISÃO: R03	
RUA GENERAL OSÓRIO		PRANCHA: 01/02	
DETALHES			