



ISOPOR  
SEM ESCALA

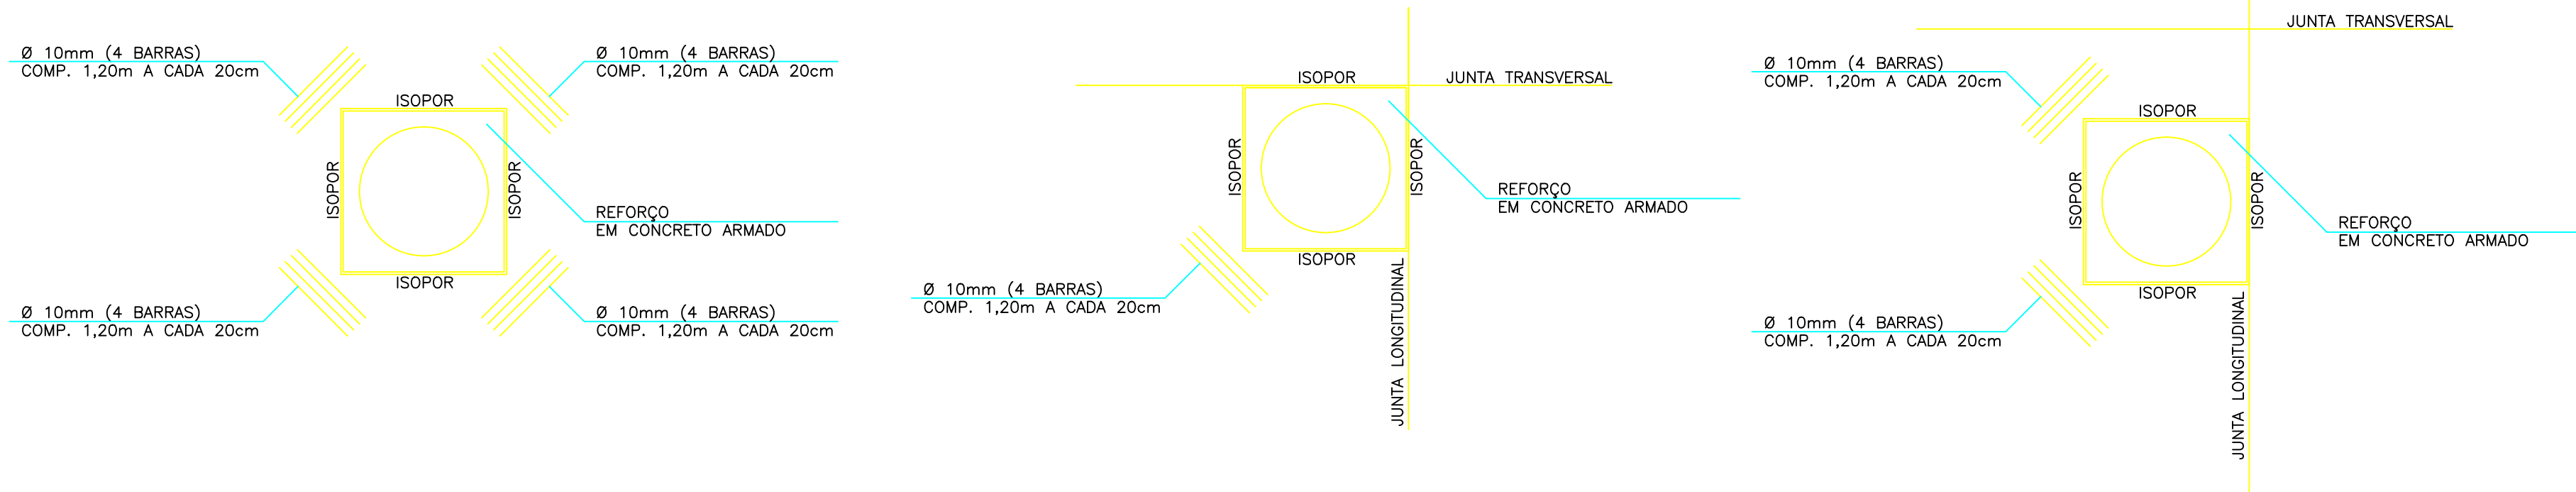


JUNTA TRANSVERSAL  
SEM ESCALA  
MEDIDAS EM mm

JT

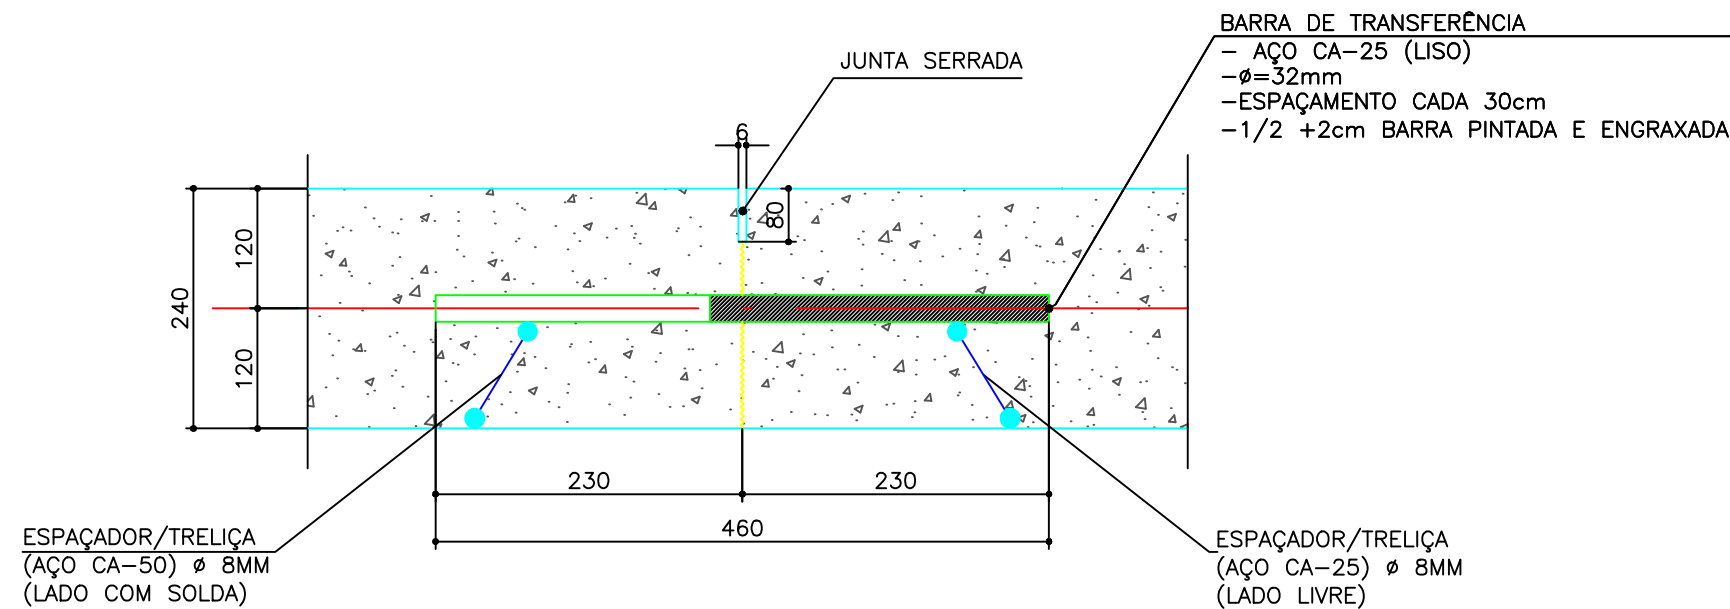


JUNTA LONGITUDINAL P/ ENCONTRO COM MEIO-FIO  
SEM ESCALA  
MEDIDAS EM mm

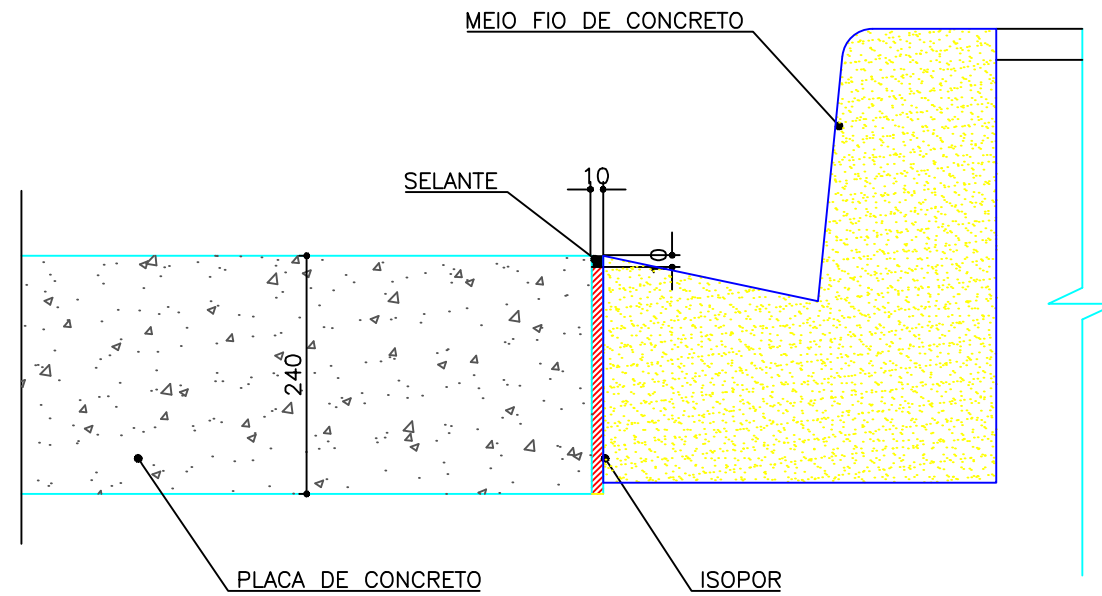

JLMF

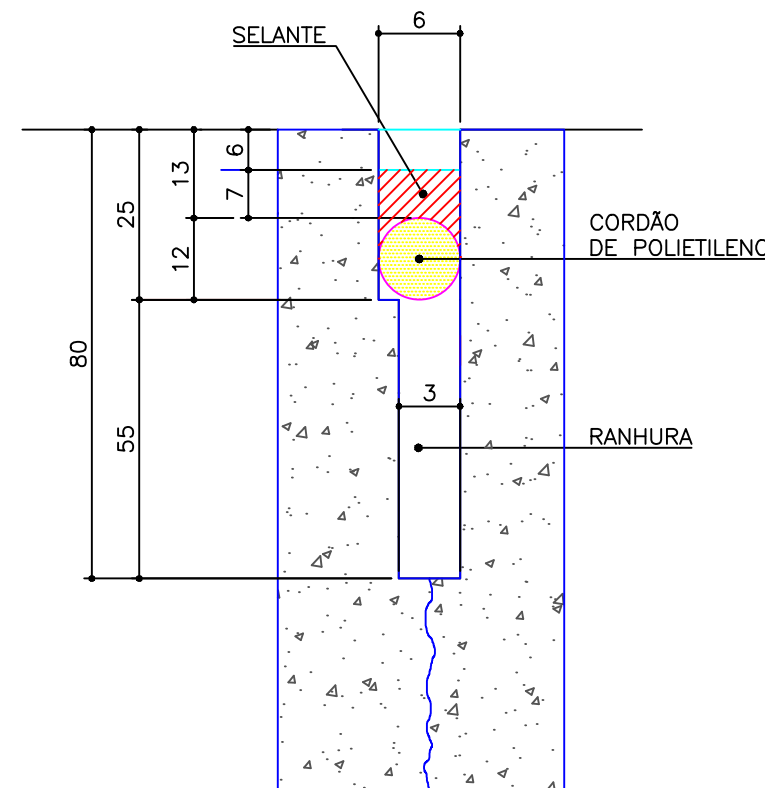

ISOPOR  
SEM ESCALA  
MEDIDAS EM mm



OBSERVAÇÃO:  
- SELANTE MONOCOMPONENTE, AUTONIVELANTE  
À BASE DE SILICONE.

REVISÃO	OBSERVAÇÕES	DATA	VISTO
	<b>PREFEITURA MUNICIPAL DE PELOTAS</b> UNIDADE DE GERENCIAMENTO DE PROJETOS - UGP		
<b>PROJETO DE MOBILIDADE URBANA</b> Eduardo Leite - Prefeito Municipal   Jair Seidel - Secretário Executivo da UGP			
PROJETO: INCORP CONSULTORIA E ASSESSORIA LTDA.		ARQUIVO: MUGO-03-PEPVR02.dwg	
RESPONSÁVEL TÉCNICO: ENGº JOSÉ CARLOS TEIXEIRA TEDESCO CREA: 005546/RS		DATA: MAR/2015	
PROJETO DE PAVIMENTAÇÃO		ESCALA: S/ESC.	
TRECHO: ZONA URBANA DO MUNICÍPIO DE PELOTAS/RS		REVISÃO: R02	
RUA GENERAL OSÓRIO		PRANCHA: 02/03	
DETALHES DO PAVIMENTO DE CONCRETO			