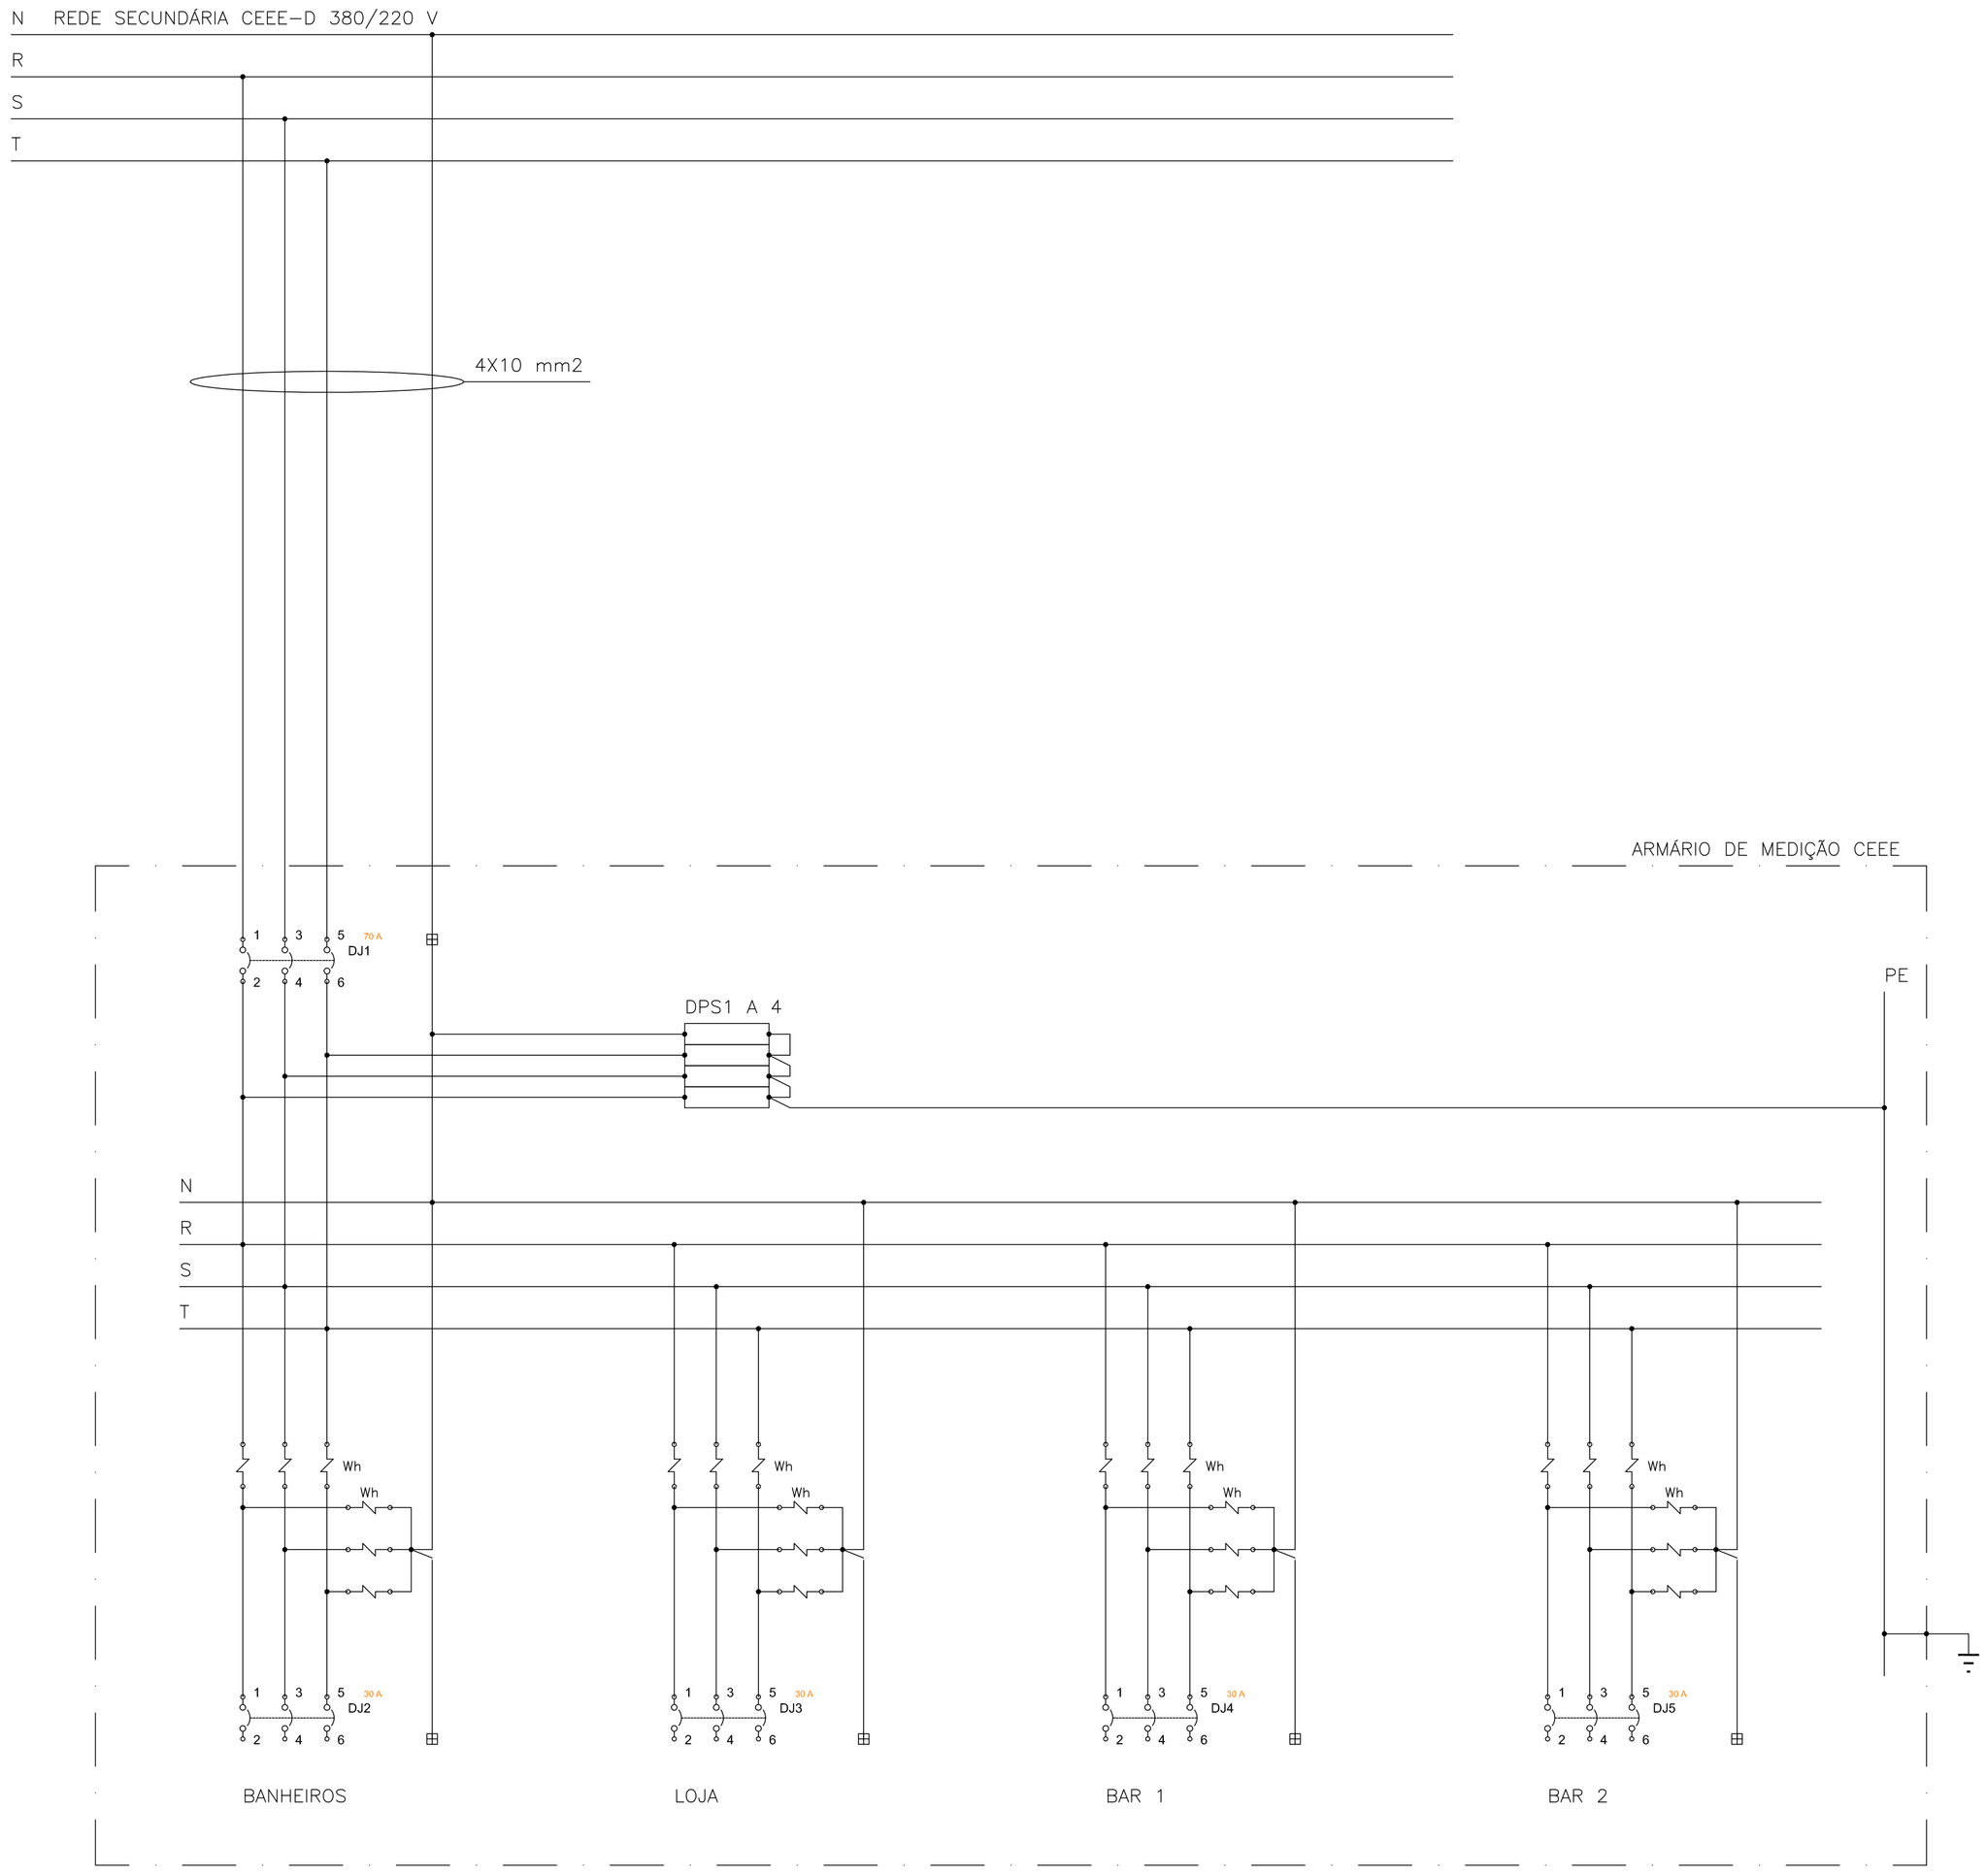

Wh – MEDIDOR DE ENERGIA ATIVA
DJ1 – DISJUNTOR MINIATURA TRIPOLAR 70 A
DJ2 A 5 – DISJUNTOR MINIATURA TRIPOLAR 30 A
PE – BARRA DE ATERRAMENTO
DPS – DISPOSITIVO DE PROTEÇÃO CONTRA SURTO CLASSE I, IN 30 kA PARA ONDA DE 8X20 us, COM MÓDULO DE PROTEÇÃO EXTRAIVEL

OBS.: ESQUEMA VÁLIDO PARA OS QUIOSQUES 1 E 2

REVISÃO	DESCRIÇÃO	DESENHISTA	PROJETISTA	APROVADOR	DATA
01	REVISÃO 1 CONFORME ANÁLISE CEEE 10-09-2015	GILBERTO C.	GILBERTO C.	GLAUBER S.	15/09/2015
00	EMISSÃO INICIAL	GILBERTO C.	GILBERTO C.	GLAUBER S.	15/07/2015

DIREITOS AUTORAIS RESERVADOS CONFORME TERMOS CONTRATUAIS. PROIBIDA A REPRODUÇÃO TOTAL OU PARCIAL DESTE DESENHO SEM O EXPRESSO CONSENTIMENTO DO PROPRIETÁRIO.

CONTRATADO

CLIENTE

PREFEITURA DE PELOTAS

IDENTIFICAÇÃO DO PROJETO

PROJETO FINAL DE ENGENHARIA PARA CONSTRUÇÃO DE UMA RÓTULA, PAVIMENTAÇÃO DE TRECHO E TRAVESSIA SOBRE O CANAL DA AV. SÃO FRANCISCO DE PAULA, QUALIFICAÇÃO DE DOIS CANTEIROS CENTRAIS DA AV. BENTO GONÇALVES E UMA PONTE NA AV. IDELFONSO S. LOPES

TÍTULO DO DESENHO

QUALIFICAÇÃO DOS CANTEIROS CENTRAIS DA AV. BENTO GONÇALVES
PROJETO ELÉTRICO ESQUEMÁTICO DE ALIMENTAÇÃO DOS QUIOSQUES
AV. BENTO GONÇALVES, ENTRE RUA ANDRADE NEVES E RUA PADRE ANCHIETA

RESPONSÁVEL TÉCNICO	NOME DO ARQUIVO	NÚMERO DA REVISÃO	DATA DA REVISÃO
ENG. GILBERTO S. CRACCO	EG0188-D-CAN-ELE-02-01.dwg	01	15/09/2015

ESCALA	CÓDIGO DO DESENHO
SEM ESCALA	CAN-ELE-02-01