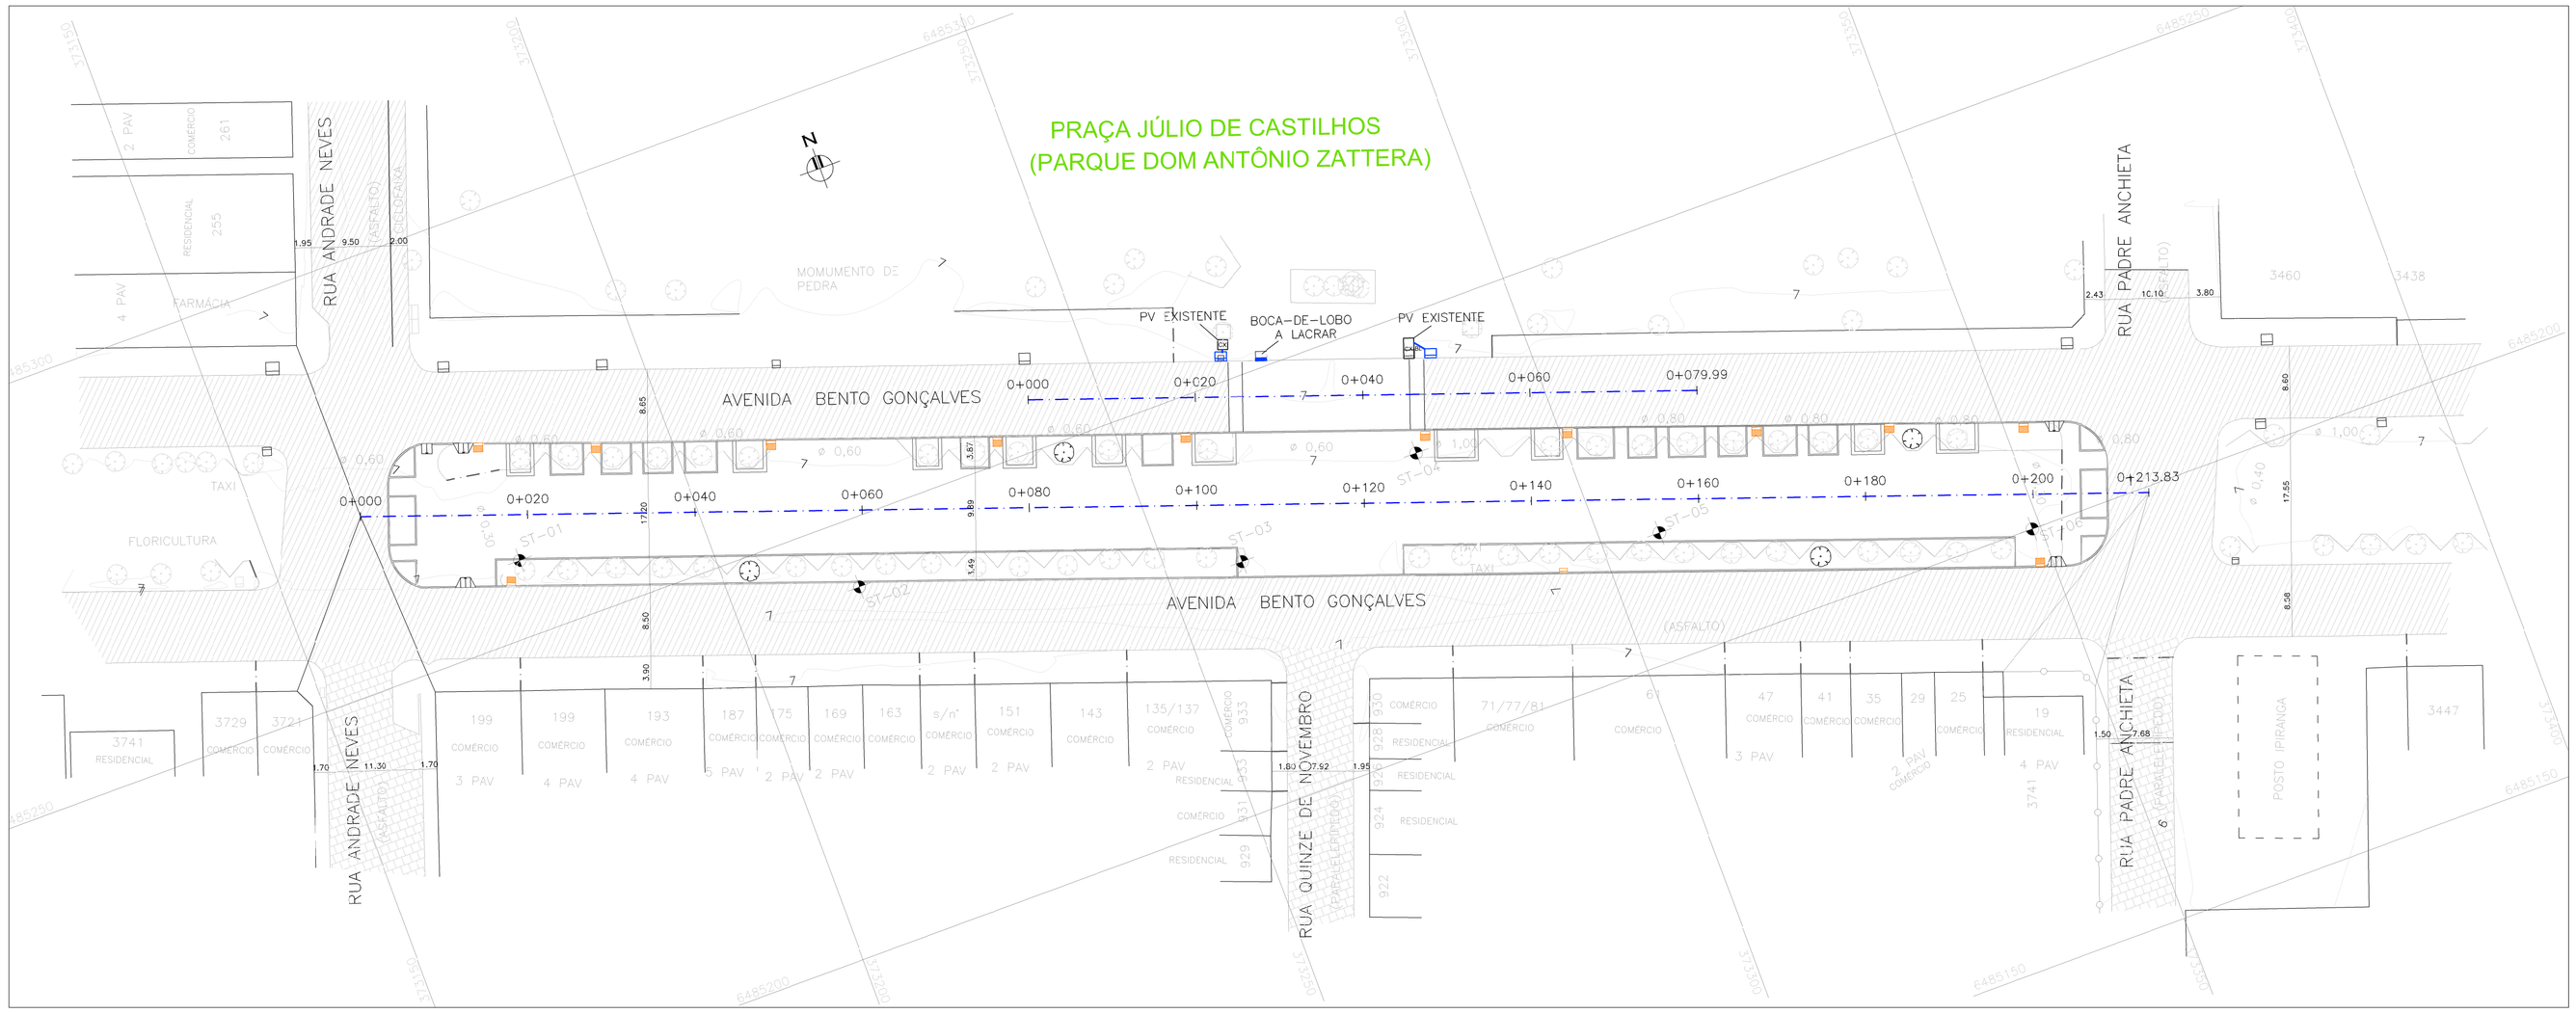

PLANTA BAIXA
ESC. 1:500 (A1)
1:100 (A3)

NOTAS:

1. MEDIDAS E DIMENSÕES EM METROS, EXCETO ONDE INDICADO DE OUTRA FORMA;
2. COTA DE TAMPA DAS BOCAS DE LOBO CONFORME PROJETO ARQUITETÔNICO DO CANTEIRO. ABERTURA DA BOCA DE LOBO CONFORME COTAS DA VIA EXISTENTE.
3. LANÇAMENTO DAS ÁGUAS PLUVIAIS NA REDE EXISTENTE.

ORIGEM DO LEVANTAMENTO

RN 1965N - IBGE
COORDENADAS UTM SIRGAS2000 (m):
E= 373.327,771 N= 6.485.254,001 ALTITUDE= 7,7788

PLANTA DE SITUAÇÃO
SEM ESCALA

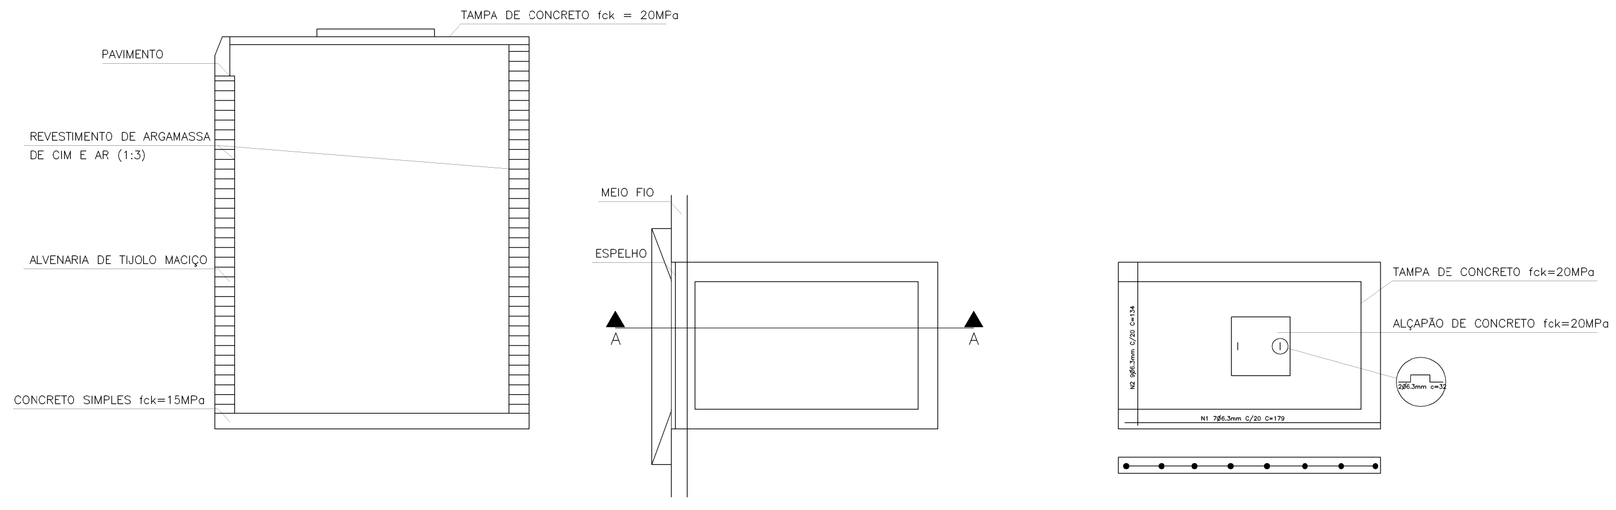

DETALHE 1: BOCA-DE-LOBO
SEM ESCALA

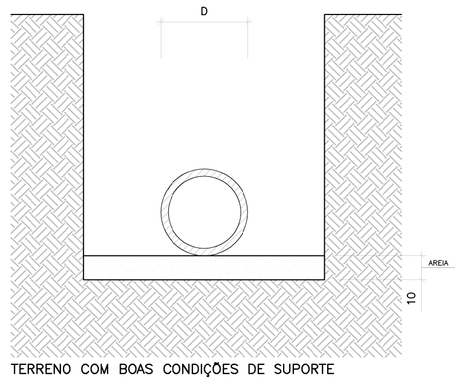

DN	DE (m)
0,30	0,37
0,40	0,48
0,50	0,60
0,60	0,72

DETALHE 2: ASSENTAMENTO DE TUBOS – JUNTA ELÁSTICA
SEM ESCALA

CONVENÇÕES TOPOGRÁFICAS

- ÁRVORE ISOLADA/ TRONCO/RAIZ ÁRVORE CORTADA
- COTA SOLEIRA
- CURVA DE NÍVEL / CURVA DE NÍVEL MESTRA
- GRADIL
- REDE PLUVIAL
- EDIFICAÇÃO ALVENARIA
- DIFERENCIAÇÃO DE PISO E PAVIMENTO
- BOCA DE LOBO EXISTENTE
- POÇO DE VISITA PLUVIAL EXISTENTE
- POÇO DE VISITA
- EIXO
- ALINHAMENTO
- PONTO COTADO
- RAMPA
- FURO DE SONDAGEM
- LUMINÁRIA
- POSTE COM MEDIDOR DE ENERGIA
- REFERÊNCIA DE NÍVEL
- POSTE DE CONCRETO
- POSTE DE FERRO
- MEIO FIO

CONVENÇÕES DE PROJETO

- EIXO DE PROJETO
- MEIO FIO PROJETADO
- BOCA DE LOBO A IMPLANTAR
- REDE DE DRENAGEM A IMPLANTAR
- BOCA DE LOBO A SUBSTITUIR

REVISÃO	DESCRIÇÃO	DESENHISTA	PROJETISTA	APROVADOR	DATA
00	EMISSÃO INICIAL	PAOLA M.	HELENA B.	CLAUBER S.	21/07/2015

DIREITOS AUTORAIS RESERVADOS CONFORME TERMOS CONTRATUAIS. PROIBIDA A REPRODUÇÃO TOTAL OU PARCIAL DESTE DESENHO SEM O EXPRESSO CONSENTIMENTO DO PROPRIETÁRIO.

CONTRATADO

CLIENTE: PREFEITURA DE PELOTAS

IDENTIFICAÇÃO DO PROJETO
PROJETO FINAL DE ENGENHARIA PARA CONSTRUÇÃO DE UMA RÓTULA, PAVIMENTAÇÃO DE TRECHO E TRAVESSIA SOBRE O CANAL DA AV. SÃO FRANCISCO DE PAULA, QUALIFICAÇÃO DE DOIS CANTEIROS CENTRAIS DA AV. BENTO GONÇALVES E UMA PONTE NA AV. IDELFONSO S. LOPES

TÍTULO DO DESENHO
QUALIFICAÇÃO DOS CANTEIROS CENTRAIS DA AV. BENTO GONÇALVES
PROJETO DE DRENAGEM – PLANTA BAIXA E DETALHES
AV. BENTO GONÇALVES, ENTRE RUA ANDRADE NEVES E RUA PADRE ANCHIETA

RESPONSÁVEL TÉCNICO	NOME DO ARQUIVO	NÚMERO DA REVISÃO	DATA DA REVISÃO
ENG. CLAUBER C. SILVEIRA	EG0188-D-CAN-DRE-01-00.dwg	00	21/07/2015

ESCALA	CÓDIGO DO DESENHO
INDICADA	CAN-DRE-01-00