01 BANCO 01
60x60x43cm

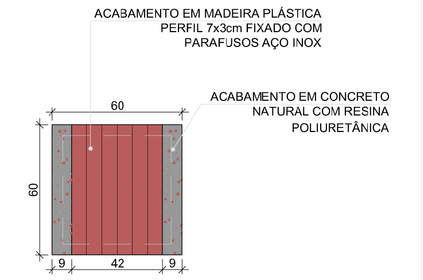

PLANTA BAIXA
ESC.:1/20

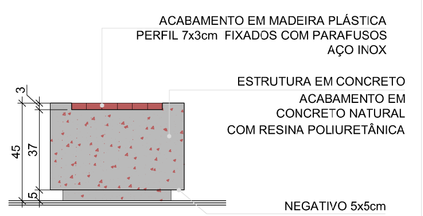

VISTA FRONTAL
ESC.:1/20

02 BANCO 02
200x60x43cm

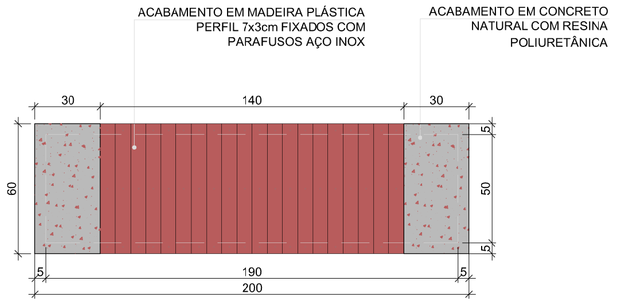

PLANTA BAIXA
ESC.:1/20

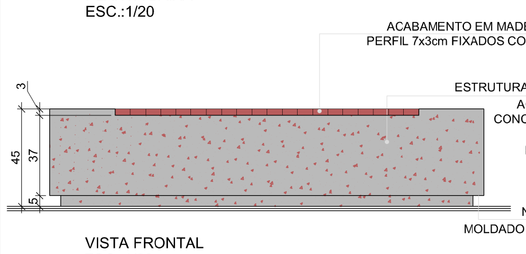

VISTA FRONTAL
ESC.:1/20

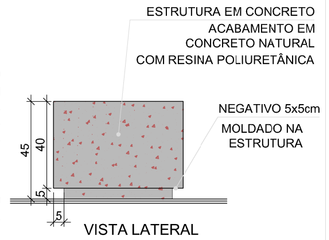

VISTA LATERAL
ESC.:1/20

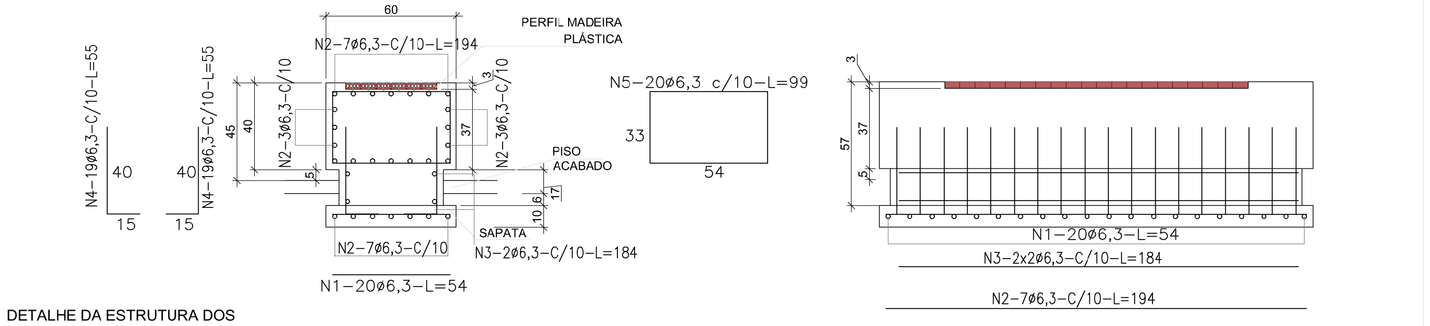

DETALHE DA ESTRUTURA DOS
BANCOS EM CONCRETO
ESC.:1/20

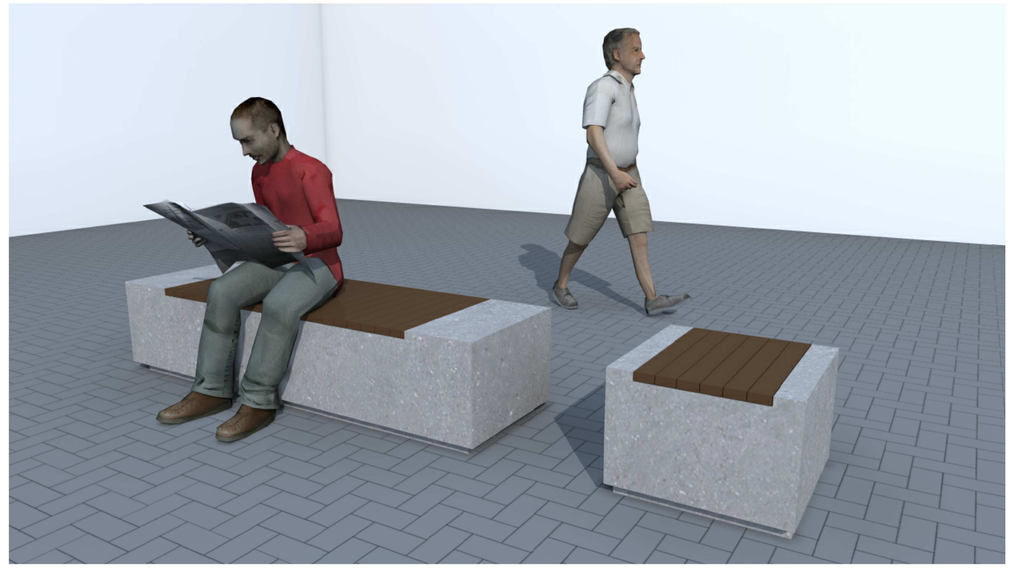

NOTA:

1 - MEDIDAS E DIMENSÕES EM CENTÍMETROS, EXCETO QUANDO INDICADO DE OUTRA FORMA;

MOBILIARIO Nº	QTD	DESCRIÇÃO
01	24	BANCO 60x60x45cm
02	10	BANCO 200x60x45cm
03	04	BANCO 400x60x40cm COM ENCOSTO
04	10	ARVOREIRA
05	10	BICICLETÁRIO
06	14	LUMINÁRIA REF. PJLED 01 - PROJELUZ
07a	02	BANCO EM L DE CONCRETO MED. 400x400x45cm
07b	04	BANCO EM L DE CONCRETO MED. 400x390x45cm
07c	02	BANCO EM L DE CONCRETO MED. 400x385x45cm
07d	02	BANCO EM L DE CONCRETO MED. 400x370x45cm
08	21	BALIZADOR
09	01	PALCO MULTIUSO OBS. PODERÁ SER EXECUTADO EM MADEIRA PLÁSTICA
10	08	LIXEIRA DUPLA SELETIVA

03 BANCO 03
400x60x40cm

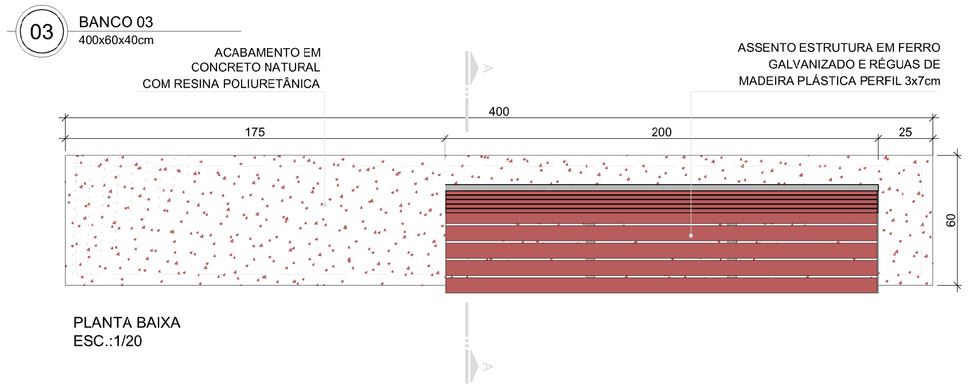

PLANTA BAIXA
ESC.:1/20

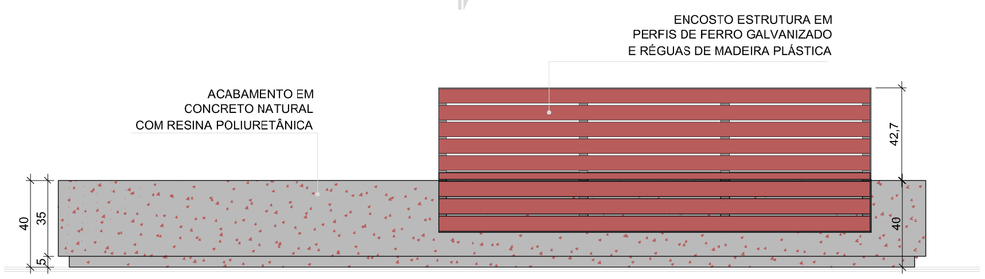

VISTA FRONTAL
ESC.:1/20

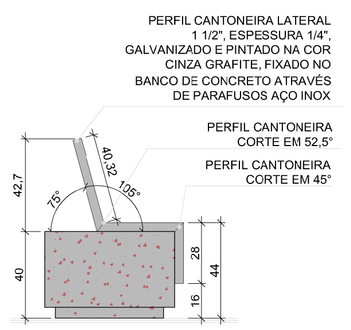

VISTA LATERAL
ESC.:1/20

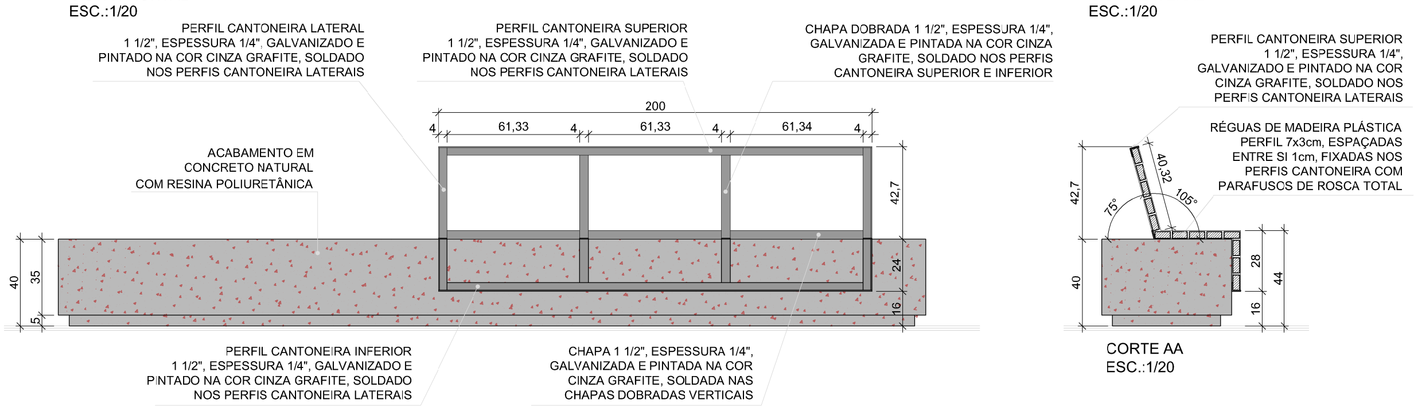

VISTA FRONTAL ESTRUTURA
ESC.:1/20

CORTE AA
ESC.:1/20

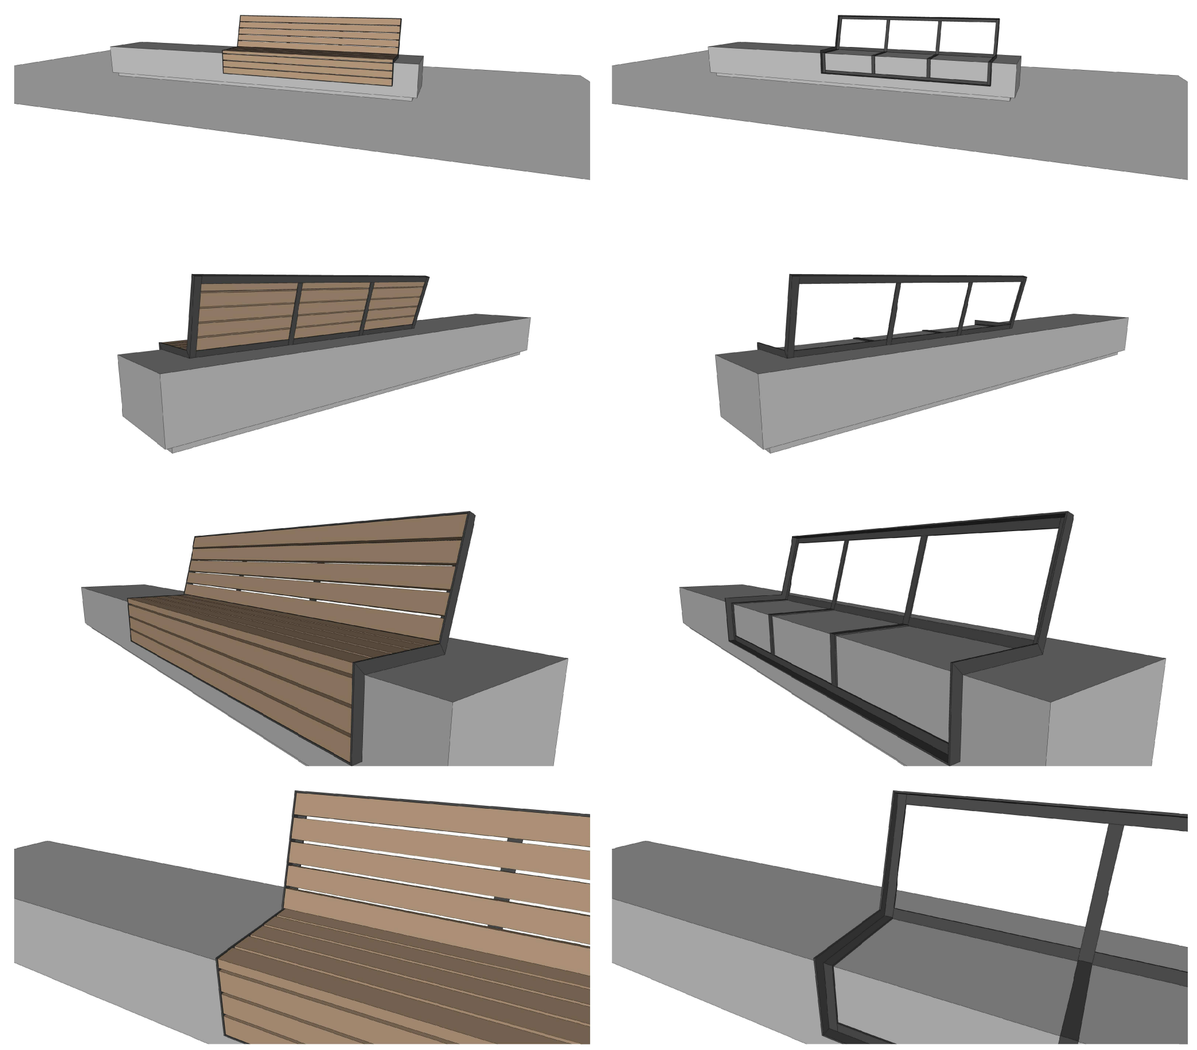

01	REVISÃO CONFORME ANÁLISE UGP - 13/09/2015	JOSIANE M.	GIULIANA G.	GLAUBER S.	13/09/2015
00	EMISSÃO INICIAL	JOSIANE M.	GIULIANA G.	GLAUBER S.	08/07/2015
REVISÃO	DESCRIÇÃO	DESENHISTA	PROJETISTA	APROVADOR	DATA

DIREITOS AUTORAIS RESERVADOS CONFORME TERMOS CONTRATUAIS. PROIBIDA A REPRODUÇÃO TOTAL OU PARCIAL DESTE DESENHO SEM O EXPRESSO CONSENTIMENTO DO PROPRIETÁRIO.

CONTRATADO: Engeplus engenharia e consultoria ltda.

CLIENTE: PREFEITURA DE PELOTAS

IDENTIFICAÇÃO DO PROJETO

PROJETO FINAL DE ENGENHARIA PARA CONSTRUÇÃO DE UMA RÓTULA, PAVIMENTAÇÃO DE TRECHO E TRAVESSIA SOBRE O CANAL DA AV. SÃO FRANCISCO DE PAULA, QUALIFICAÇÃO DE DOIS CANTEIROS CENTRAIS DA AV. BENTO GONÇALVES E UMA PONTE NA AV. IDELFONSO S. LOPES

TÍTULO DO DESENHO

QUALIFICAÇÃO DOS CANTEIROS CENTRAIS DA AV. BENTO GONÇALVES
PROJETO DE URBANISMO E PAISAGISMO – MOBILIÁRIOS 01
AV. BENTO GONÇALVES, ENTRE RUA ANDRADE NEVES E RUA PADRE ANCHIETA

RESPONSÁVEL TÉCNICO	NOME DO ARQUIVO	NÚMERO DA REVISÃO	DATA DA REVISÃO
ENG. GLAUBER C. SILVEIRA	EG0188-D-CAN-MOB-01a03-01.dwg	01	13/09/2015

ESCALA	CÓDIGO DO DESENHO
INDICADA	CAN-MOB-01-01