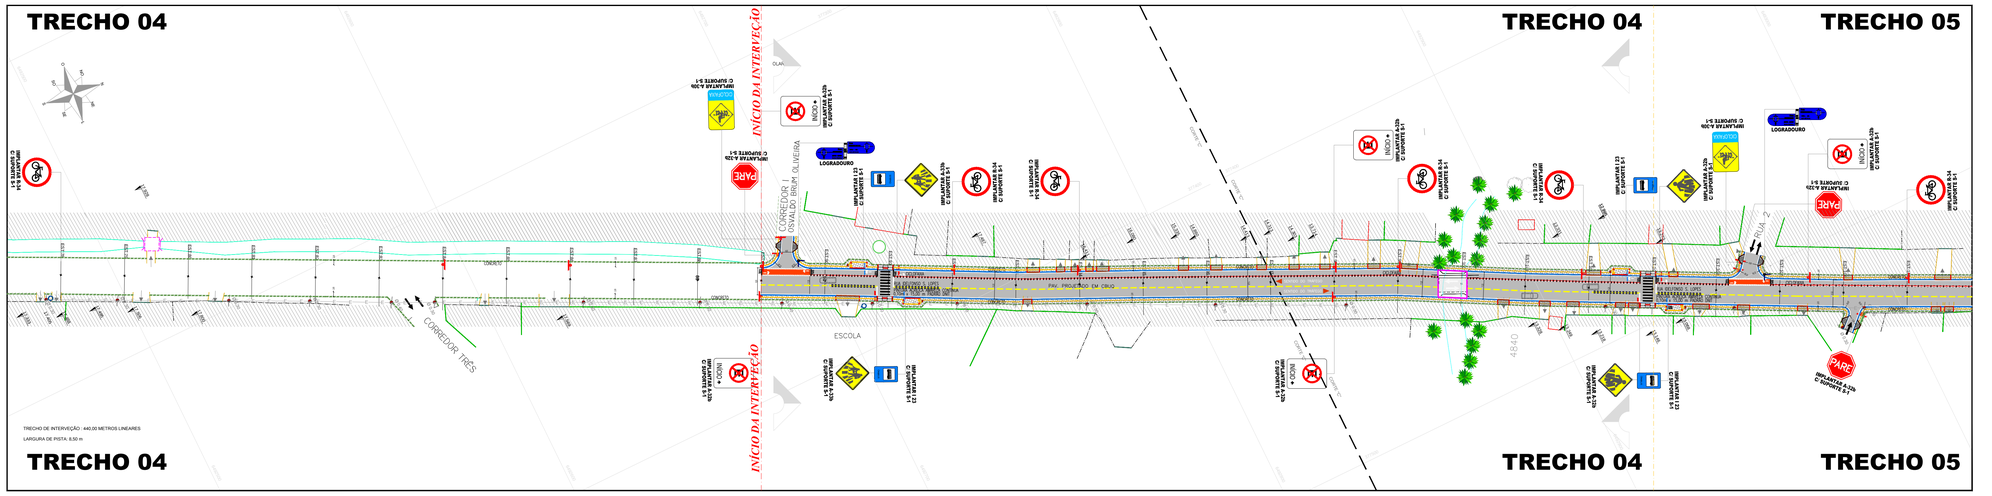

01 | PLANTA DE SITUAÇÃO
ESCALA 1:5000

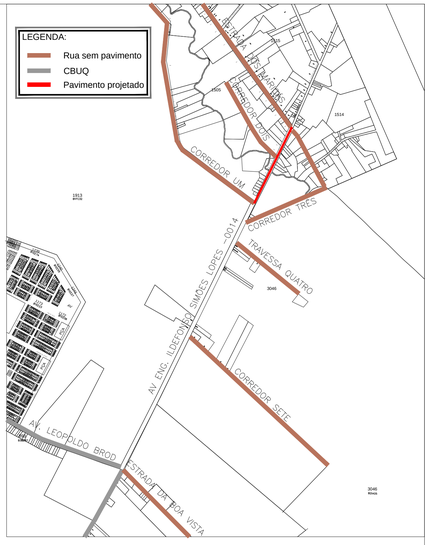

02 | PLANTA BAIXA - PROJETO DE SINALIZAÇÃO - TRECHO 04 / AV. ILDEFONSO S. LOPES
ESCALA 1:750

OBSERVAÇÕES IMPORTANTES:

1 - DEVERÃO SER CONSULTADAS AS SEÇÕES TRANSVERSAIS DO PROJETO GEOMÉTRICO;
2 - DEVERÁ SER CONSULTADO O PERFIL LONGITUDINAL DO PROJETO;
3 - DEVEM SER OBSERVADAS AS ESPECIFICAÇÕES TÉCNICAS DO PROJETO;
4 - LARGURA DO PASSEIO PODERÁ SER VARIÁVEL;
5 - DEVERÁ SER EXECUTADO REBAIXO DE CALÇADA ONDE HOUVER RAMPA DE ACESSIBILIDADE;
6 - NOS LOCAIS ONDE HOUVEREM ENTRADAS DE GARAGENS E ACESSOS A OUTROS ESTABELECIMENTOS, A GUIA DE MEIO-FIO DEVERÁ SER REBAIXADA.

SINALIZAÇÃO VERTICAL

A-30b	A-33b	A-32b	R-34	R-19	R-6ci	R-1	I-23
PASSAGEM SINALIZADA DE CICLISTAS	PASSAGEM SINALIZADA DE ESCOLARES	TRAVESSIA DE PEDESTRES	PASSAGEM SINALIZADA CICLOFAIXA	VELOCIDADE MÁXIMA PERMITIDA	PROIBIDO PARAR E ESTACIONAR	PARADA OBRIGATÓRIA	PONTO DE CARGA ÔNIBUS
DIMENSÕES	DIMENSÕES	DIMENSÕES	DIMENSÕES	DIMENSÕES	DIMENSÕES	DIMENSÕES	DIMENSÕES
0.40 X 0.60	L= 0.75	Ø0.50	Ø0.50	Ø0.50	0.50 X 0.60	L= 0.50	0.50 X 0.60
SUPORTE S1	SUPORTE S1	SUPORTE S1	SUPORTE S1	SUPORTE S1	SUPORTE S1	SUPORTE S1	SUPORTE S1
02 UN.	02 UN.	04 UN.	07 UN.	02 UN.	07 UN.	03 UN.	06 UN.
0.50 M²	1.12M²	2.24M²	1.38M²	0.40M²	2.10M²	3.63M²	1.80M²

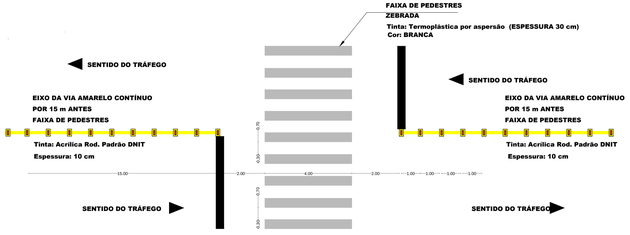

03 | SINALIZAÇÃO HORIZONTAL
FAIXA DE PEDESTRE EM VIAS DE SENTIDO DUPLO

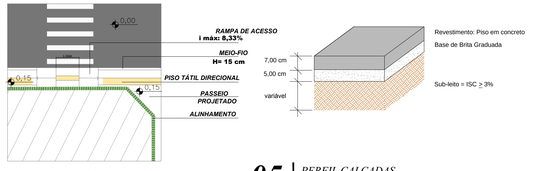

DETALHE RAMPA TIPO 4 - COM CALÇADA EXISTENTE, MENOR DE 80 cm

04 | IMPLANTAÇÃO DE RAMPA E FAIXA
ESCALA 1:50/A4

05 | PERFIL CALÇADAS
SEM ESCALA

Observação: acrescentar no piso de concreto junta plástica de 27x3mm a cada 1,5m rampa em cimentado, inclinação 8,33%;
Piso tátil de alerta na cor vermelha no contorno da rampa;

CONVENÇÕES

OBS: Fonte – CONTRAN Volume IV (SINALIZAÇÃO HORIZONTAL)

SINALIZAÇÃO HORIZONTAL - À IMPLANTAR

1. PINTURA TERMOPLÁSTICA PO ASPERSÃO COR BRANCA (FAIXA DE PEDESTRE ZEBRADA)	32.40 M²
2. PINTURA COM TINTA BASE ACRÍLICA AMARELA DURABILIDADE 24 MESES (FAIXA CONTÍNUA DE 15 METROS)	9.00 M²
3. PINTURA COM TINTA BASE ACRÍLICA AMARELA DURABILIDADE 24 MESES (FAIXA TRACEJADA EIXO))	8.75 M²
4. PINTURA COM TINTA BASE ACRÍLICA BRANCA (SETAS DE INDICAÇÃO DE FLUXO)	30.03 M²
5. PINTURA COM TINTA BASE ACRÍLICA BRANCA (LINHA CONTÍNUA CICLOFAIXA)	44.00 M²
6. PINTURA COM TINTA BASE ACRÍLICA VERMELHA (LINHA CONTÍNUA CICLOFAIXA)	44.00 M²
7. PINTURA COM TINTA BASE ACRÍLICA VERMELHA (MARCAÇÃO DE CRUZAMENTO RODOCICLOVIÁRIO)	46,20 M²
8. PINTURA COM TINTA BASE ACRÍLICA BRANCA (FAIXA CONTÍNUA RENTE AO MEIO FIO)	94.00 M²

TACHAS E TACHÕES

1. TACHÃO REFLEXIVA BIDIRECIONAL - BRANCO (LINHA DE DIVISÃO ENTRE CICLOFAIXA E VEÍCULOS)	440 UNIDADES
2. TACHÃO REFLEXIVO BIDIRECIONAL - AMARELO (PARA LINHA CONTÍNUA ANTES DAS FAIXAS ZEBRADAS)	90 UNIDADES
3. TACHA REFLEXIVA BIDIRECIONAL (EIXO DE PISTA A CADA 8,00 METROS)	55 UNIDADES

06 | SINALIZAÇÃO HORIZONTAL DE EIXO E BORDO DE PISTA
LINHA DE DIVISÃO DE FLUXOS OPOSITOS(COR AMARELA)
LINHA DE BORDO DE PISTA (COR BRANCA)
TINTA ACRÍLICA RODOVIÁRIA PADRÃO DNIT
TACHINHAS: DIVISÃO SUDE LOCADAS TACHINHAS INTERCALADAS A CADA 8 METROS

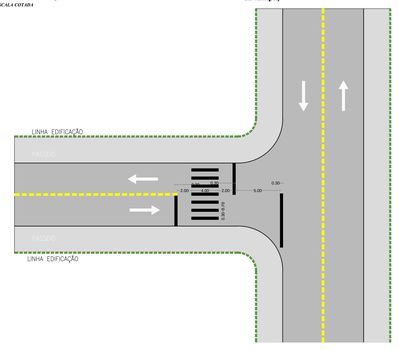

07 | SINALIZAÇÃO HORIZONTAL NAS ESQUINAS
LINHA DE DIVISÃO DE FLUXOS OPOSITOS(COR AMARELA)
TINTA ACRÍLICA RODOVIÁRIA PADRÃO DNIT
TACHINHAS: DIVISÃO SUDE LOCADAS TACHINHAS INTERCALADAS A CADA 8 METROS

PREFEITURA PELOTAS
UNIDADE DE GERENCIAMENTO DE PROJETOS

UNIDADE DE GERENCIAMENTO DE PROJETOS

PAC 2 - PAVIMENTAÇÃO DE VIAS ESTRUTURANTES	Data: JUN/2015
AV. ENG. ILDEFONSO S. LOPES - SINALIZAÇÃO / ACESSIBILIDADE	

EQUIPE TÉCNICA DA UGP

Arq. Kaiser Garcia Fontoura - CAU A 74856-0 RRT 3863549
Eng. Mirela Silveira de Faria - CREA RS 146401 ART 8119879

Escala: 1 / 750

Prancha: 01/07

Av. Ferreira Viana, nº. 1135, Areal, CEP 96085-000, Pelotas/RS - Tel.: (053) 3227 15 13
Site: www.pelotas.rs.gov.br - E-mail: ugp@pelotas.com.br