



NORTE

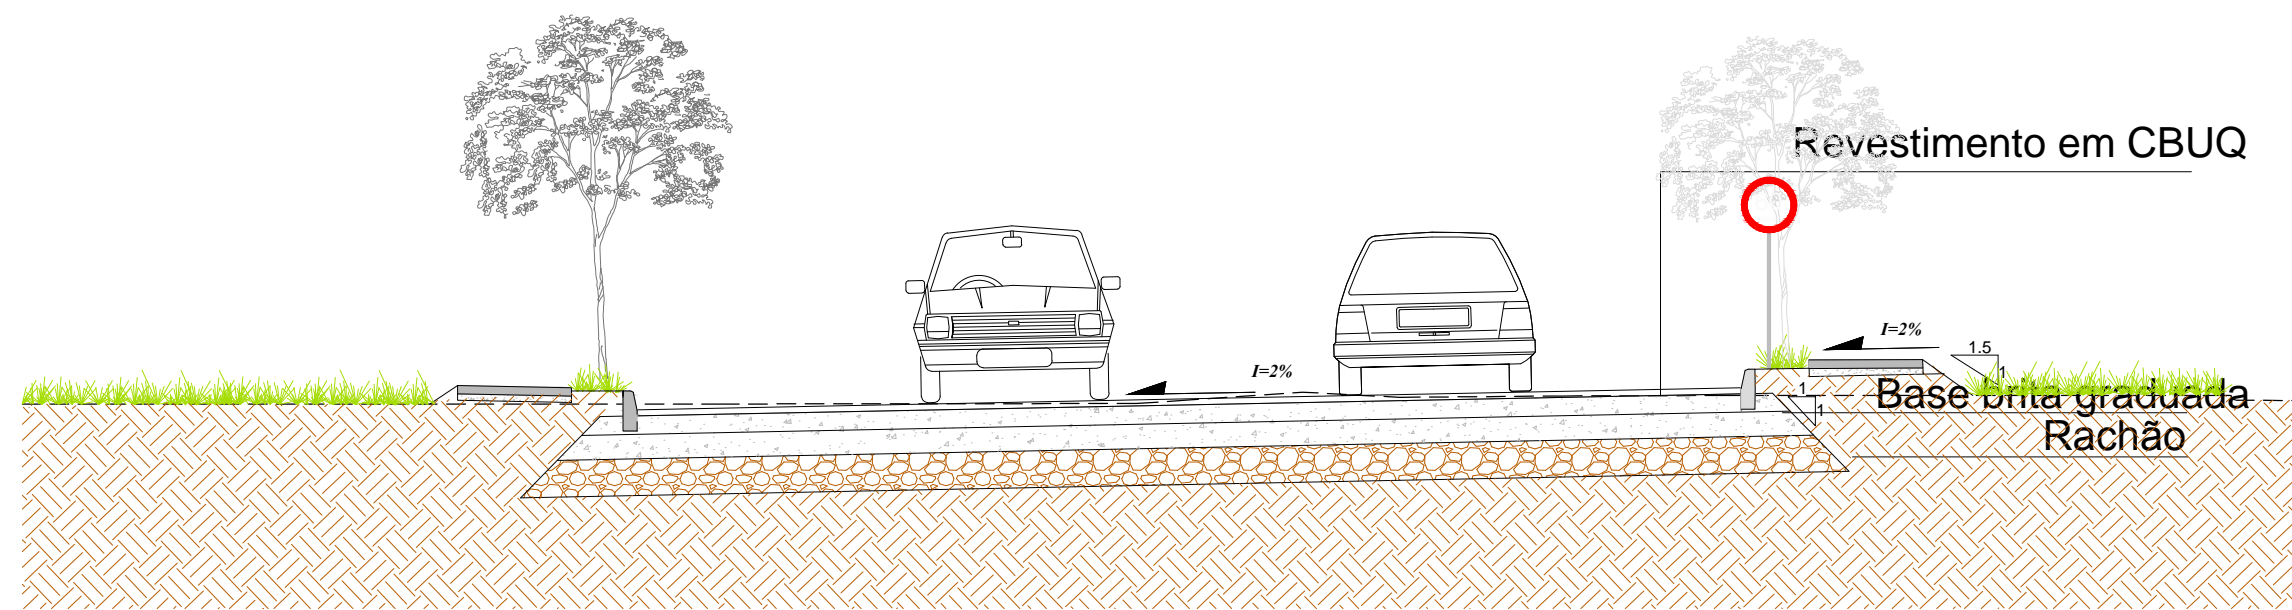


1 TRECHO 01

Escala: 1/500

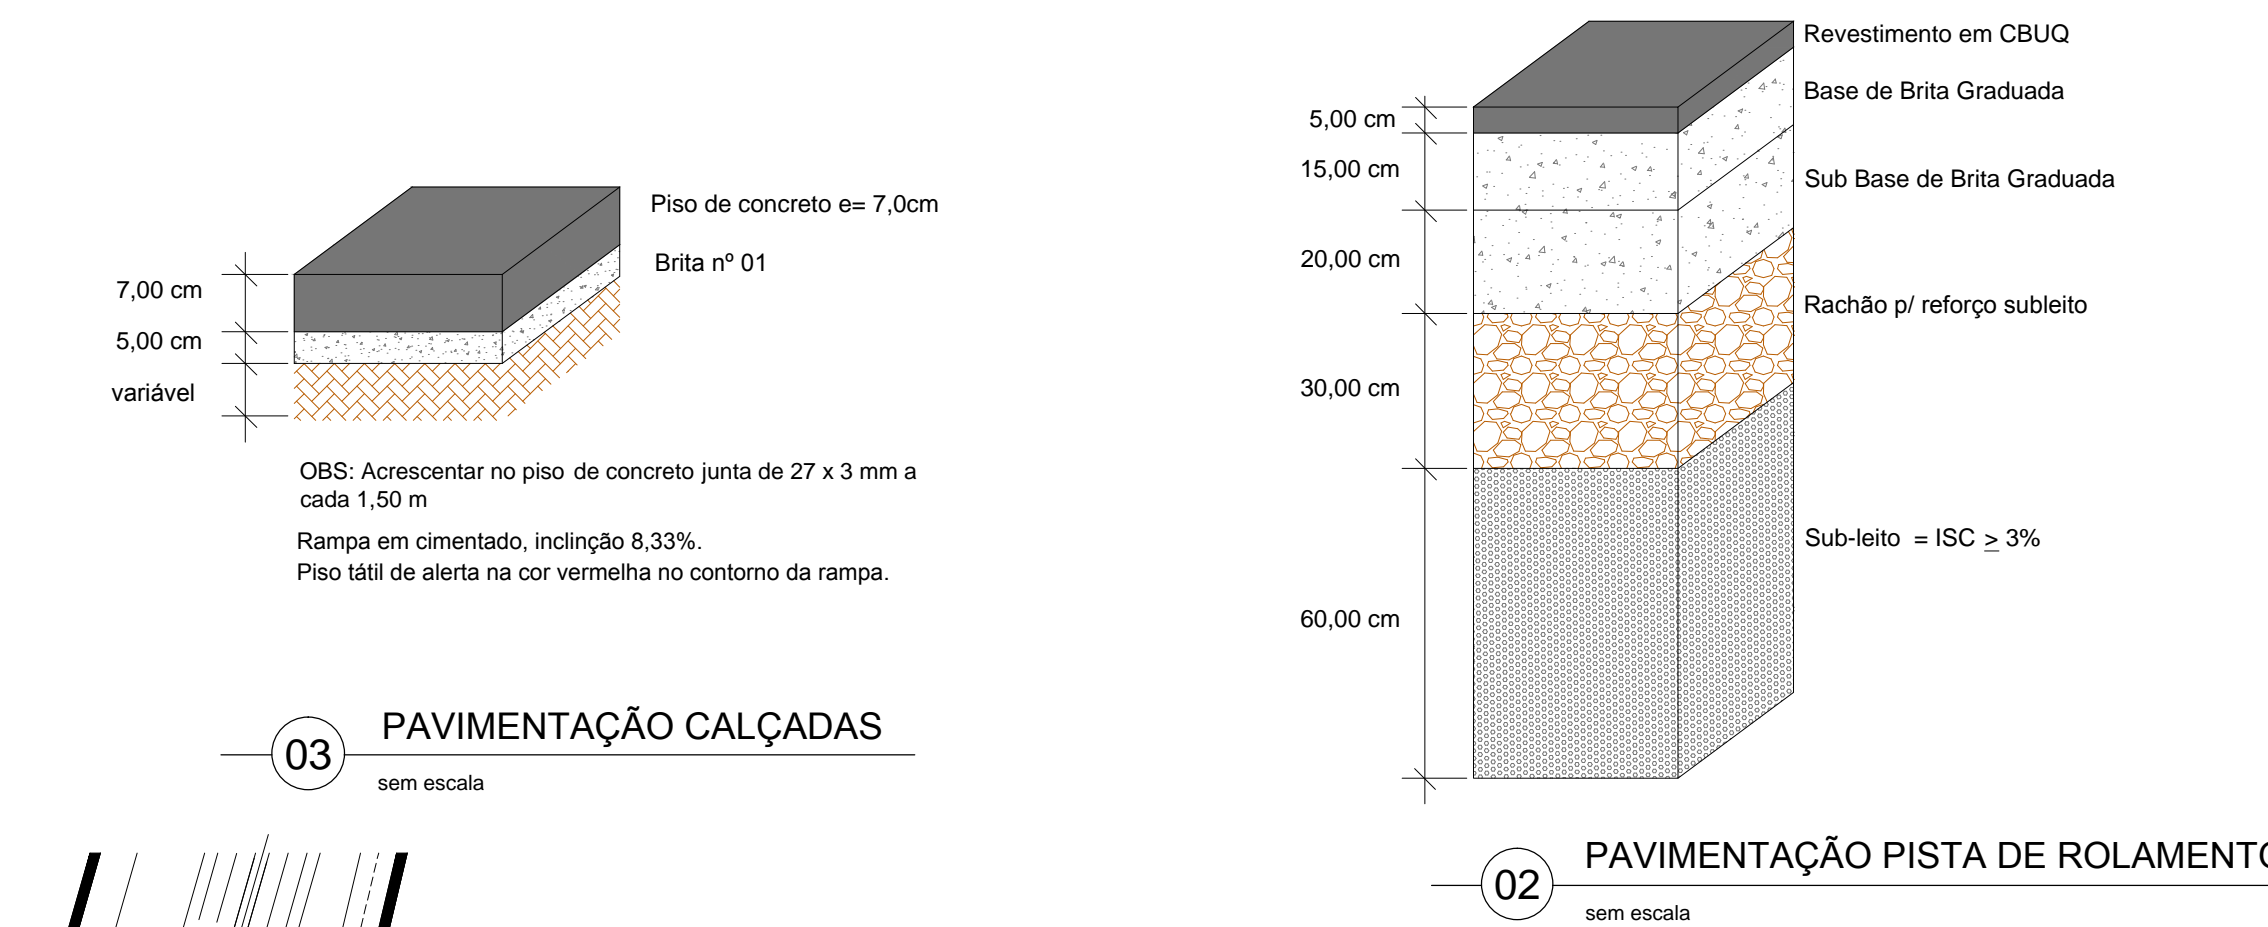

01 PERFIL TIPO RUA / CANTEIRO/ CALÇADA


sem escala

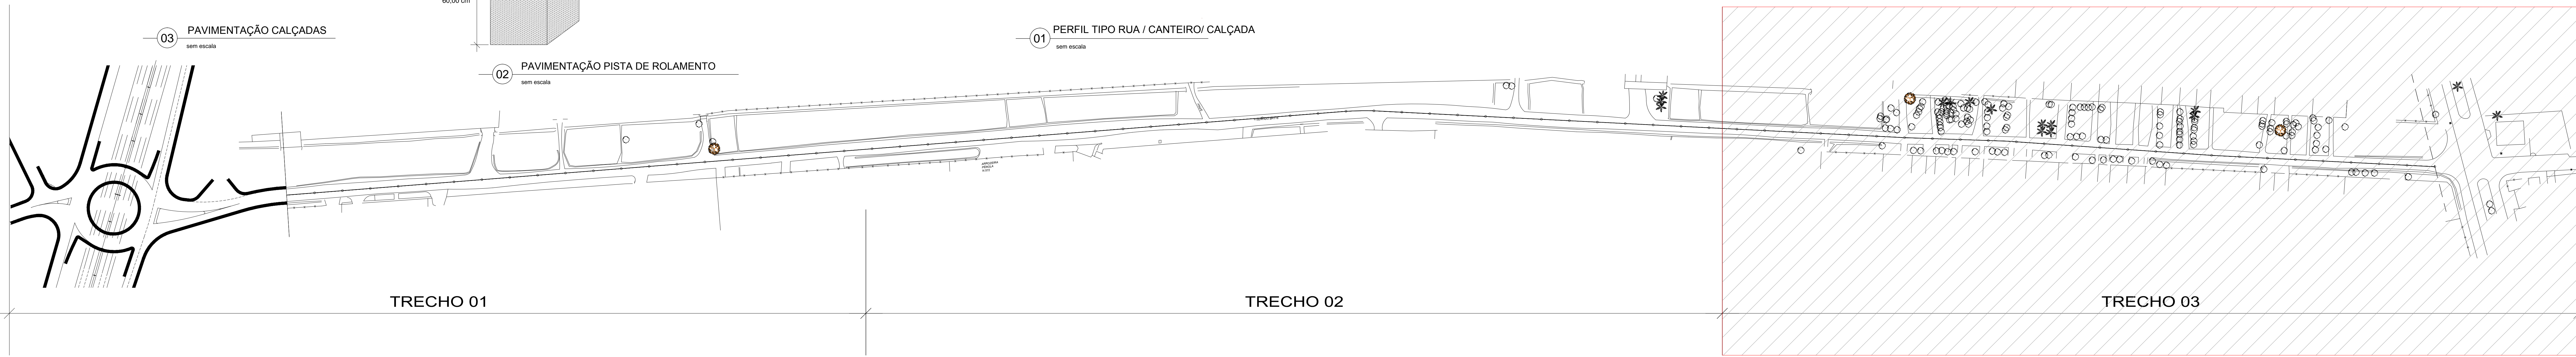

TRECHO 01

TRECHO 02

TRECHO 03

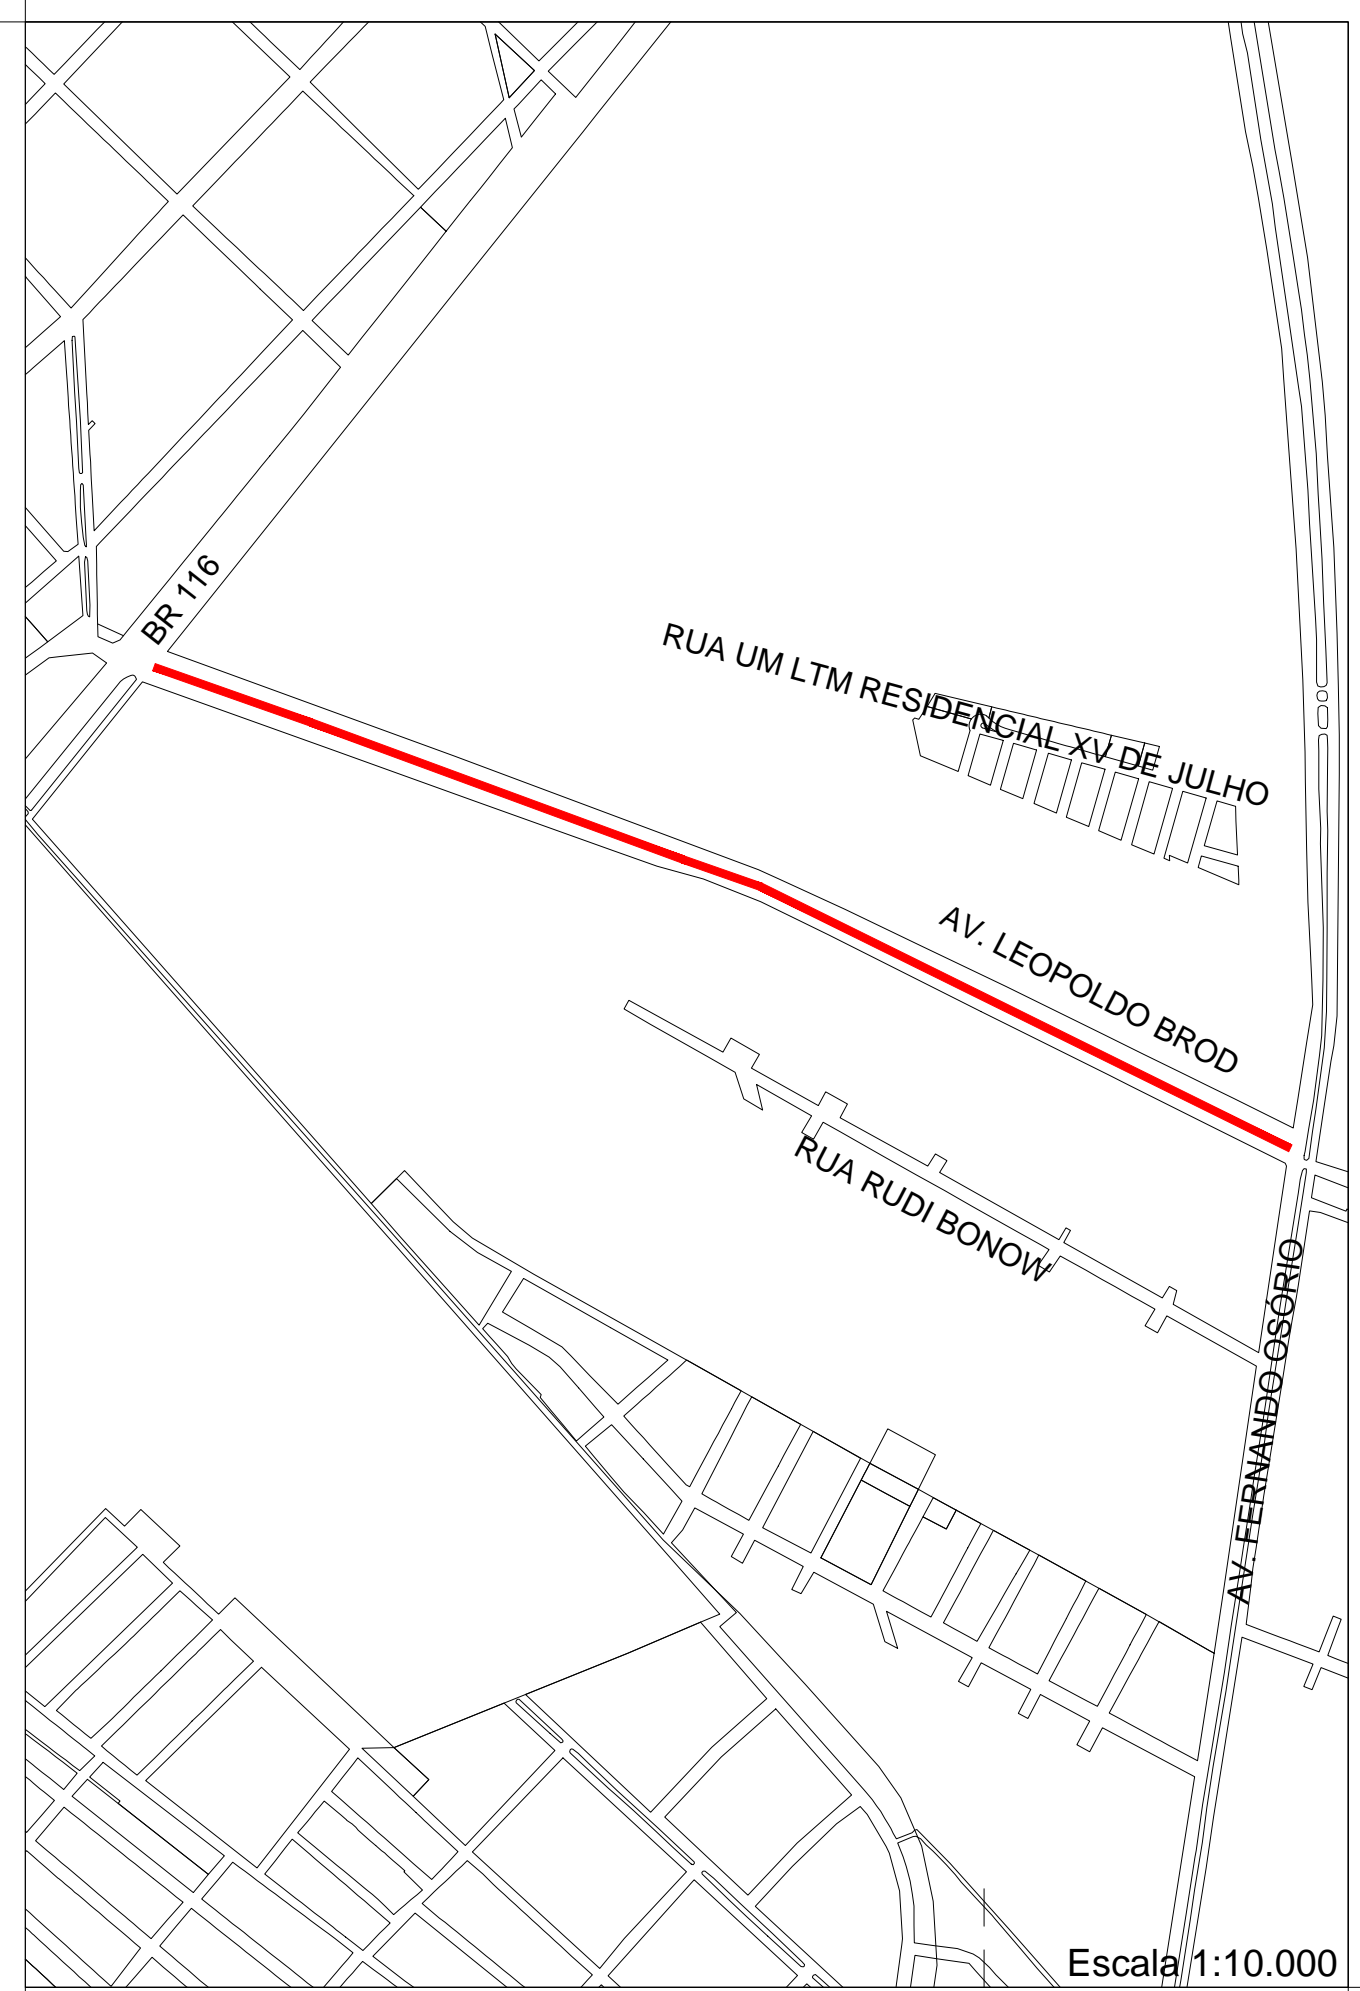

Escala 1:10.000



UNIDADE DE GERENCIAMENTO DE PROJETOS

PAC 2 - PAVIMENTAÇÃO DE VIAS ESTRUTURANTES AV. LEOPOLDO BROD - PAVIMENTAÇÃO TRECHO 1+040 A 1+540	Data
	MAR/2015
EQUIPE TÉCNICA DA UGP Arq. Pablo D. Dias Crespi - CAU 25006-6 Equipe técnica UGP	Escala
	1 / 500
	Prancha
	PV01/02