




05 PARADA DO TRANSPORTE COLETIVO
sem escala

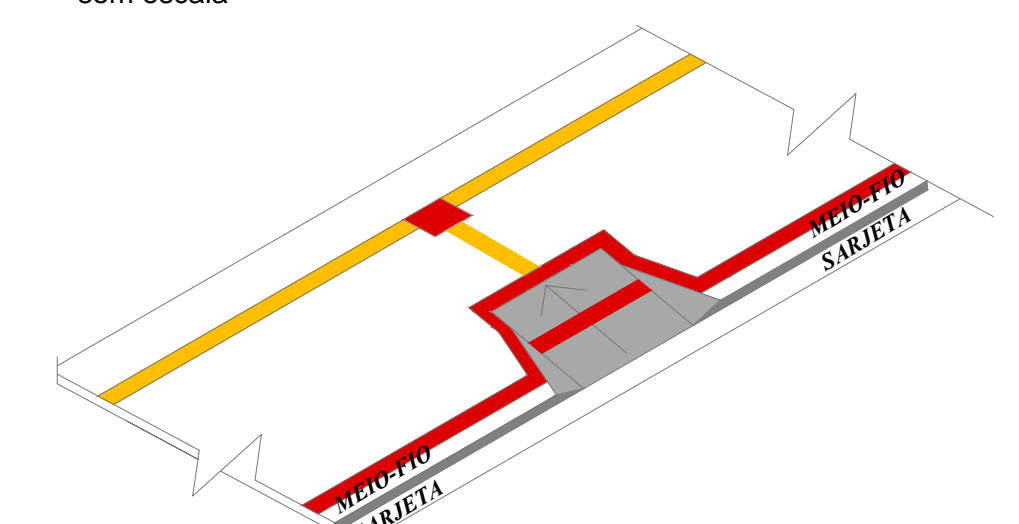



06 ISOMÉTRICA - CALÇADAS PROJETADAS - RAMPA
sem escala

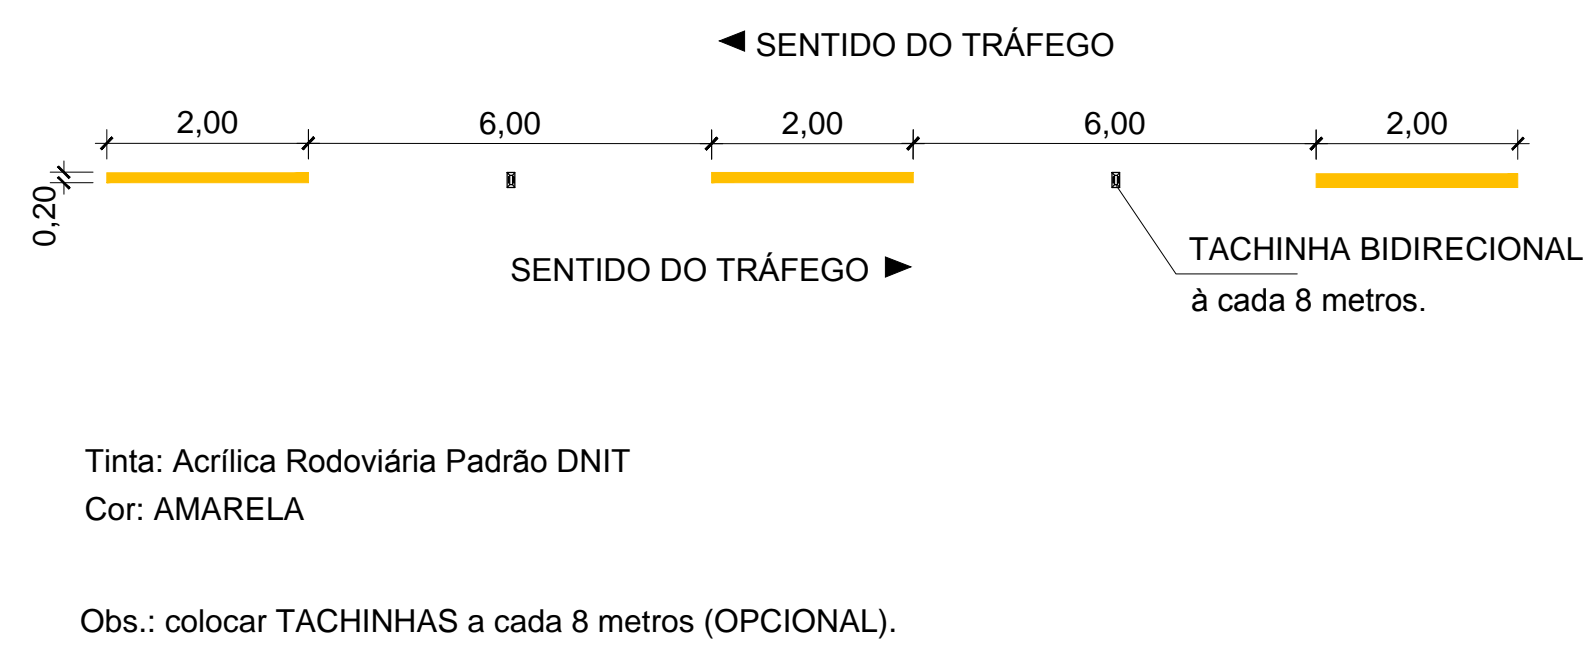

2 DETALHE COLOCAÇÃO DAS TACHINHAS
Sem escala

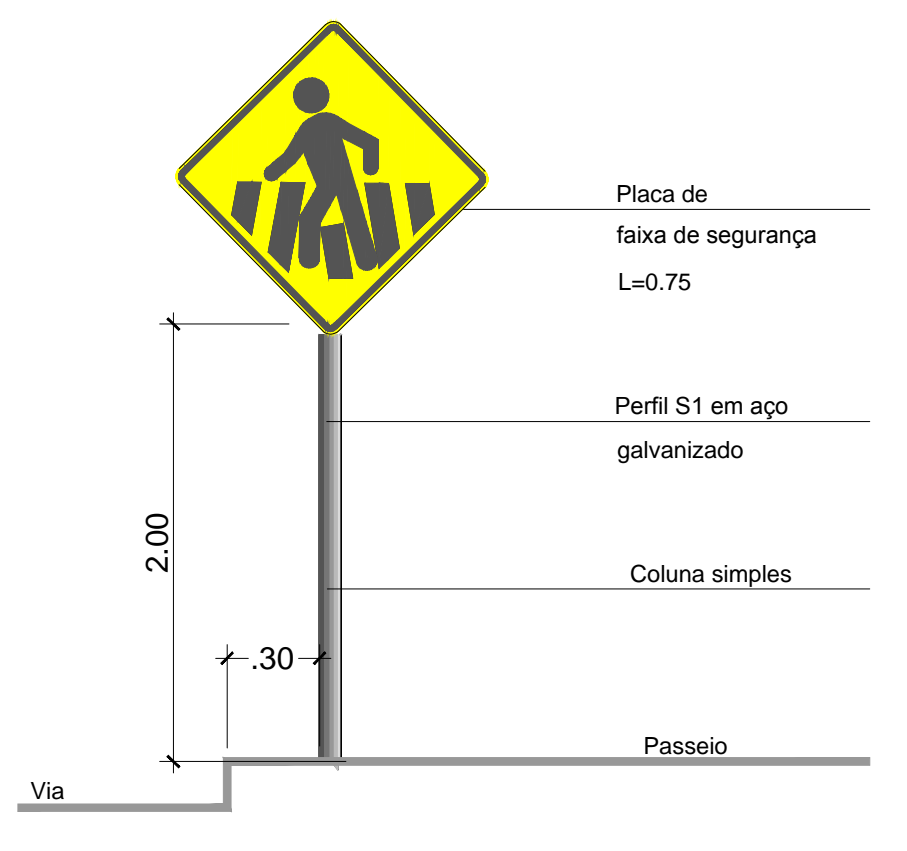


1 SINALIZAÇÃO VERTICAL
Sem escala
EIXO DA VIA AMARELO CONTINUO ANTES DA FAIXA DE PEDESTRES

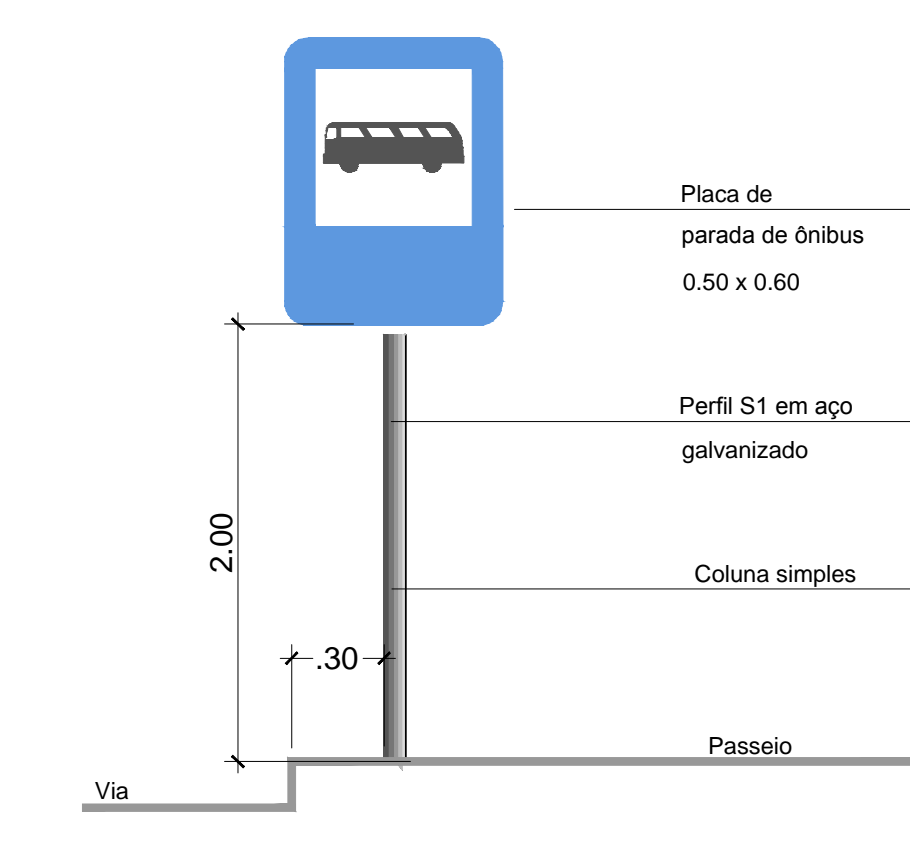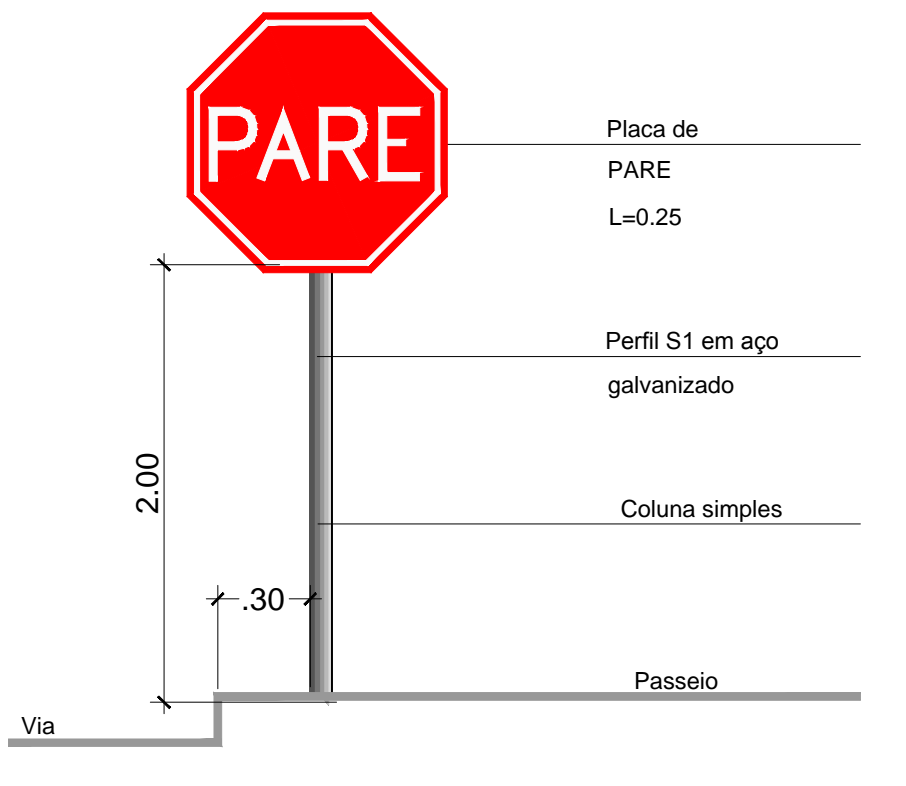


QUANTITATIVO - SINALIZAÇÃO HORIZONTAL

FAIXA DE PEDESTRE ZEBRADA TINTA ACRÍLICA RODOVIÁRIA PADRÃO DNIT COR BRANCA
TOTAL = 60 m² faixa de 0,30 x 4,00m
FAIXA CONTÍNUA DE 20 m ANTES DAS FAIXAS DE PEDESTRES - NA COR AMARELA
TOTAL = 32 m² faixa de 0,20 x 20,00m
QUANTITATIVO DE SINALIZAÇÃO HORIZONTAL FAIXAS TRACEJADAS (EIXO) NA COR AMARELA TOTAL = 291 m² faixa de 0,20 x 2,00m
QUANTITATIVO - SINALIZAÇÃO HORIZONTAL ESPECIAL - TACHINHAS BI-DIRECIONAIS PARA VIAS DE SENTIDO DUPLO
TOTAL = 343 UNIDADES


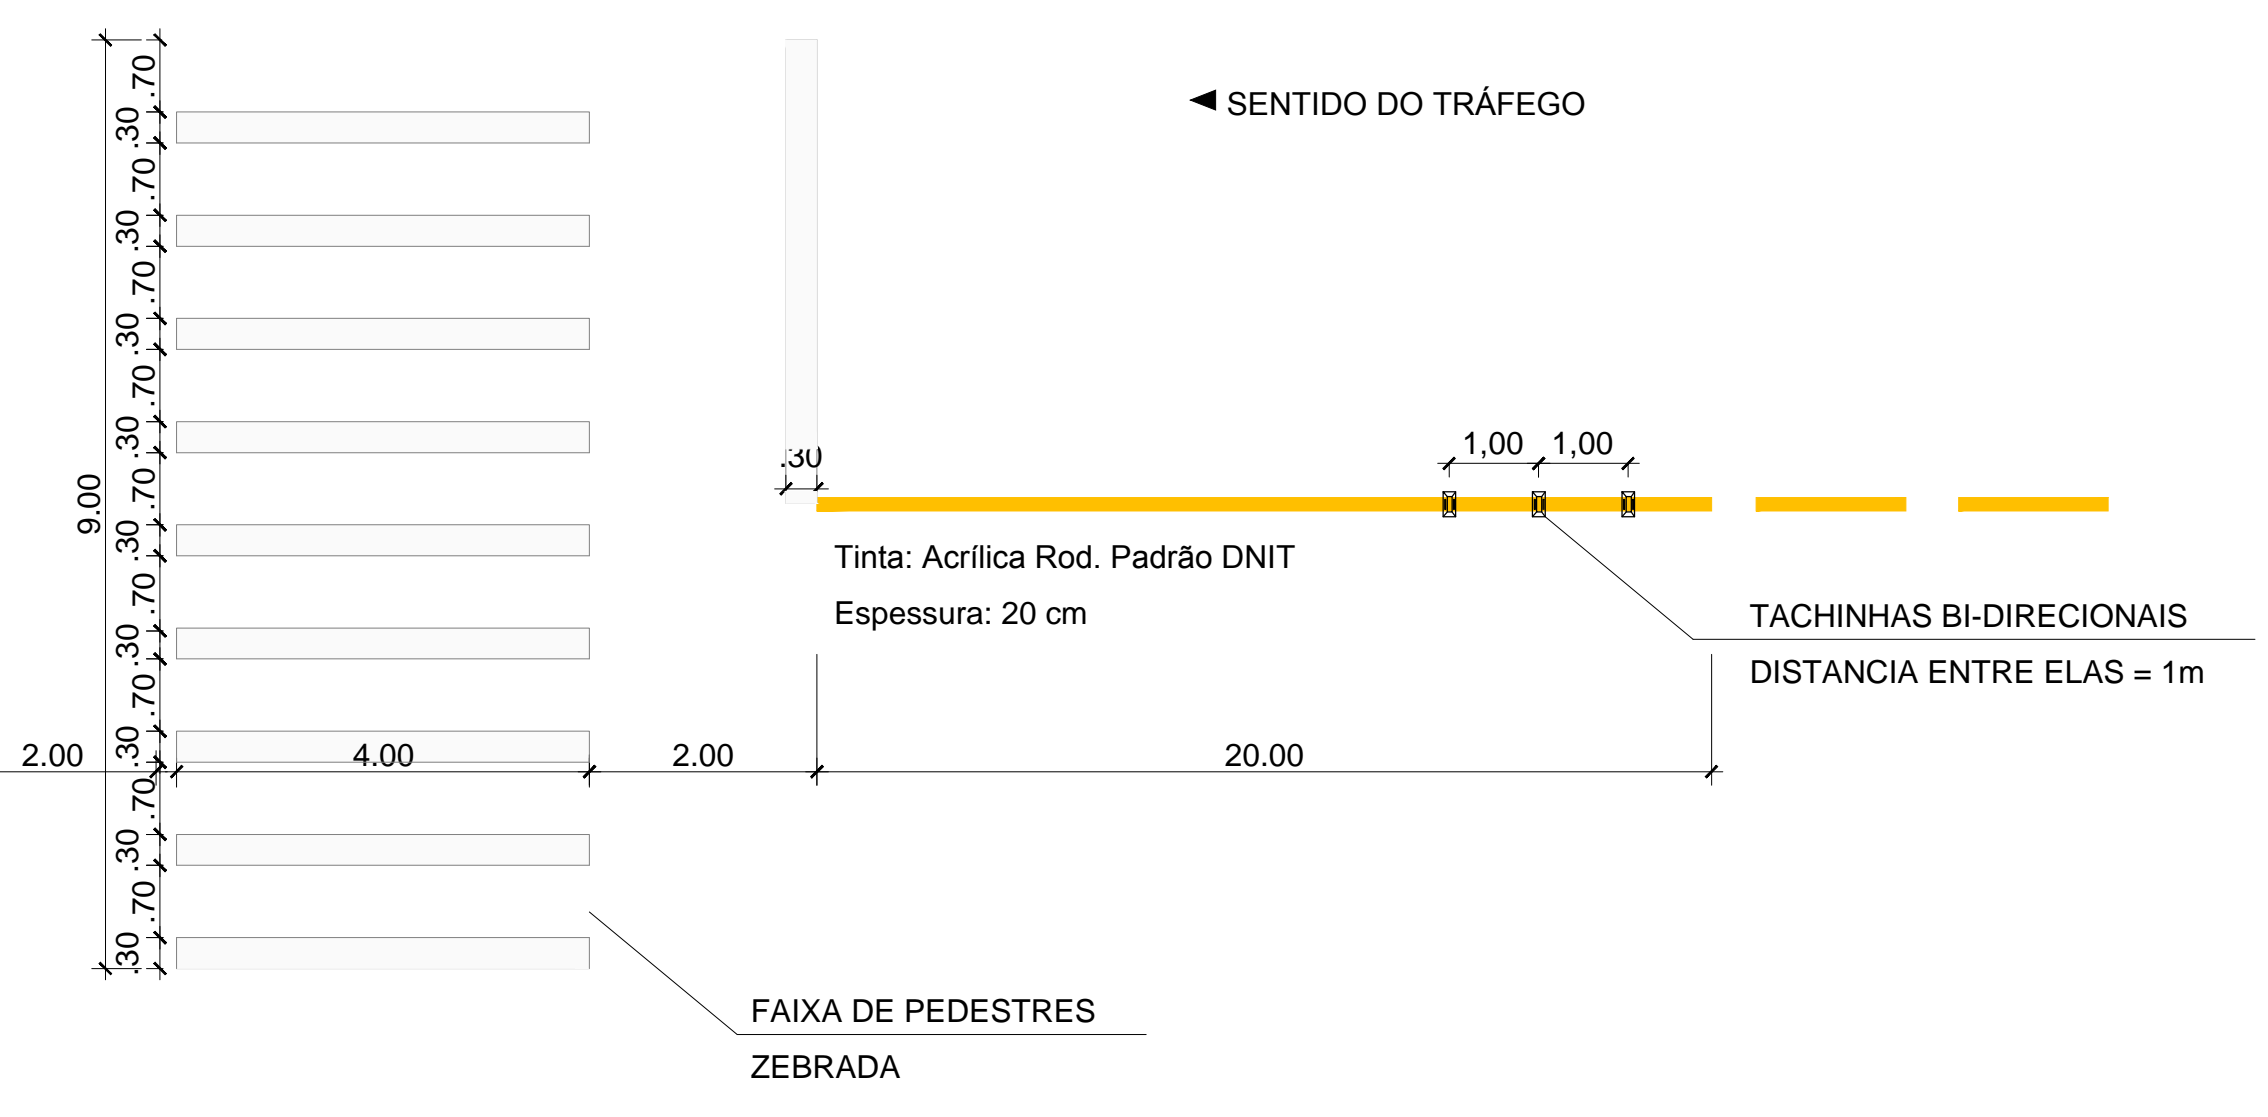


EIXO DA VIA AMARELO CONTINUO POR 20,00m DEPOIS DA FAIXA DE PEDESTRES

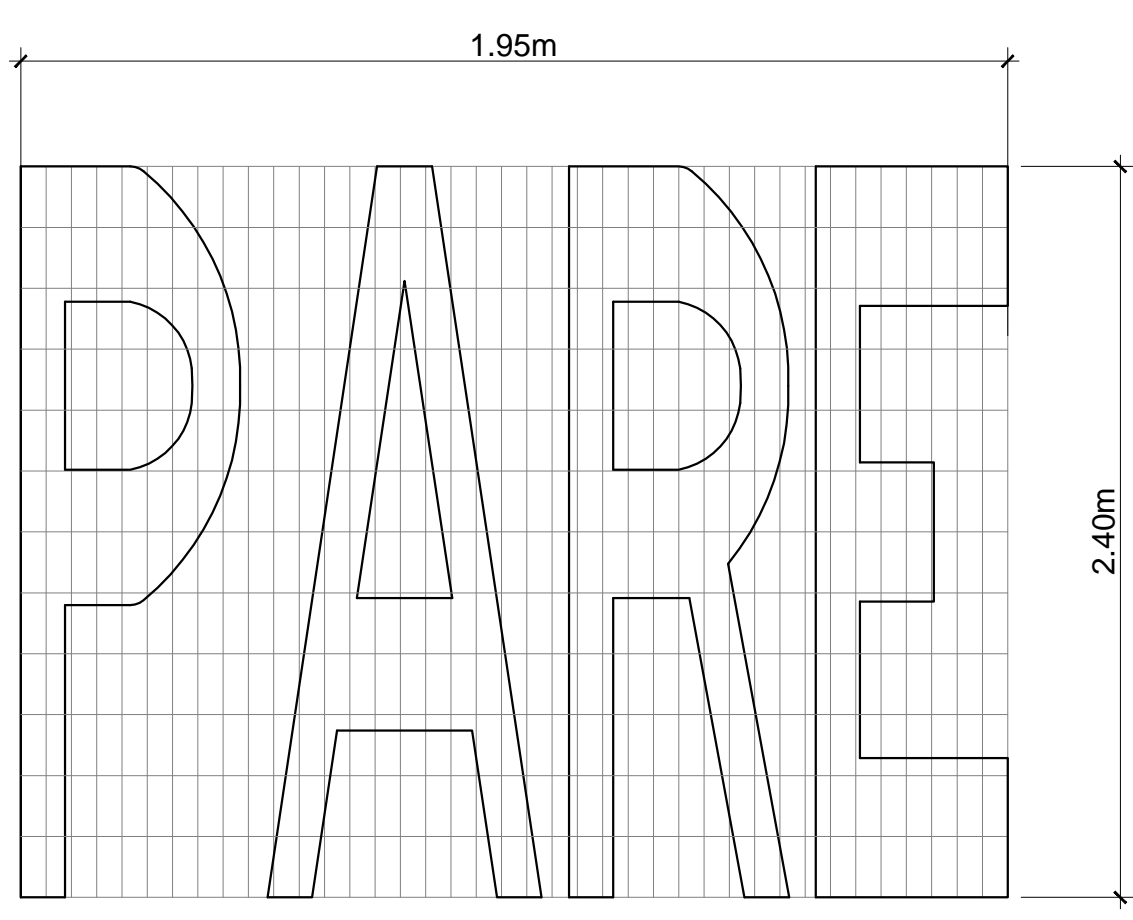

4 DIAGRAMA DA LEGENDA "PARE"
Sem Escala

PLACAS	DIMENSÕES	QUANTITATIVOS PLACAS	SUPORES	TIPO
	L=0,25	02	02	S-1
	Ø0,50	08	08	S-1
	Ø0,50	18	18	S-1
	Ø0,50	06	06	S-1
	L=0,75	08	08	S-1
	0,50x0,60	08	08	S-1
	1,90x0,50	03	03	S-5
	1,90x0,50	03	03	S-5

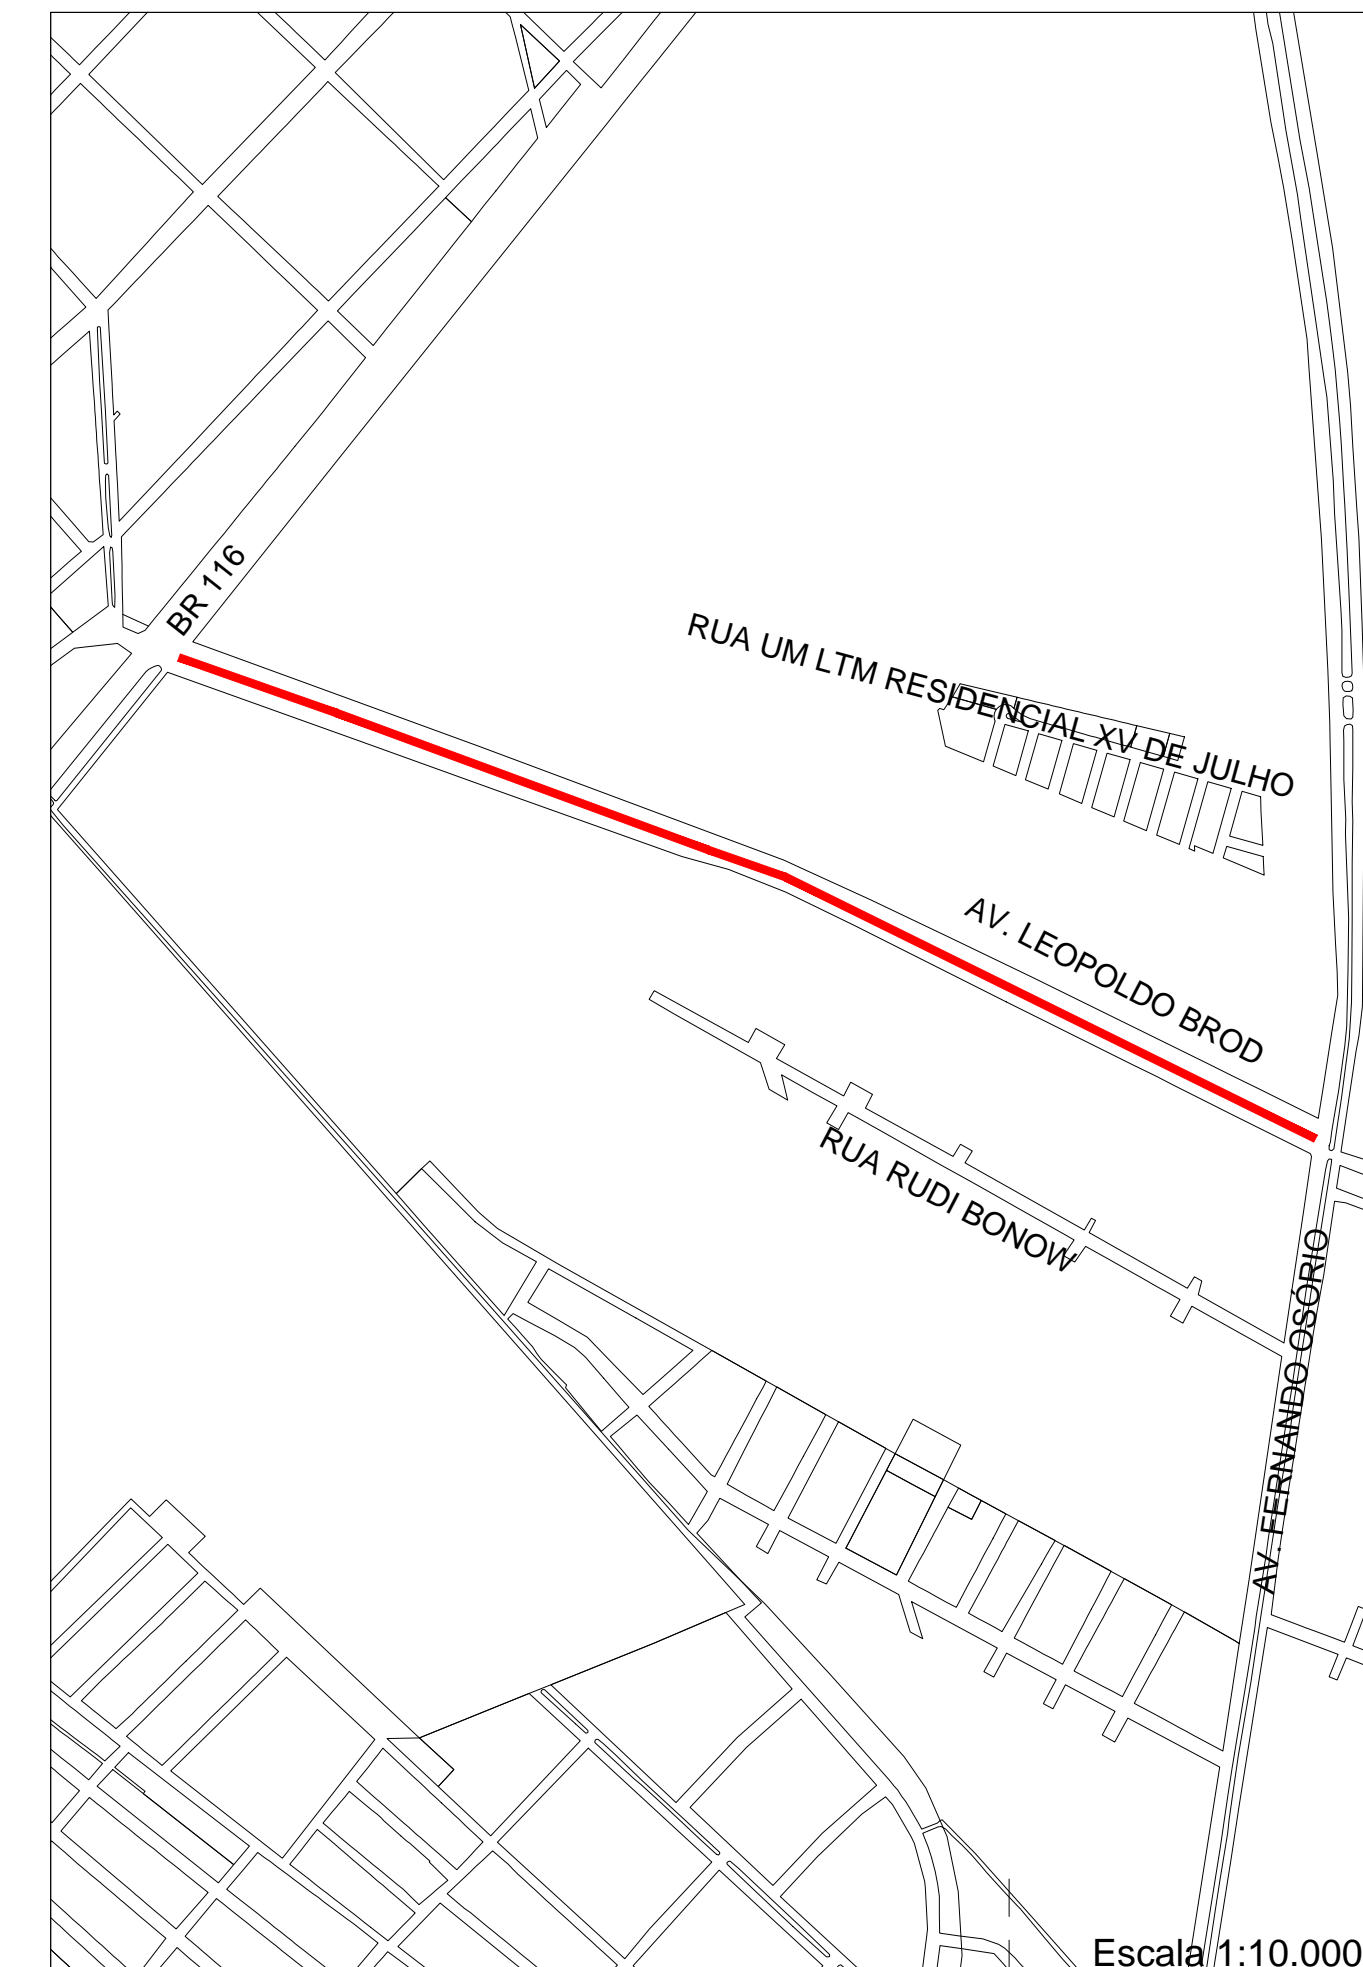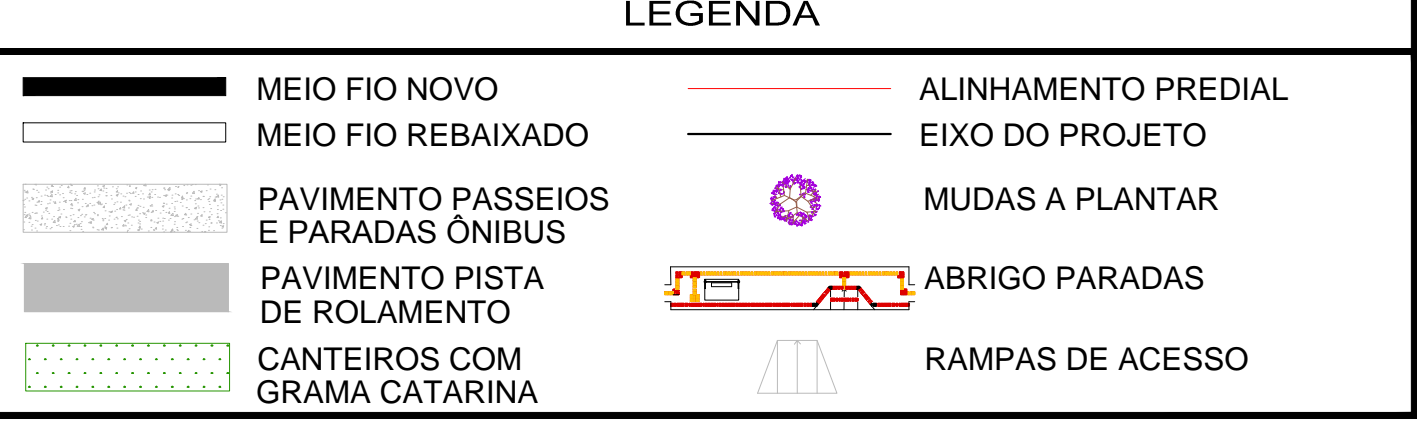

Escala 1:10.000

