






1 TRECHO 01
Escala: 1/500

LEGENDA	
	MEIO FIO NOVO
	MEIO FIO REBAIXADO
	PAVIMENTO PASSEIOS E PARADAS ÔNIBUS
	PAVIMENTO PISTA DE ROLAMENTO
	CANTEIROS COM GRAMA CATARINA
	ALINHAMENTO PREDIAL
	EIXO DO PROJETO
	MUDAS A PLANTAR
	ABRIGO PARADAS
	RAMPAS DE ACESSO

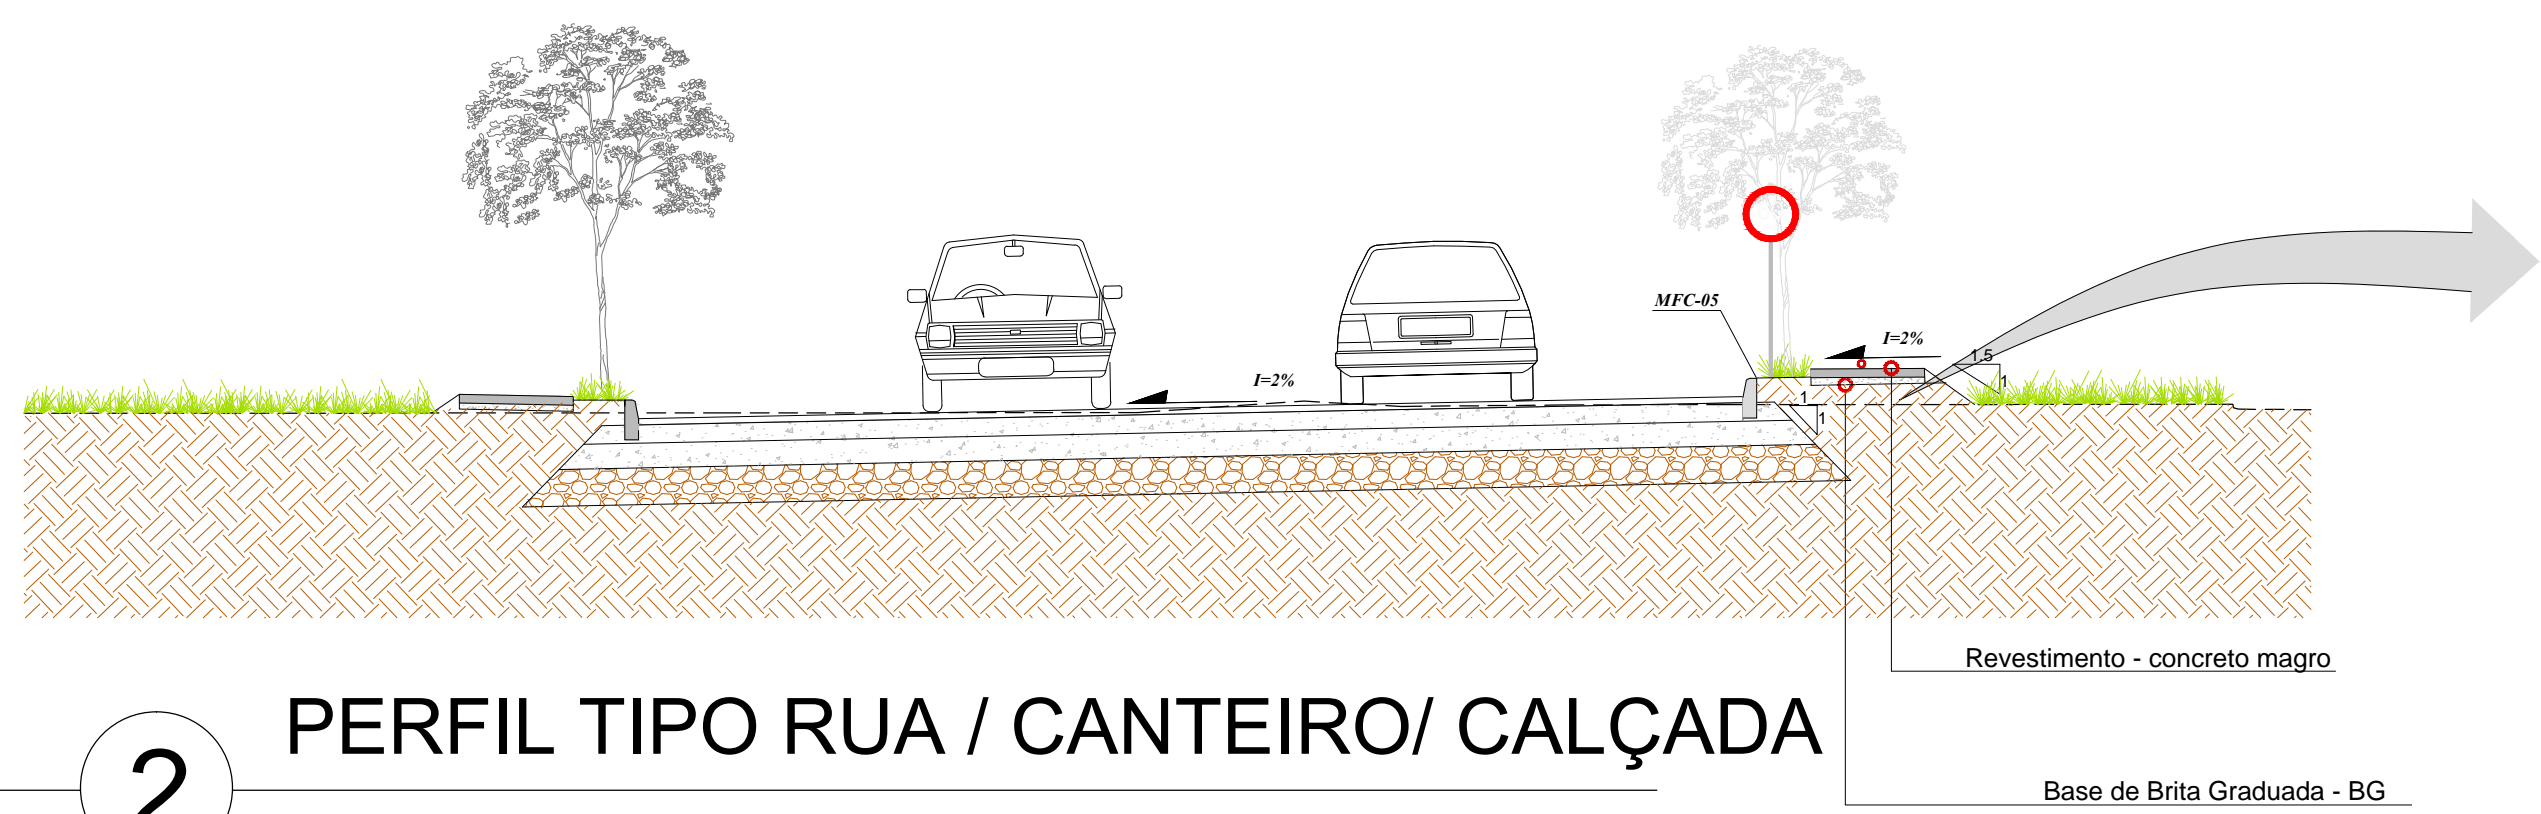


2 PERFIL TIPO RUA / CANTEIRO/ CALÇADA
sem escala

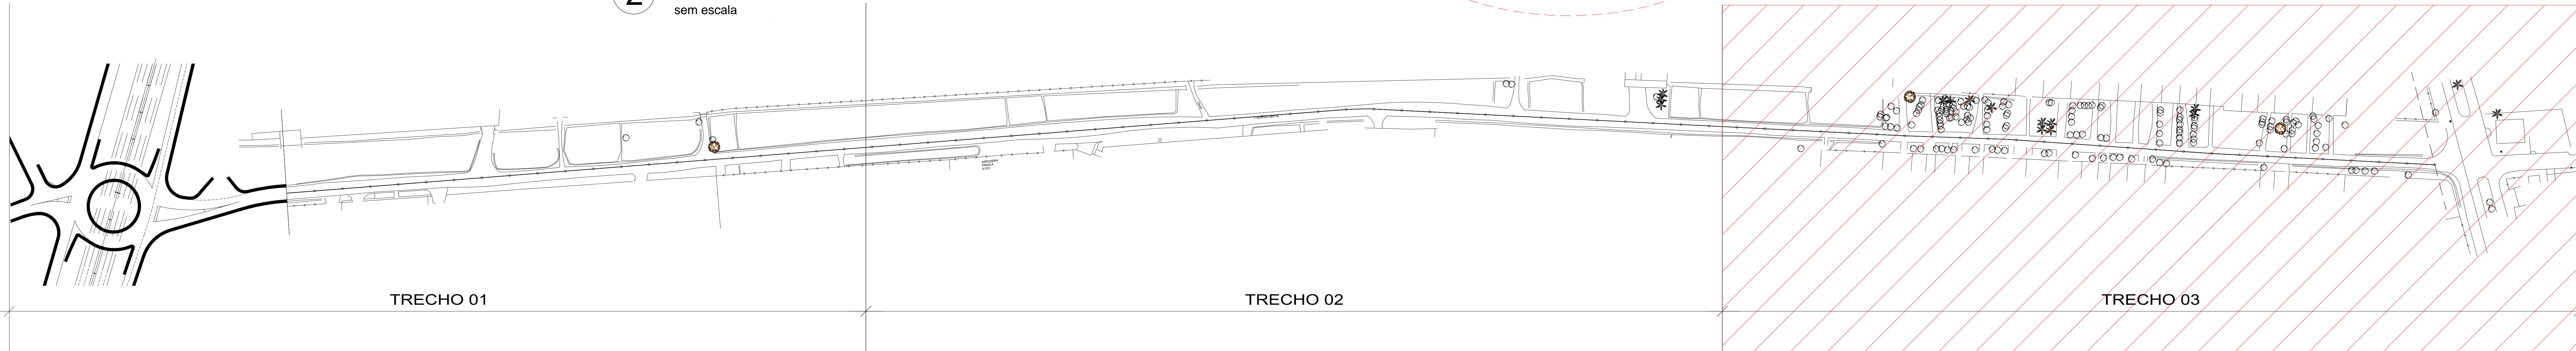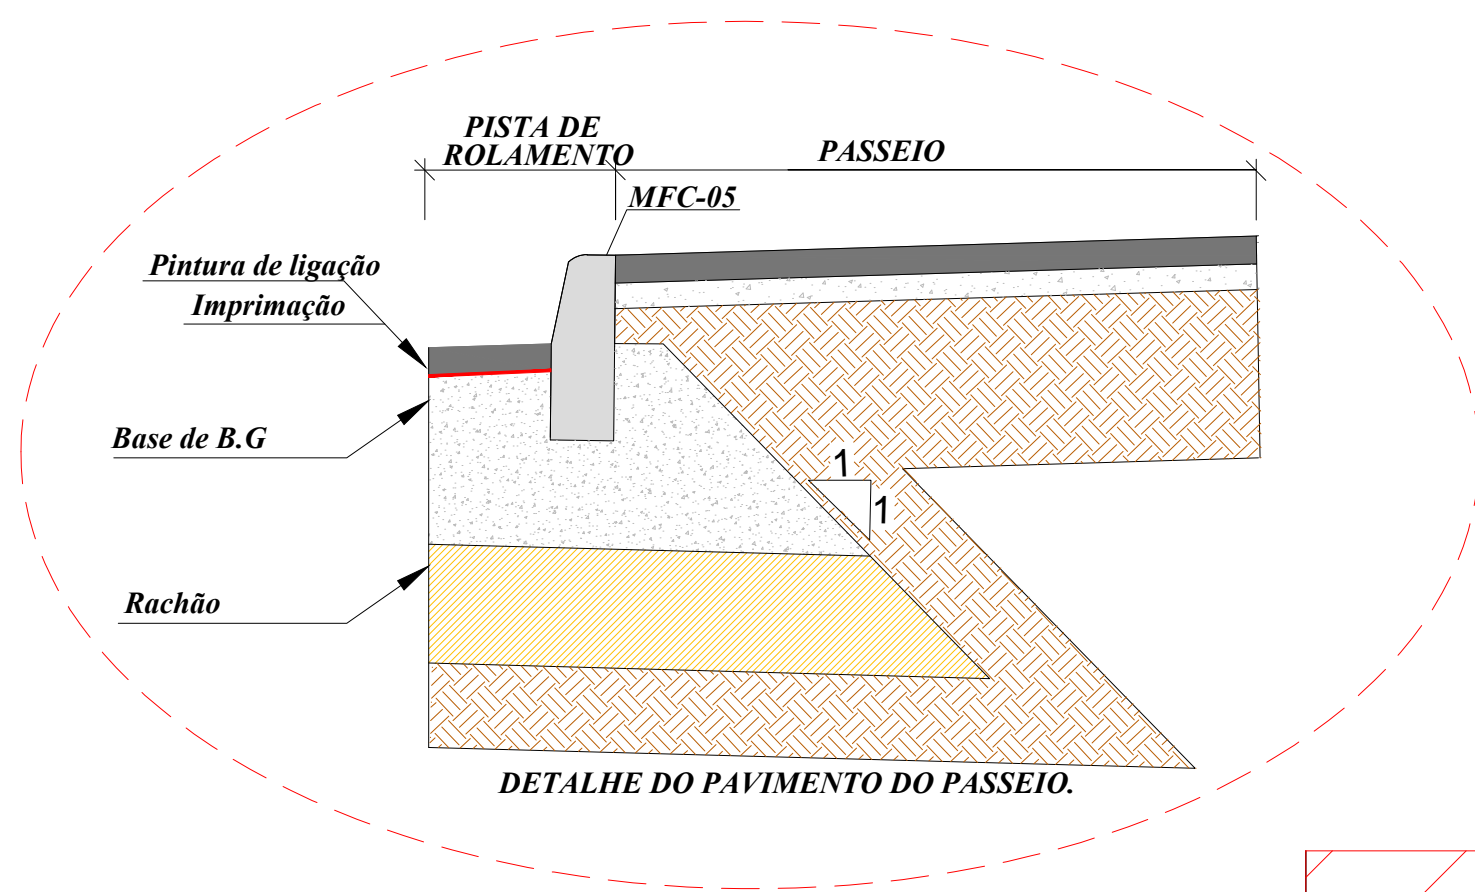

TRECHO 01

TRECHO 02

TRECHO 03

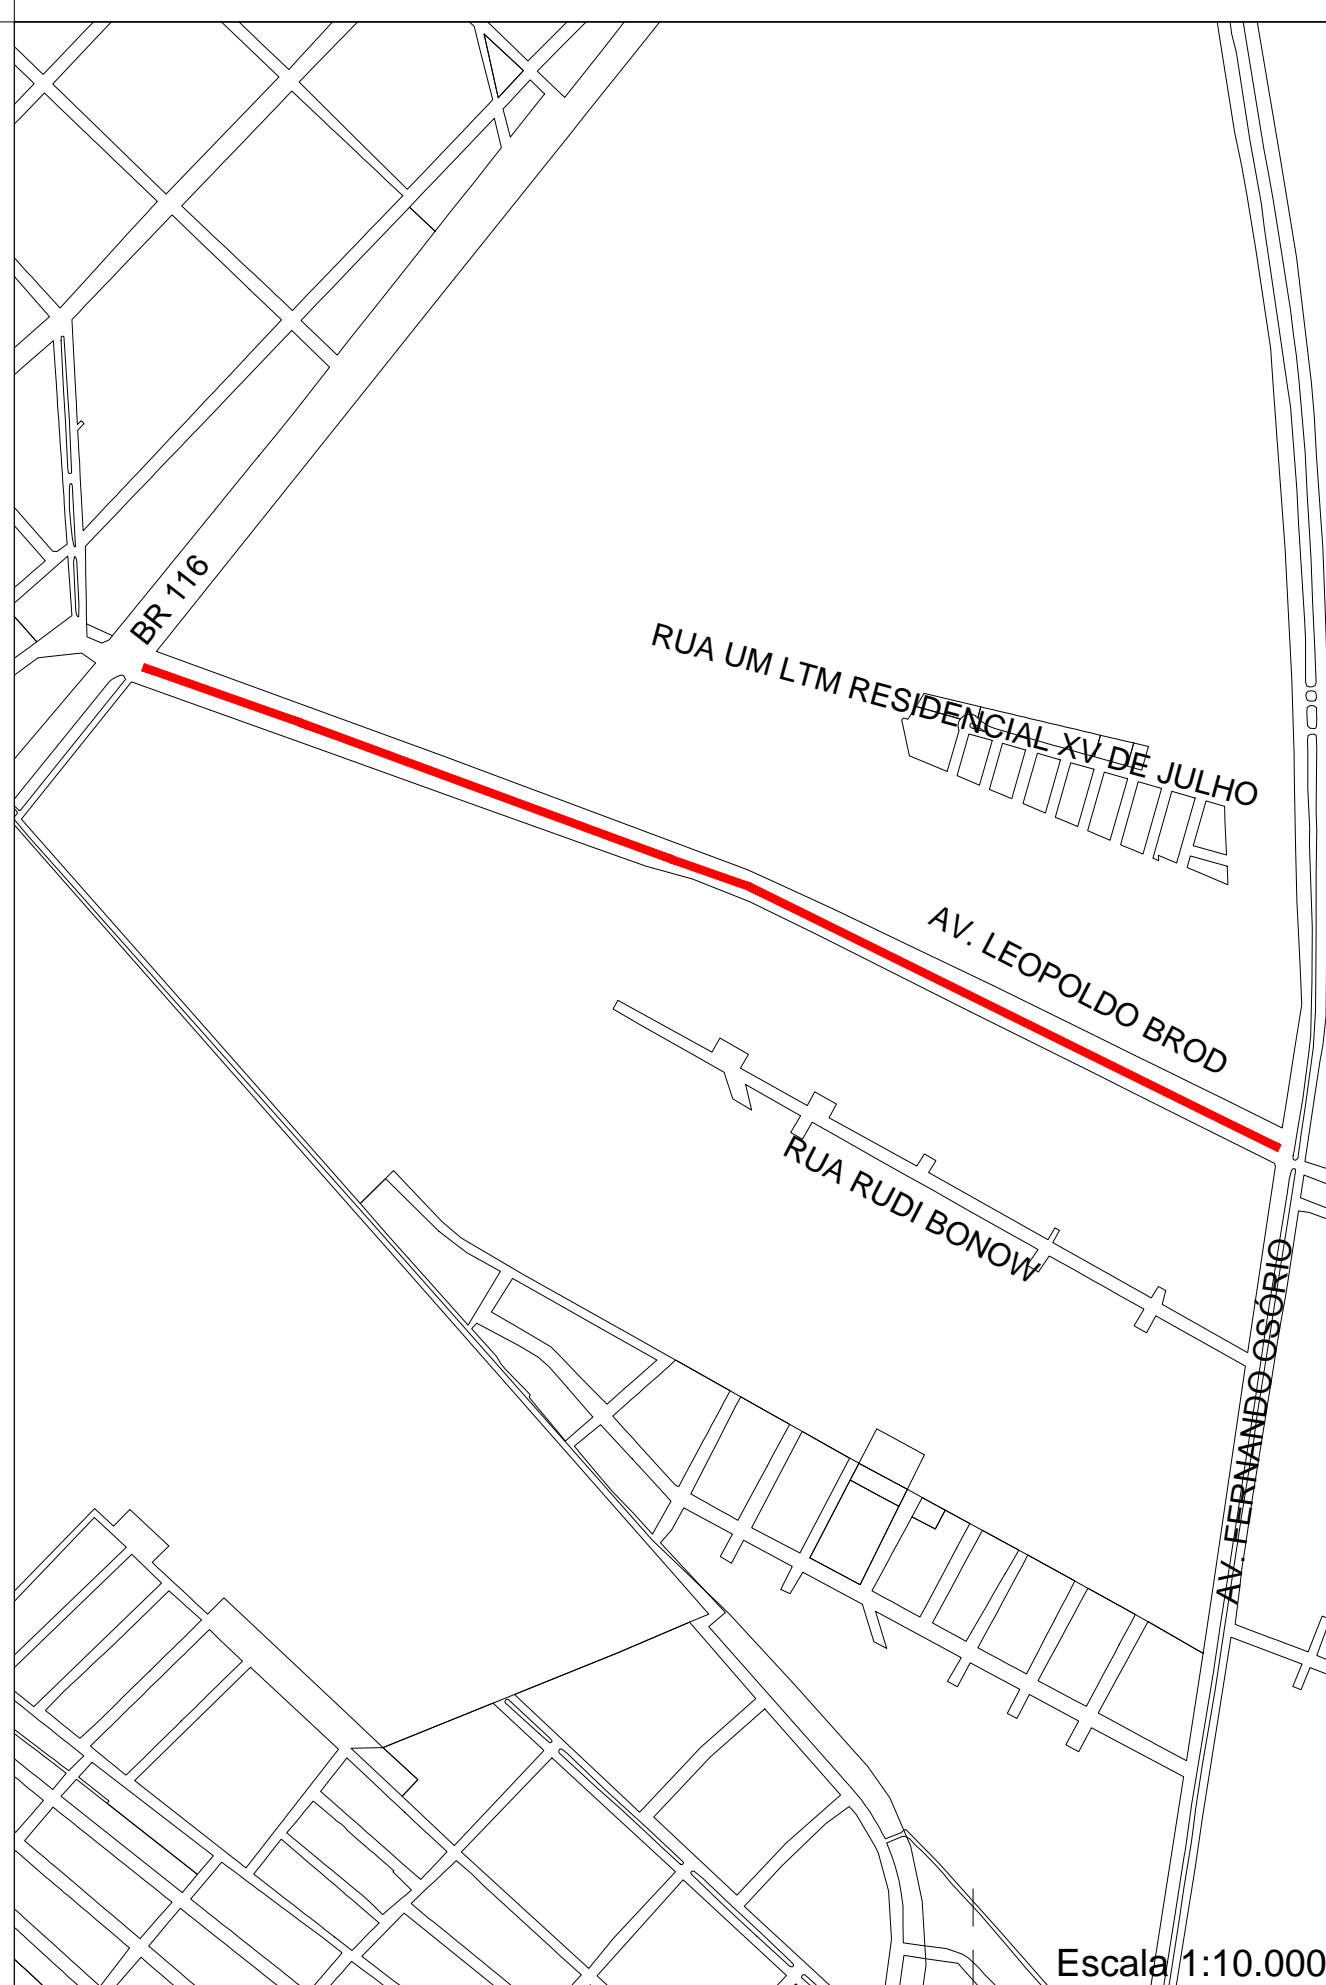

Escala 1:10.000



UNIDADE DE GERENCIAMENTO DE PROJETOS

PAC 2 - PAVIMENTAÇÃO DE VIAS ESTRUTURANTES
AV. LEOPOLDO BROD - GEOMÉTRICO
TRECHO 1+040 A 1+540

Data
MAR/2015

EQUIPE TÉCNICA DA UGP
Arq. Pablo D. Dias Crespi - CAU 25006-6
Equipe técnica UGP

Escala
1 / 500

Prancha
GM 01/01