


**ESCALA 1:750**

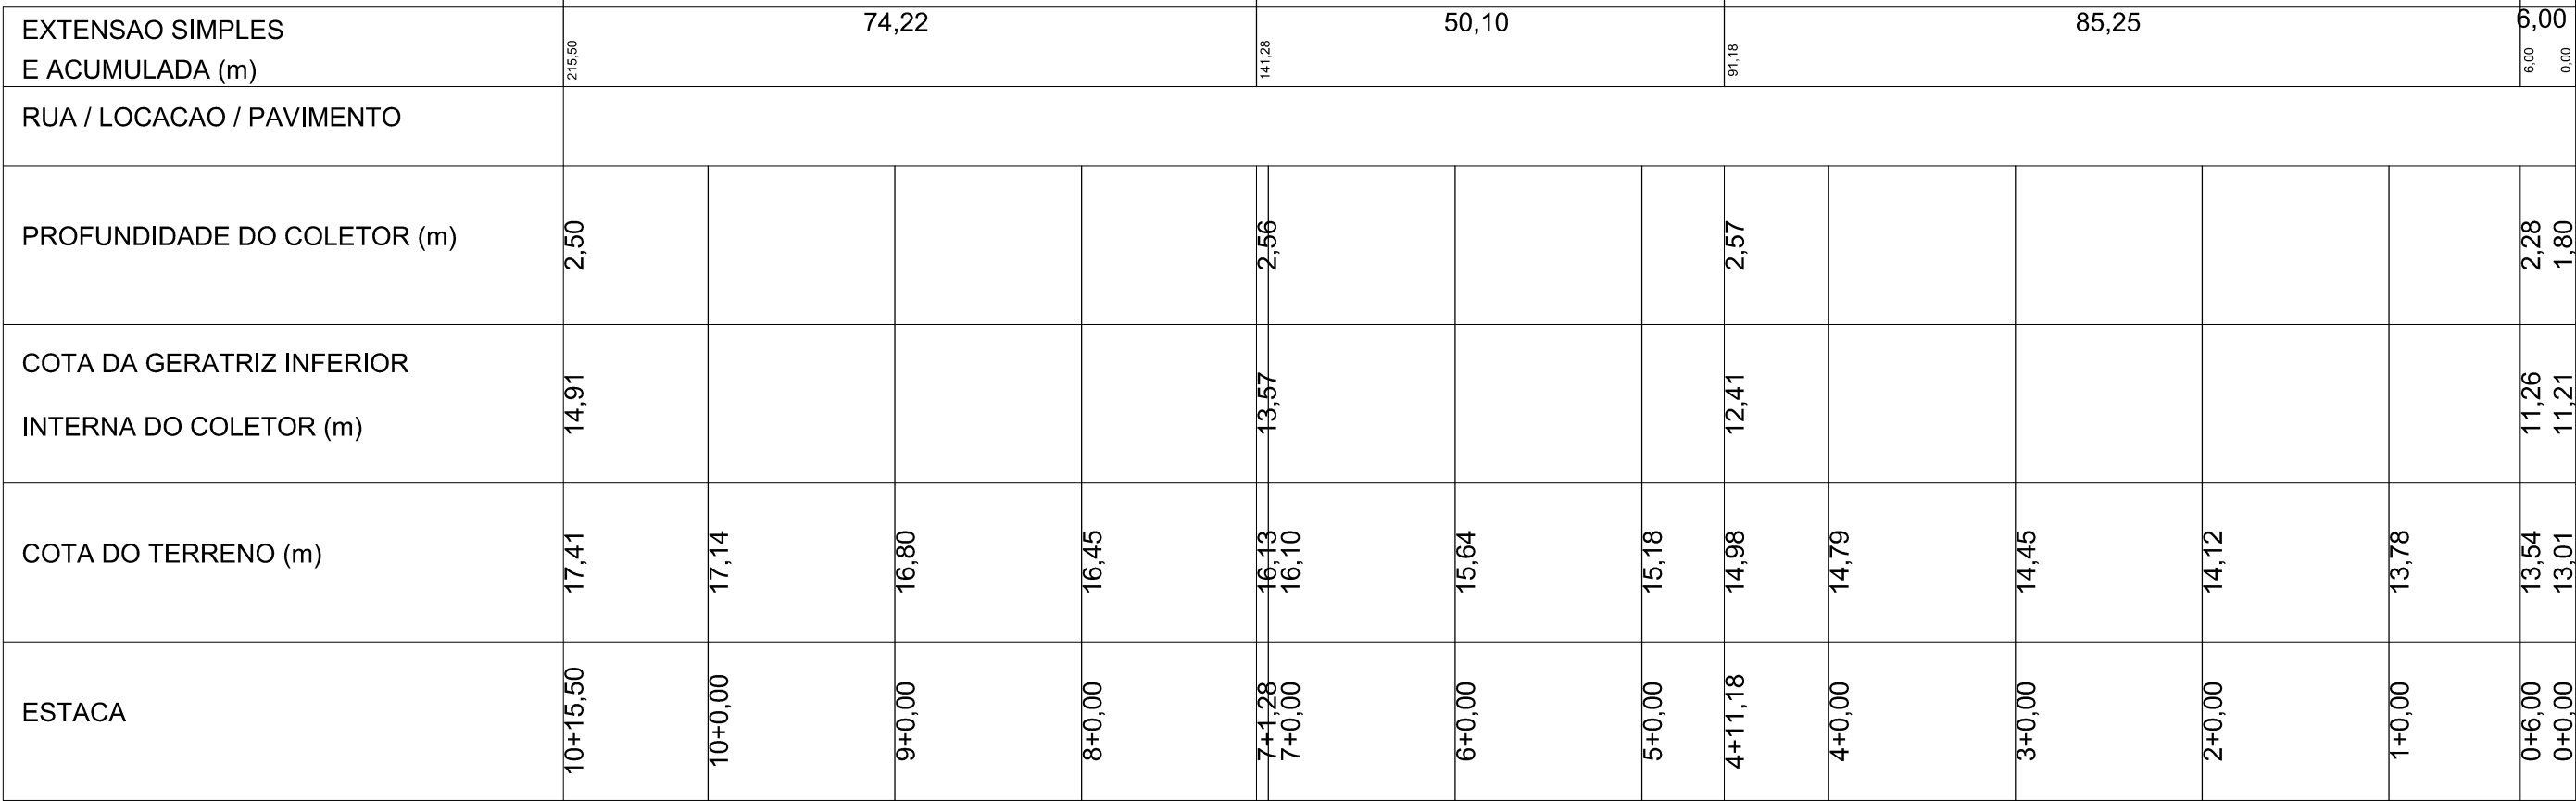

*ESCALA 1:750*

- 1 - DEVERÃO SER CONSULTADAS AS SEÇÕES TRANSVERSAIS DO PROJETO GEOMÉTRICO;
- 2 - DEVERÁ SER CONSULTADO O PERFIL LONGITUDINAL DO PROJETO;
- 3 - DEVEM SER OBSERVADAS AS ESPECIFICAÇÕES TÉCNICAS DO PROJETO DE DRENAGEM E MEMORIAL DESCRITIVO;
- 4 - ATENTAR PARA AS TRAVESSIAS PROJETADAS / VER PERFIS;

