


**DONA MARIA ANTÔNIA**  
25 Computadores

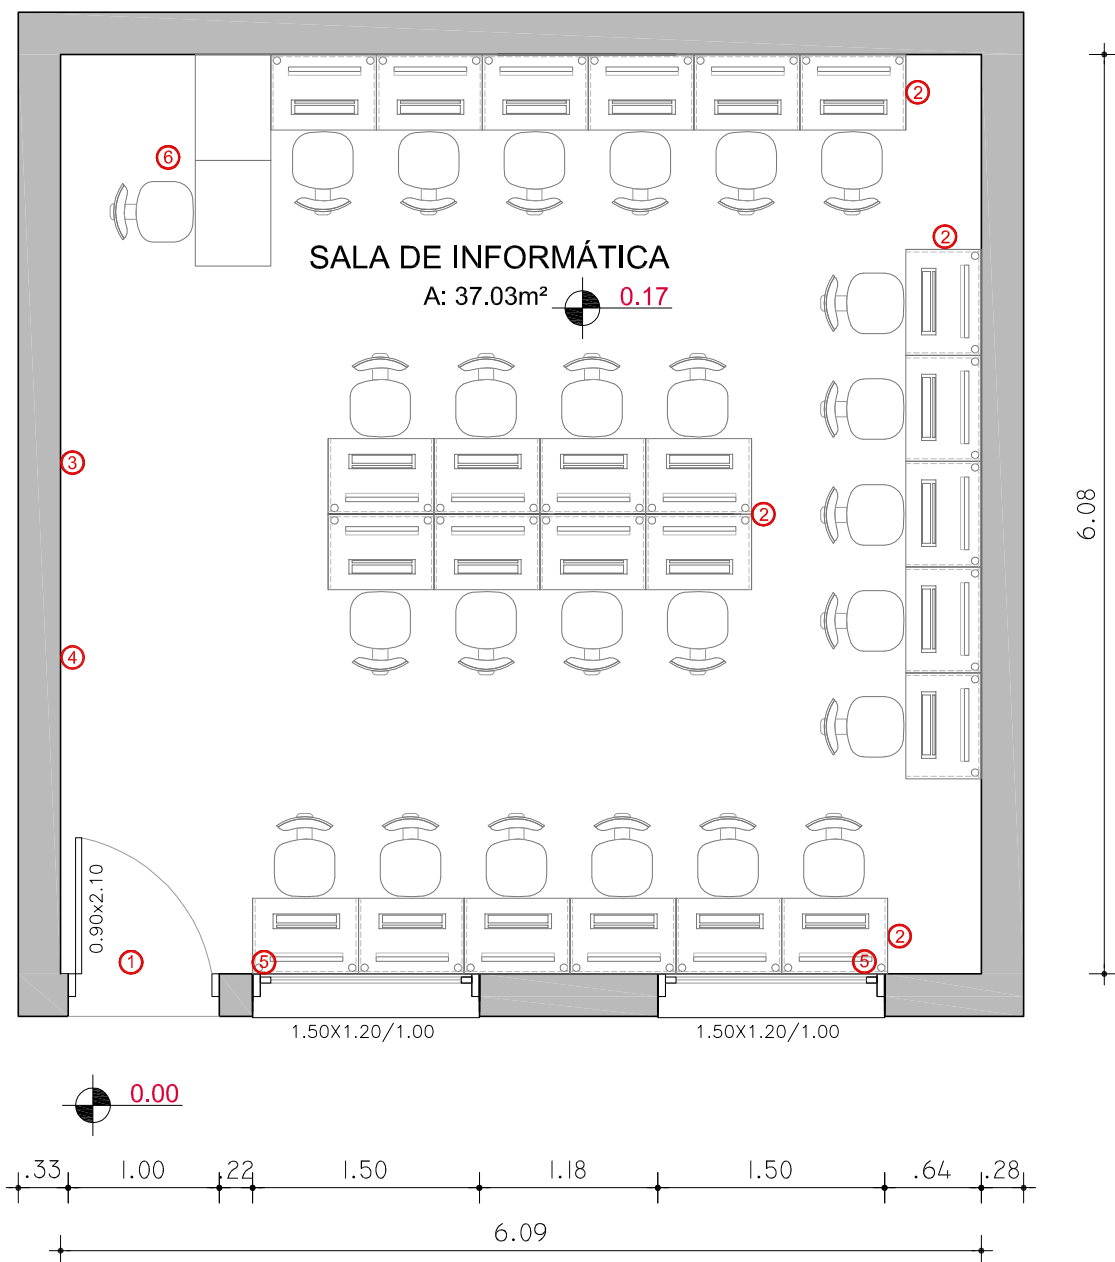

- Piso parquet (manter)
- Rodapé de madeira (manter)
- Pé direito 2,91m

**PREFEITURA MUNICIPAL DE PELOTAS - UGP - SMED**

PROJETO DE REFORMA - SALAS DE INFORMÁTICA KHAN

DATA: SETEMBRO DE 2015

ESCOLA: DONA MARIA ANTÔNIA

ESCALA: 1/50

04/12



**PREFEITURA**  
PELOTAS

UNIDADE DE GERENCIAMENTO DE PROJETOS

EQUIPE UGP: ARQ. ELISE DUTRA CAU A46844-4/ ENG. VINICIUS FERREIRA CREA 150330/ ENG. MIRELA DE FARIA - CREA 146401