
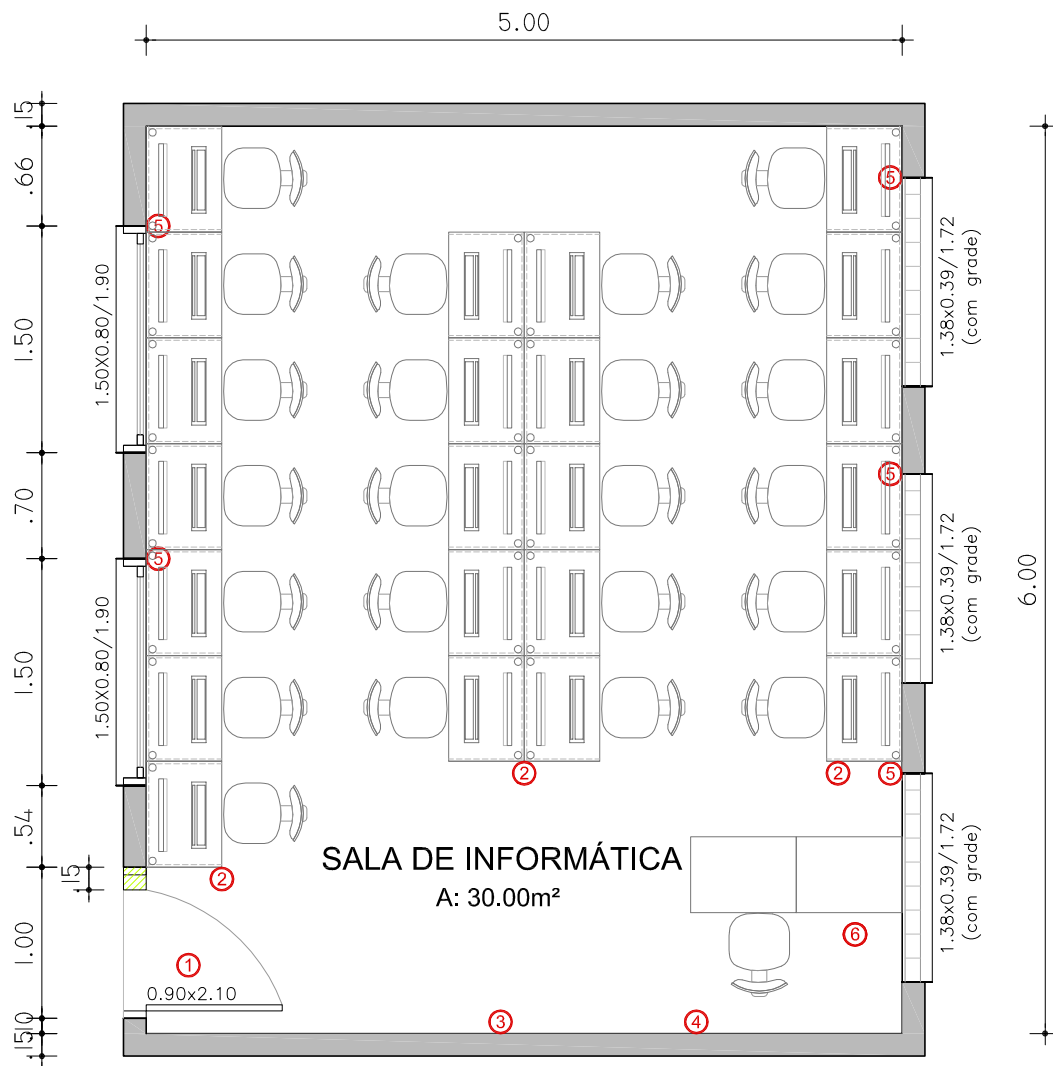



ALM. RAPHAEL BRUSQUE  
25 Computadores

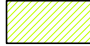

- Piso cerâmico 30x40cm (manter)
- Forro de madeira (pintar)
- Grade porta e janelas (colocar e pintar)
- Pé direito 2,90m
- \* Revisar telhado

LEGENDA:

-  Parede a demolir
-  Parede a construir

PREFEITURA MUNICIPAL DE PELOTAS - UGP - SMED

PROJETO DE REFORMA - SALAS DE INFORMÁTICA KHAN

DATA: SETEMBRO DE 2015

ESCOLA: ALM. RAPHAEL BRUSQUE

ESCALA: 1/50

12/12



EQUIPE UGP: ARQ. ELISE DUTRA CAU A46844-4/ ENG. VINICIUS FERREIRA CREA 150330/ ENG. MIRELA DE FARIA - CREA 146401