


## 25 Computadores

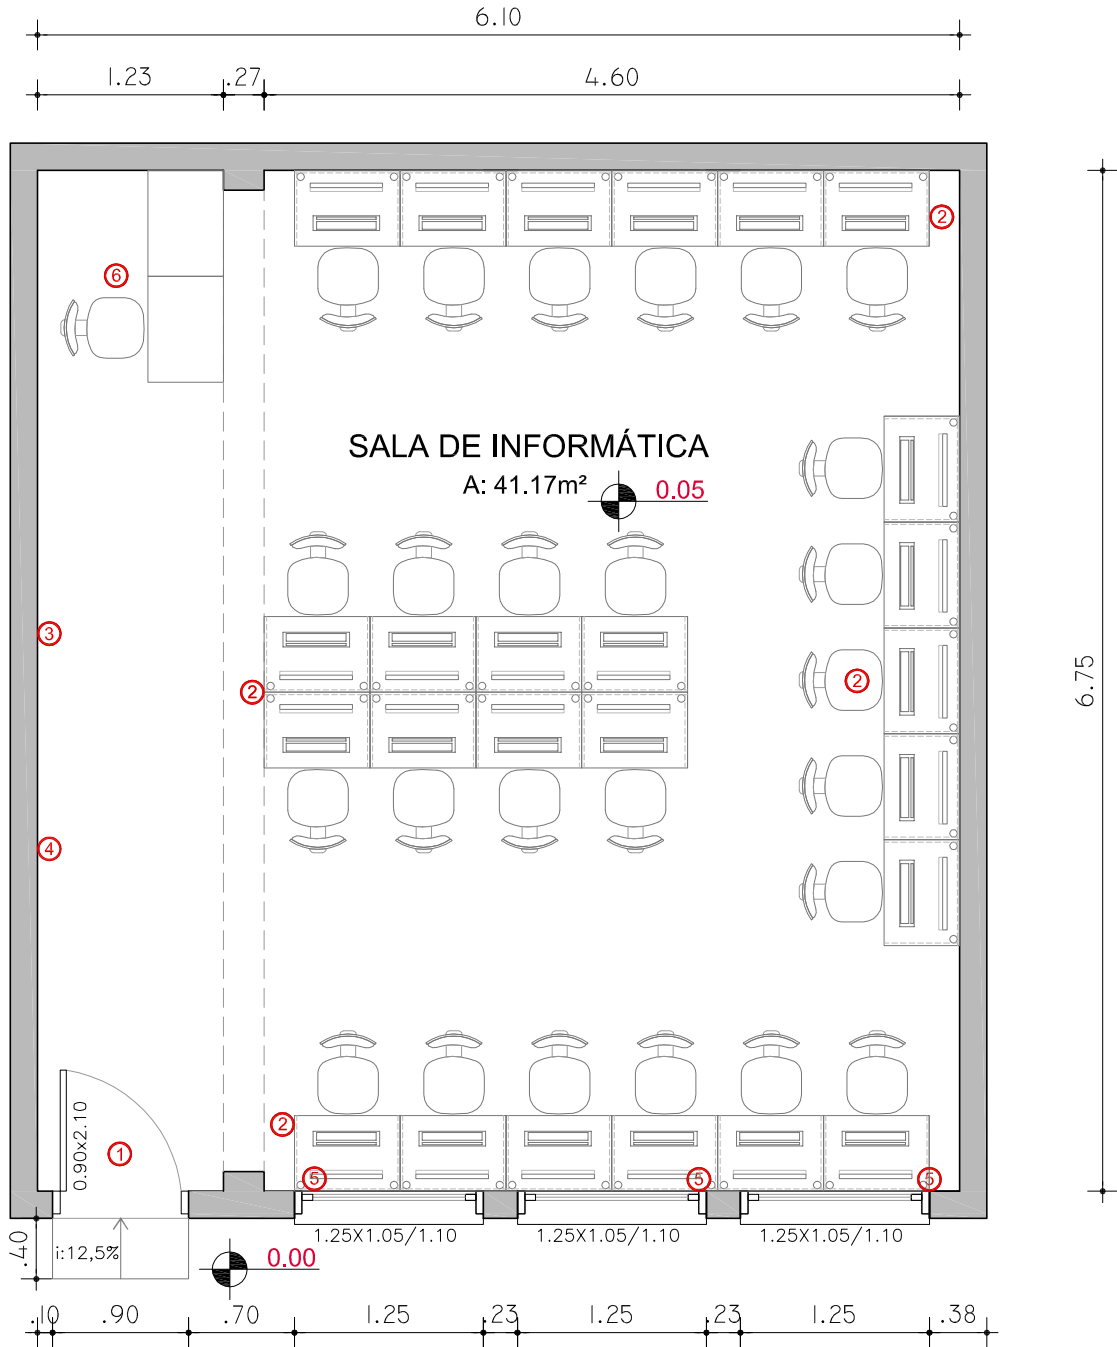

- Piso cerâmico 40x40cm (manter)
- Rodapé cerâmico (manter)
- Pé direito 3,20m

PREFEITURA MUNICIPAL DE PELOTAS - UGP - SMED

## PROJETO DE REFORMA - SALAS DE INFORMÁTICA KHAN

DATA: SETEMBRO DE 2015

ESCOLA: E.M.E.F. PROFº DAURA FERREIRA PINTO

ESCALA: 1/50

02/12



EQUIPE UGP: ARQ. ELISE DUTRA CAU A46844-4/ ENG. VINICIUS FERREIRA CREA 150330/ ENG. MIRELA DE FARIA - CREA 146401