



1 DETALHE PORTA
ESC.: 1/25

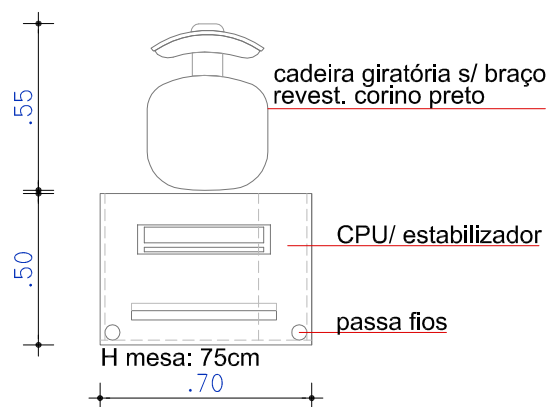

MDF de 15mm com tampo revestido em fórmica ovo brilho, com calha e dutos para fiação e nichos para estabilizador e CPU.

2 MESA/ CADEIRA
ESC.: 1/25

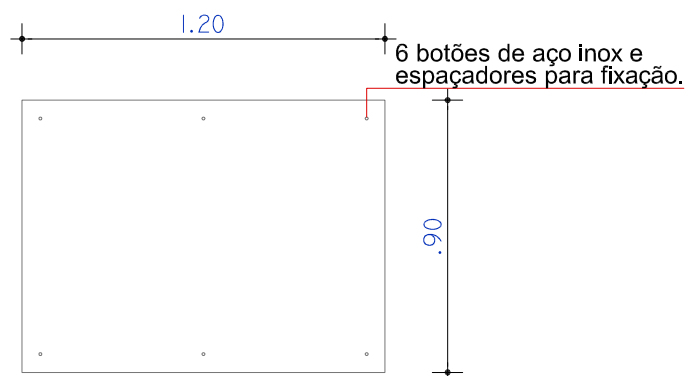

3 LOUSA DE VIDRO TEMPERADO 6MM
ESC.: 1/25

4 SMART TV LED 42" FULL HD

5 BLACKOUT P/ CORTINA
COR: BEGE, FUNDO CINZA

6 IMPRESSORA/ MESA AUXILIAR

PREFEITURA MUNICIPAL DE PELOTAS - UGP - SMED

PROJETO DE REFORMA - SALAS DE INFORMÁTICA KHAN

DATA: SETEMBRO DE 2015

DETALHES GERAIS: PORTA PRINCIPAL E MOBILIÁRIO

ESCALA: 1/25

única



PREFEITURA
PELOTAS

UNIDADE DE GERENCIAMENTO DE PROJETOS

EQUIPE UGP: ARQ. ELISE DUTRA CAU A46844-4/ ENG. VINICIUS FERREIRA CREA 150330/ ENG. MIRELA DE FARIA - CREA 146401