



E. E. ANTÔNIO RONNA
25 COMPUTADORES

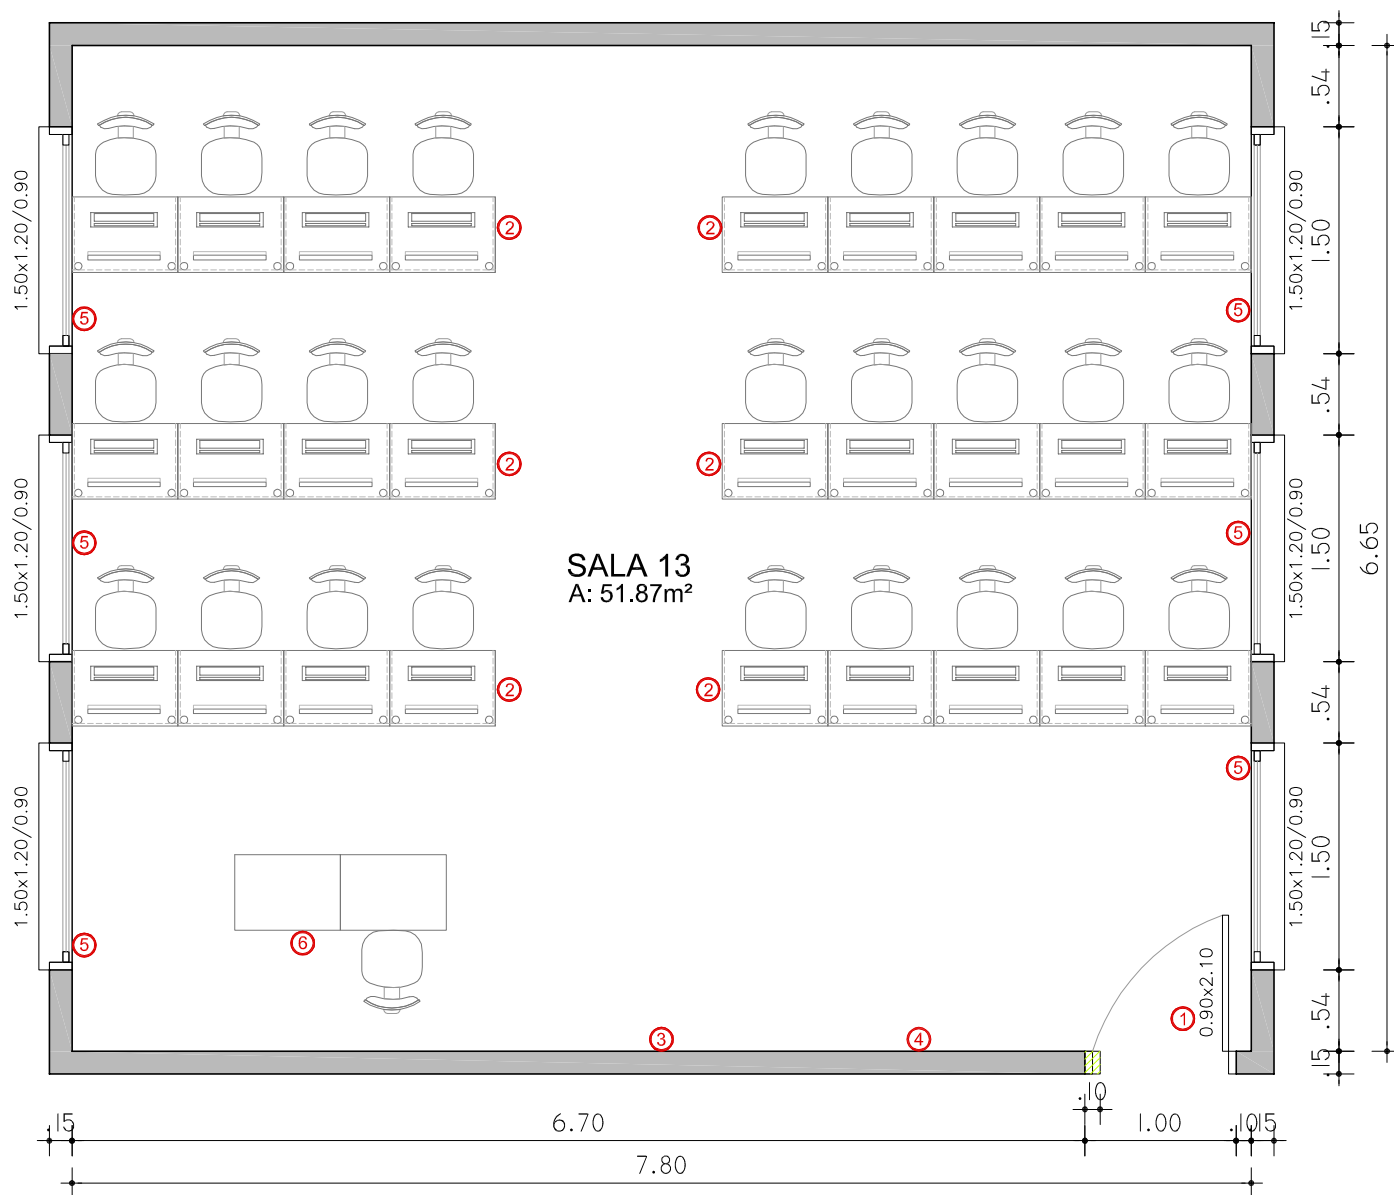

- Piso vinílico (substituir)
- Rodapé vinílico (substituir)
- Grade porta e janelas (colocar e pintar)
- Pé direito 2,86m
- * Revisar telhado

LEGENDA:

 Parede a demolir

 Parede a construir

PREFEITURA MUNICIPAL DE PELOTAS - UGP - SMED

PROJETO DE REFORMA - SALAS DE INFORMÁTICA KHAN

DATA: SETEMBRO DE 2015

ESCOLA: E. E. ANTÔNIO RONNA

ESCALA: 1/50

01/12



PREFEITURA
PELOTAS

UNIDADE DE GERENCIAMENTO DE PROJETOS

EQUIPE UGP: ARQ. ELISE DUTRA CAU A46844-4/ ENG. VINICIUS FERREIRA CREA 150330/ ENG. MIRELA DE FARIA - CREA 146401