


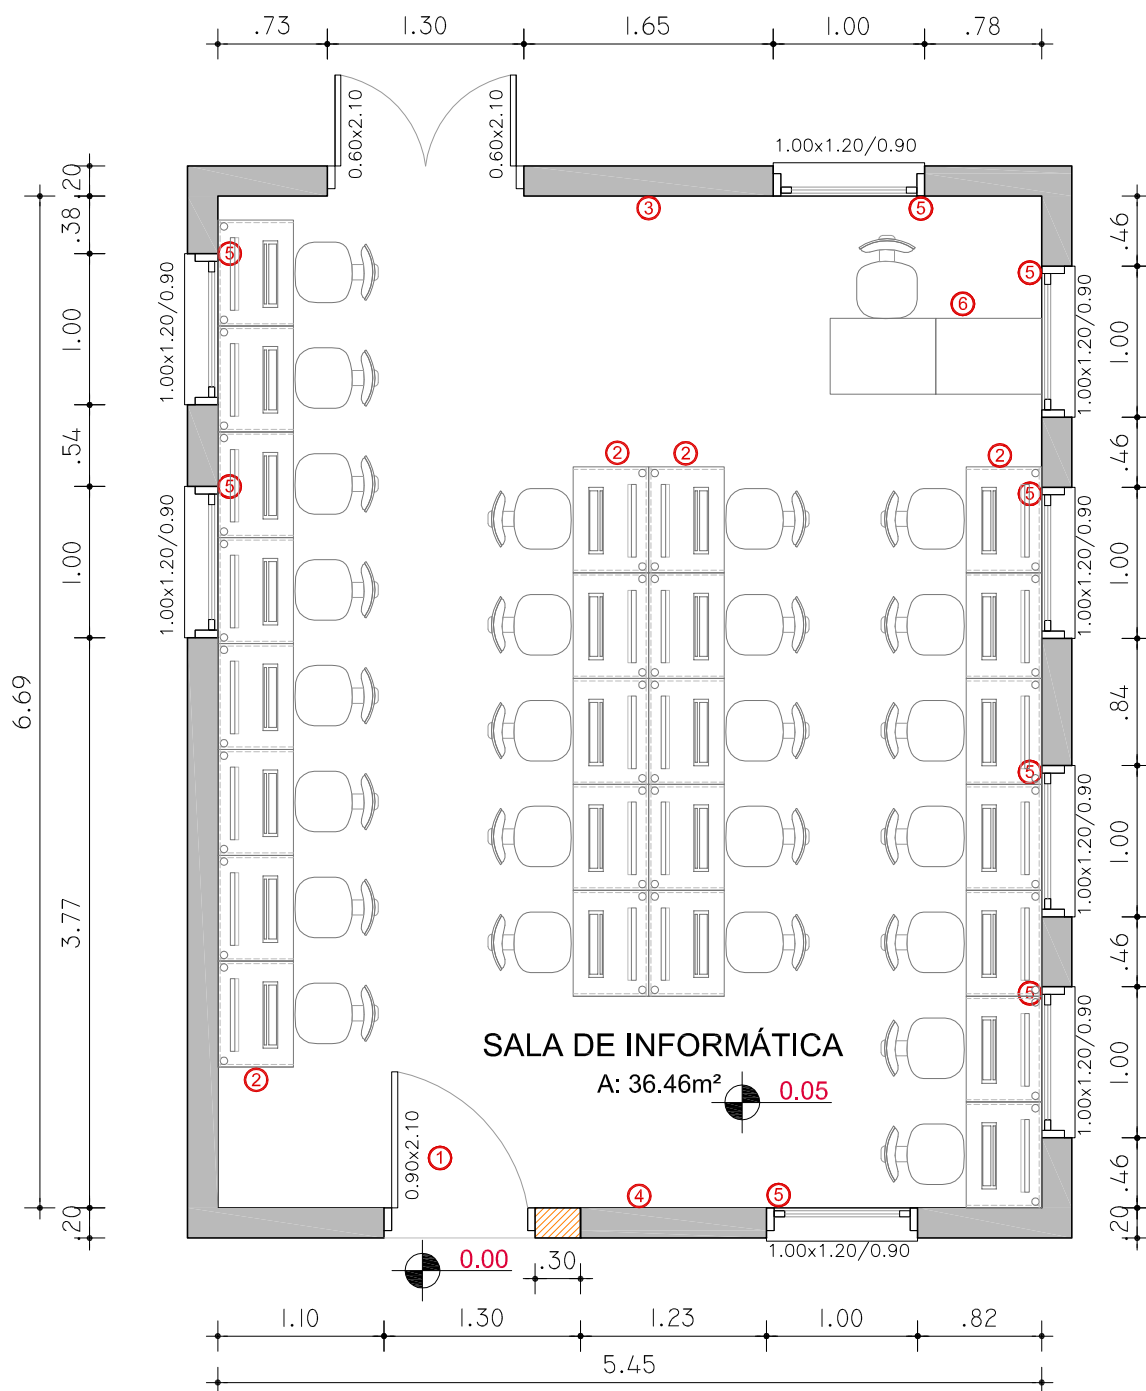

FREDERICO OZANAN

25 Computadores



- Piso Cerâmico 30x30cm (manter)
- Rodapé Cerâmico (manter)
- Forro PVC (colocar)
- Grade porta (colocar e pintar)
- Pé direito 2,30m (até a viga)
- * Revisar telhado

LEGENDA:

-  Parede a demolir
-  Parede a construir

PREFEITURA MUNICIPAL DE PELOTAS - UGP - SMED

PROJETO DE REFORMA - SALAS DE INFORMÁTICA KHAN

DATA: SETEMBRO DE 2015

ESCOLA: FREDERICO OZANAN

ESCALA: 1/50

05/12



PREFEITURA
PELOTAS

UNIDADE DE GERENCIAMENTO DE PROJETOS

EQUIPE UGP: ARQ. ELISE DUTRA CAU A46844-4/ ENG. VINICIUS FERREIRA CREA 150330/ ENG. MIRELA DE FARIA - CREA 146401