


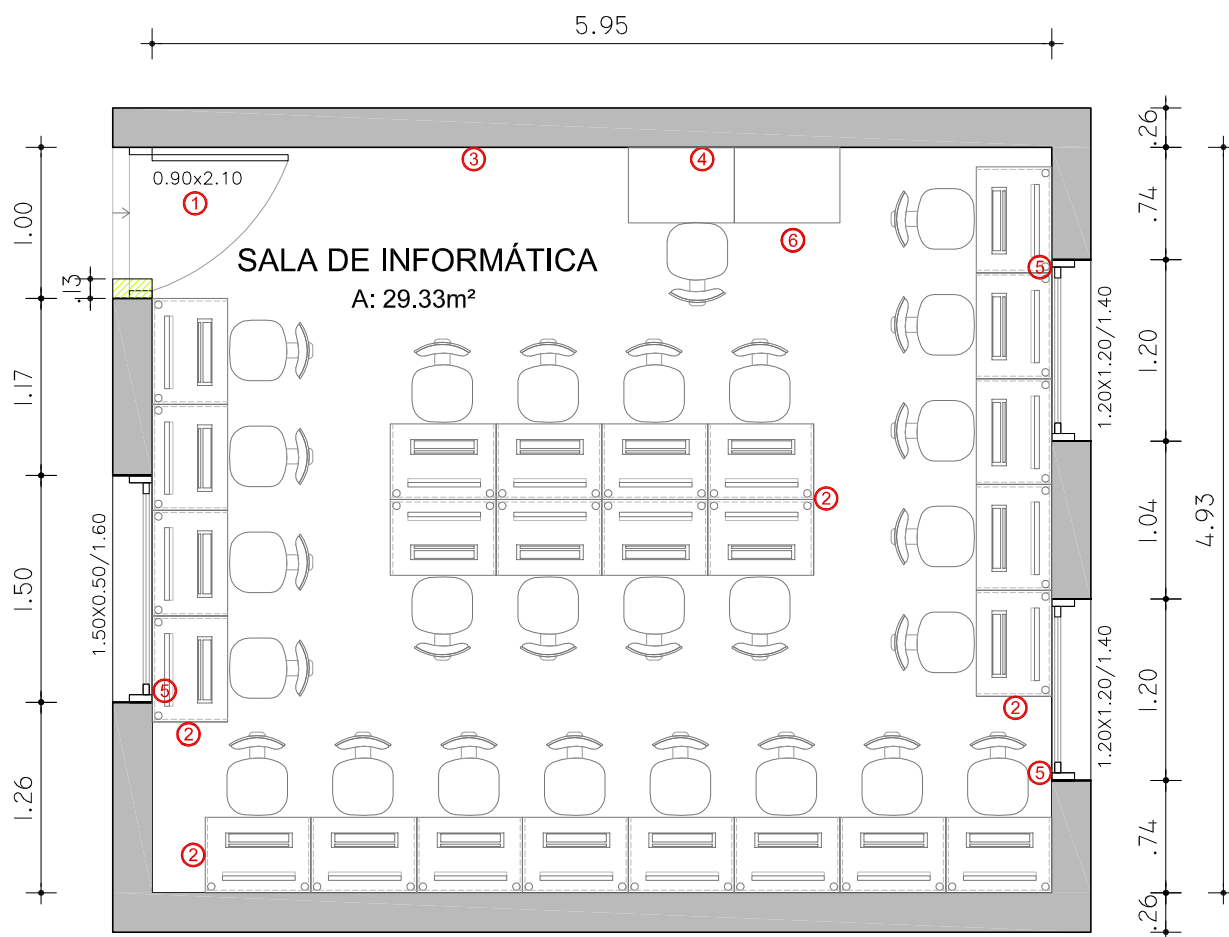

**E.M.E.F. GARIBALDI**  
25 Computadores



- Piso em parquet (manter)
- Rodapé de madeira (manter)
- Forro de madeira (pintar)
- Grade porta (colocar e pintar)
- Pé direito 3,10m
- \* Revisar telhado

**LEGENDA:**

-  Parede a demolir
-  Parede a construir

**PREFEITURA MUNICIPAL DE PELOTAS - UGP - SMED**

PROJETO DE REFORMA - SALAS DE INFORMÁTICA KHAN

DATA: SETEMBRO DE 2015

ESCOLA: E.M.E.F. GARIBALDI

ESCALA: 1/50

10/12



EQUIPE UGP: ARQ. ELISE DUTRA CAU A46844-4/ ENG. VINICIUS FERREIRA CREA 150330/ ENG. MIRELA DE FARIA - CREA 146401