


Fachada Principal
Escala: 1/50

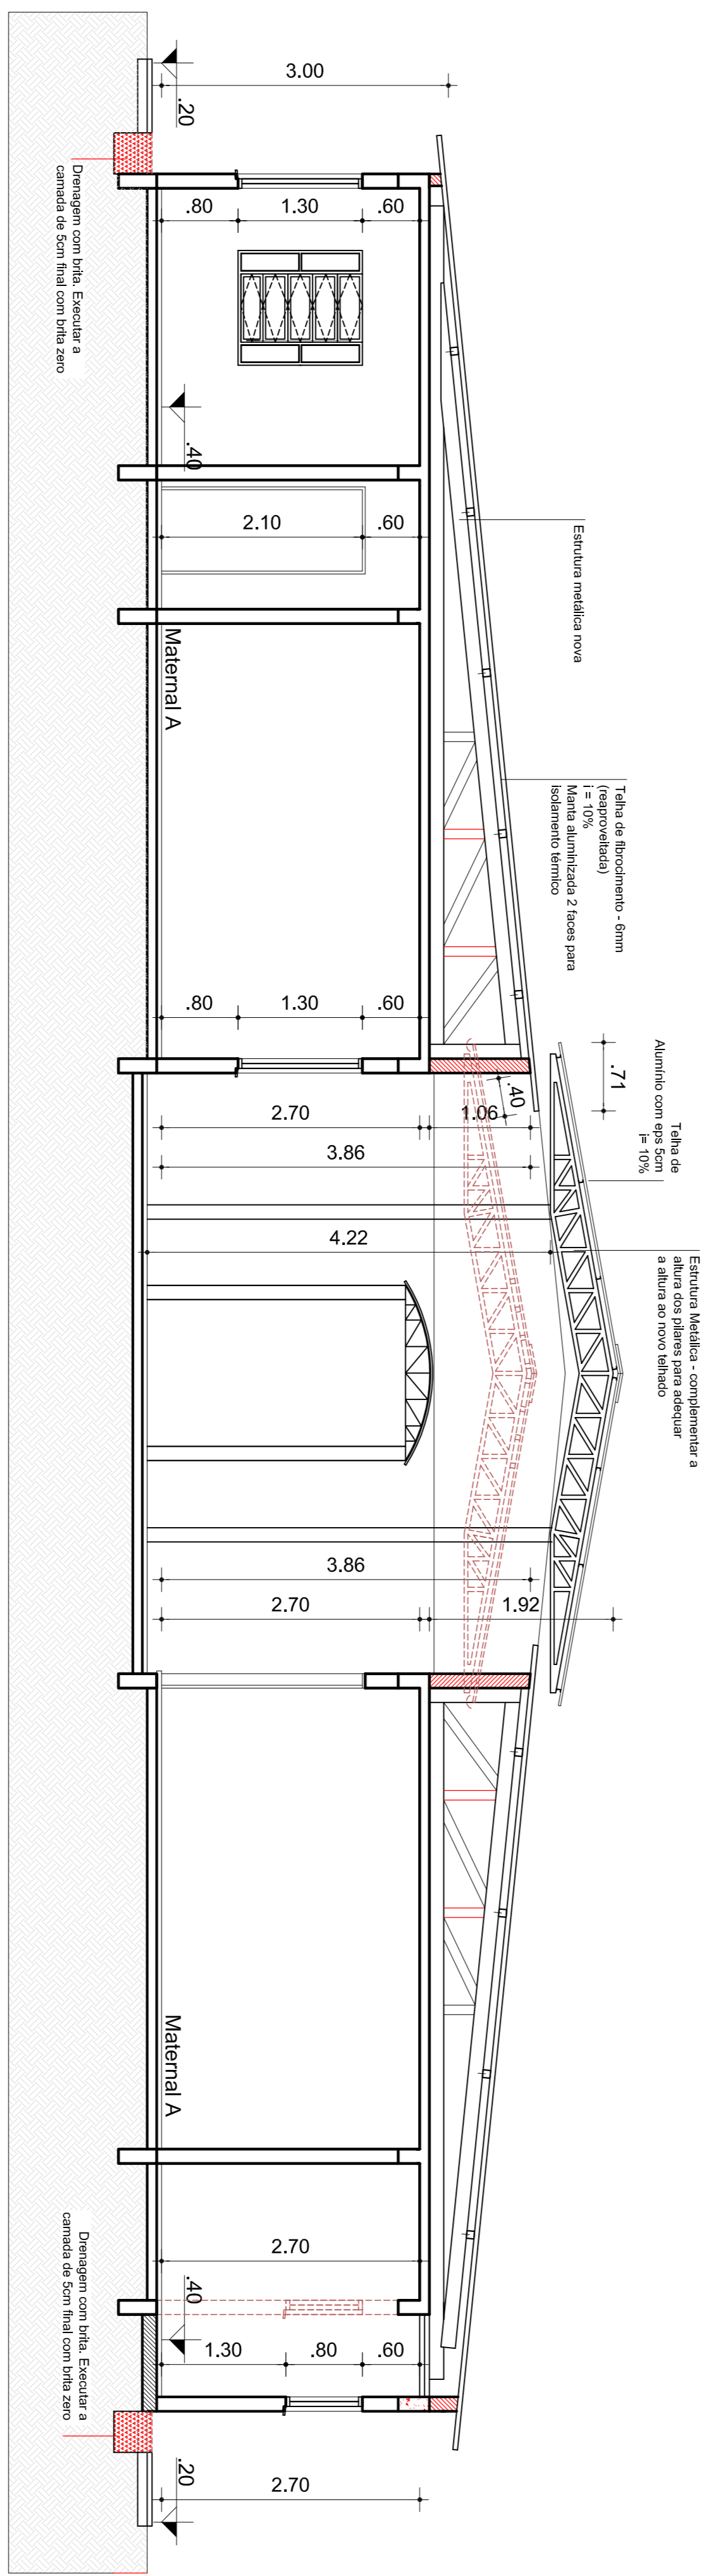

Corte AA
Escala: 1/50

REVISÃO	DATA	RESPONSÁVEL	OBSERVAÇÃO

PREFEITURA MUNICIPAL DE PELOTAS
SECRETARIA MUNICIPAL DA EDUCAÇÃO
DEPARTAMENTO DE PLANEJAMENTO E ENGENHARIA

E.I. NELSON ABBOTT de FREITAS

SECRETÁRIO MUNICIPAL DA EDUCAÇÃO

PROJETO:
Angela Bosenbecker
RUA GEN. TELLES, 357
FONE: 331.629.8000-310
e-mail: angela.bosenbecker@prod.com

Projeto Arquitetônico: Angélio C. Bosenbecker
CAU - AS141.435
Coordenação do Projeto: Angélio C. Bosenbecker
CAU - AS141.435

PROJETO: PROJETO ARQUITETÔNICO	PRONOME: PA-03
ENGENHEIRO: Rua Juvenal Müller, 354 - Areal	ESCALA: 1/50
CONTEÚDO: Corte AA Fachada Principal	
LOCAL E DATA: Pelotas, outubro de 2014.	