


FOTO 01



FOTO 02

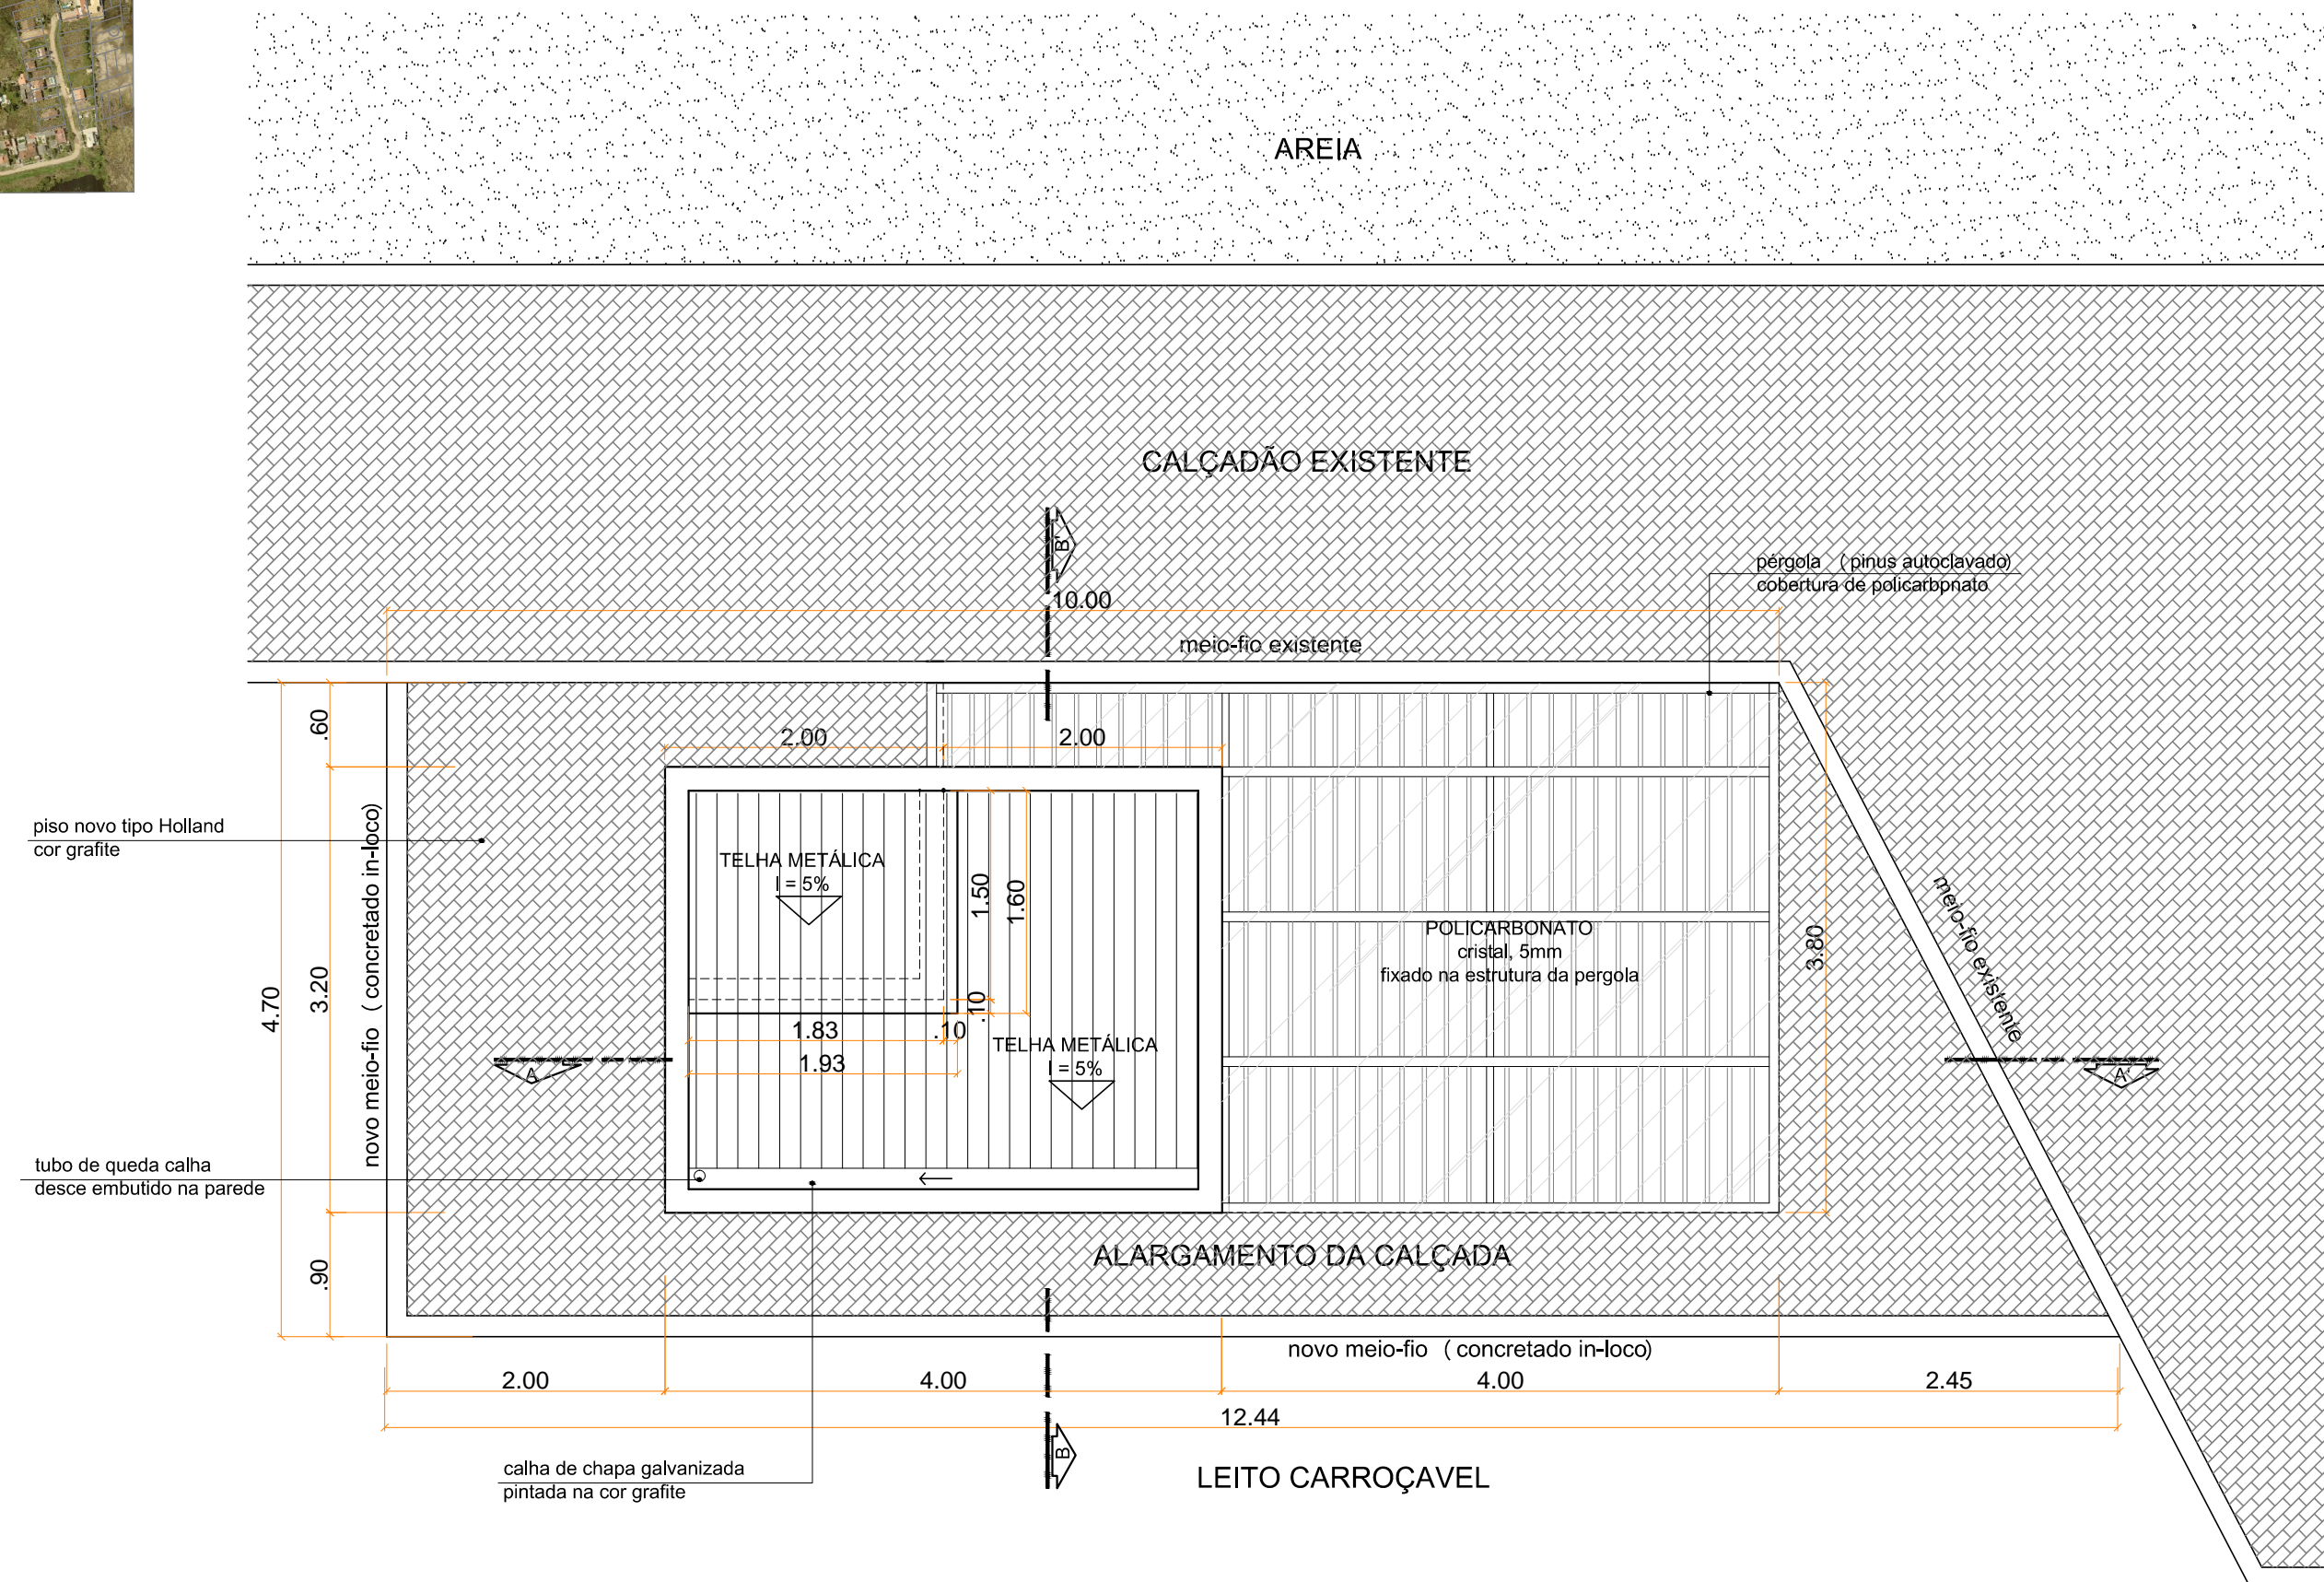

PREFEITURA MUNICIPAL DE PELOTAS
SECRETARIA DE GESTÃO DA CIDADE E MOBILIDADE URBANA

QUIOSQUES PRAIA DO LARANJAL - ponto 04

EQUIPE TÉCNICA:

Arq. Luiz Augusto King	CAU 13762-3
Arq. Clarissa Folharini	CAU A9352-1
Arq. Carmem Vera	CAU A11789-7
Arq. Adriana Fiala da Silva	CAU A55662-9
Arq. Inês Quintanilha	CAU A52157-4
Arq. Maria Abuchaim	CAU A26435-0

ESTAGIÁRIOS:

DESENHO:

SITUAÇÃO E COBERTURA

ESCALA: 1/50	DATA: 01/2015
-----------------	------------------

PRANCHA Nº 02/05