



1 Armadura do Radier
esc 1:50

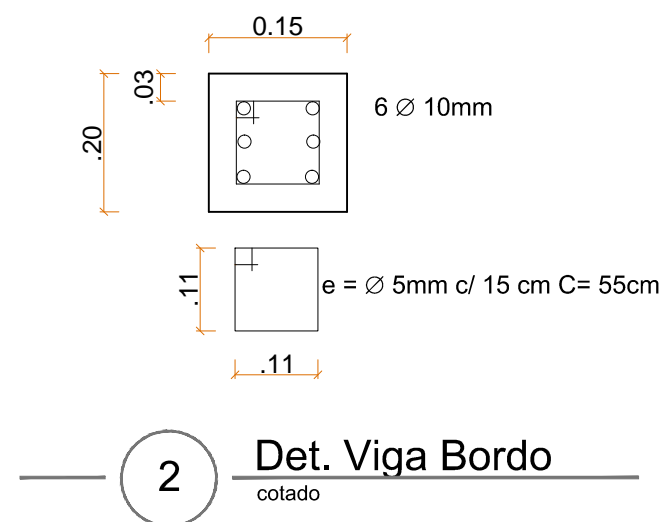

2 Det. Viga Bordo
cotado

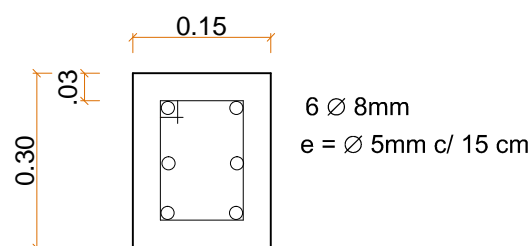

3 Meio-fio
cotado

Carga informada pelo
fabricante do quiosque
4tf/m²

FCK - 25 MPa
FCK - 15 MPa p/ meio-fio
Cobrimento - 3cm



UNIDADE DE GERENCIAMENTO DE PROJETOS

PROJETO QUIOSQUES - ORLA PRAIA DO LARANJAL
PROJETO ESTRUTURAL - PONTO 1,2,3,4 E 5

Prancha
EST 01/01

EQUIPE TÉCNICA DA UGP
Eng. Civil - Karen B. Almeida Esperança - CREA/RS 133.204

Escala
1 / 50

Data
JAN / 2014