



01| CAIXA DE LOGOMARCA
ESC: 1/10

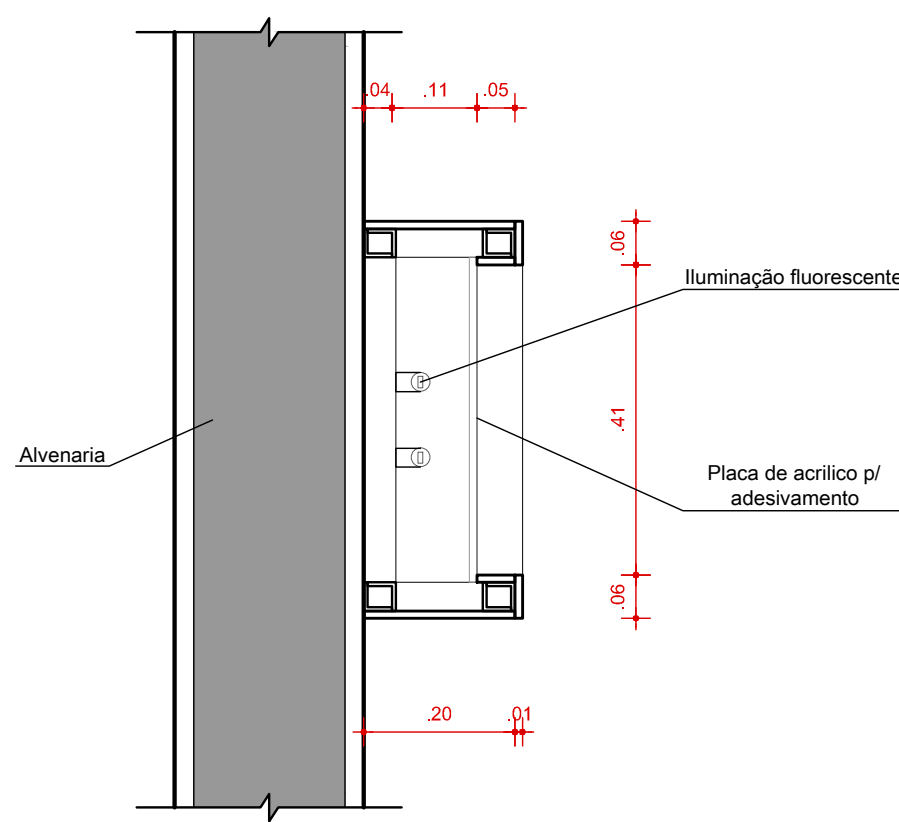


02| CORTE AA
ESC: 1/10


Categoria	Dimensões	Qtd.	Material
Caixa logomarca	240x52.5x20 cm	8	Estrutura metálica com fechamento em placas de ACM de 5 mm na cor blue, mais placa de acrílico leitoso (com iluminação interna) destinado ao adesivamento de logomarcas.

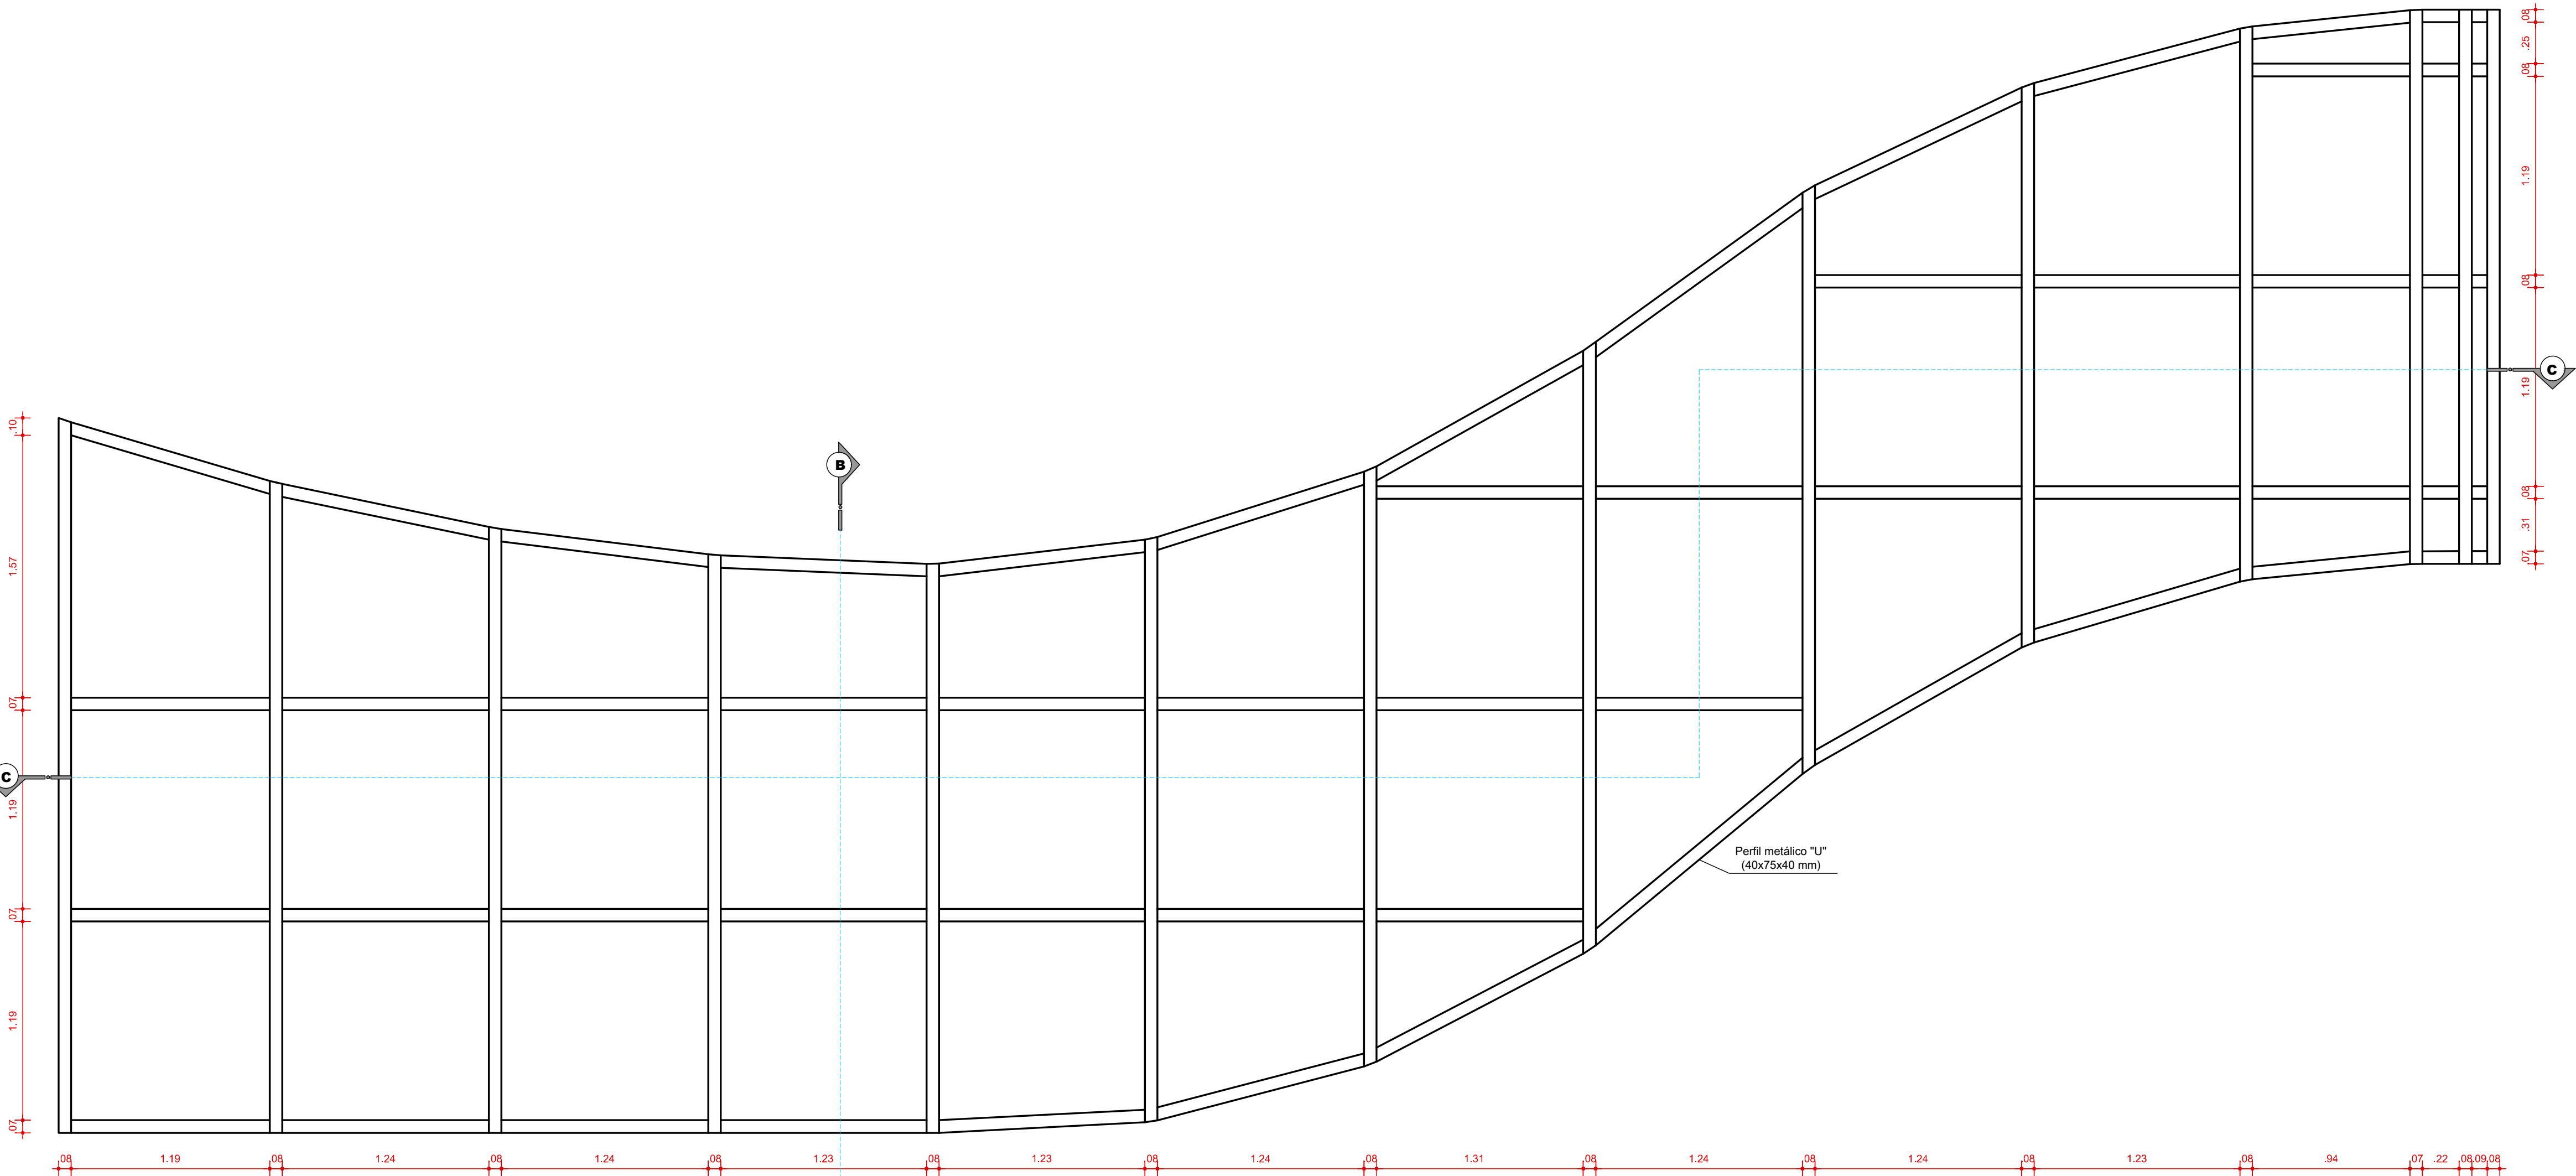

03| ESTRUTURA METÁLICA FACHADA
ESC: 1/25

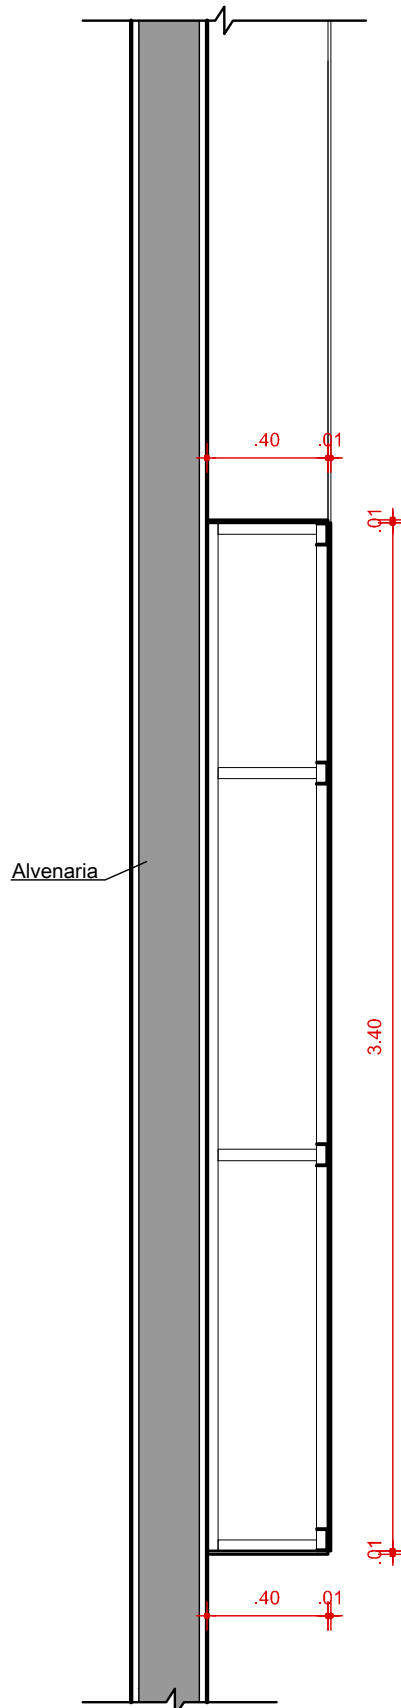

05| CORTE BB
ESC: 1/25

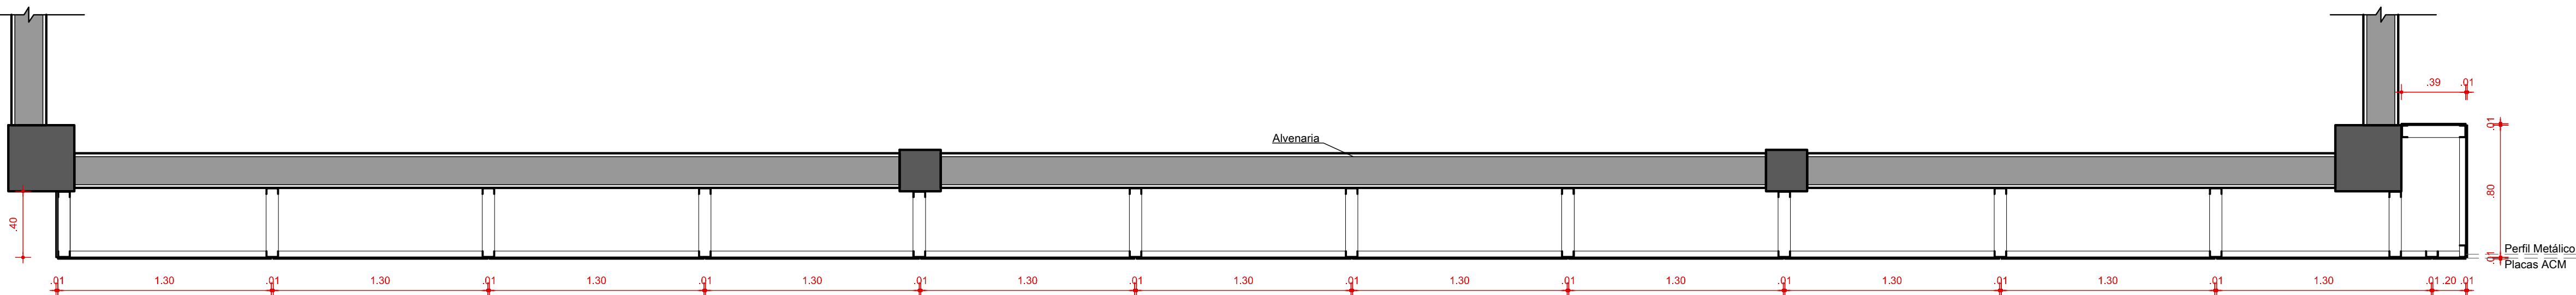

04| CORTE CC
ESC: 1/25

OBS.: *CONFERIR MEDIDAS NO LOCAL



PELOTAS PARQUE TECNOLÓGICO
AVENIDA DOMINGOS DE ALMEIDA Nº 1785 - AREAL - PELOTAS/RS

DETALHAMENTO

REFORMA

ESTRUTURA METÁLICA
CORTES
CONTEÚDO C

DATA: setembro 15 | ESCALA INDICADA

PROJETO: ARQUITETO C. MARCELO MOREIRA - CAU A19090-0

PROPRIETÁRIO: PREFEITURA MUNICIPAL DE PELOTAS - CNPJ 87.455.531/0001-57

ARQUIVO: PARQUEC_DET_FACHADA_03 | REVISÃO: 28.09.2015
EQUIPE: Arq. Marcelo Moreira (Proj. Arquiteto Responsável), Arq. Gabriel Silva (Assist. Arq.), Rafael Signorini (Assist. Arq.), Renata Antunes (Assist. Arq.)

C: RUA CEL. ALBERTO ROSA, 611 | T: (51) 3227.8750 / 9962.4949 | @: marcelomoreira.arq@gmail.com | PELOTAS/RS

02/02