


LEGENDA

- Pavimento do Passeio Existente
- Pavimento Novo (Passeio) - Área= 6.028,25m²
- Pavimento Novo - Área= 13.232,00m²
- Recapamento sobre CBUQ - Área= 29.880,00m²
- Capoteamento sobre Paralelepípedo - (Pedra Irregular) Área= 3.545,00m²
- Pavimento Intertravado Existente Área= 21.738,00m²
- Pavimento Rígido(Baixas de Ônibus) Área= 2.732,00m²
- Pavimento da Ciclovia - Área= 6.388,00m²
- Área Total dos Pavimentos a serem Removidos- Área= 7.045,00m²
- CCBUQ = Concreto Betuminoso Usinado à Quente
- CCR = Concreto Compactado com Rolo

Obs:
Das áreas de pavimentos de paralelepípedo e blocos de concreto a serem removidos:
Blocos de concreto sextavados - área =4.821,00m² segmento 02 - LE
Paralelepípedo - área=1.110,00m² - 13 baías de concreto - LE

ESTRUTURAS DO PAVIMENTO:
SESCALA

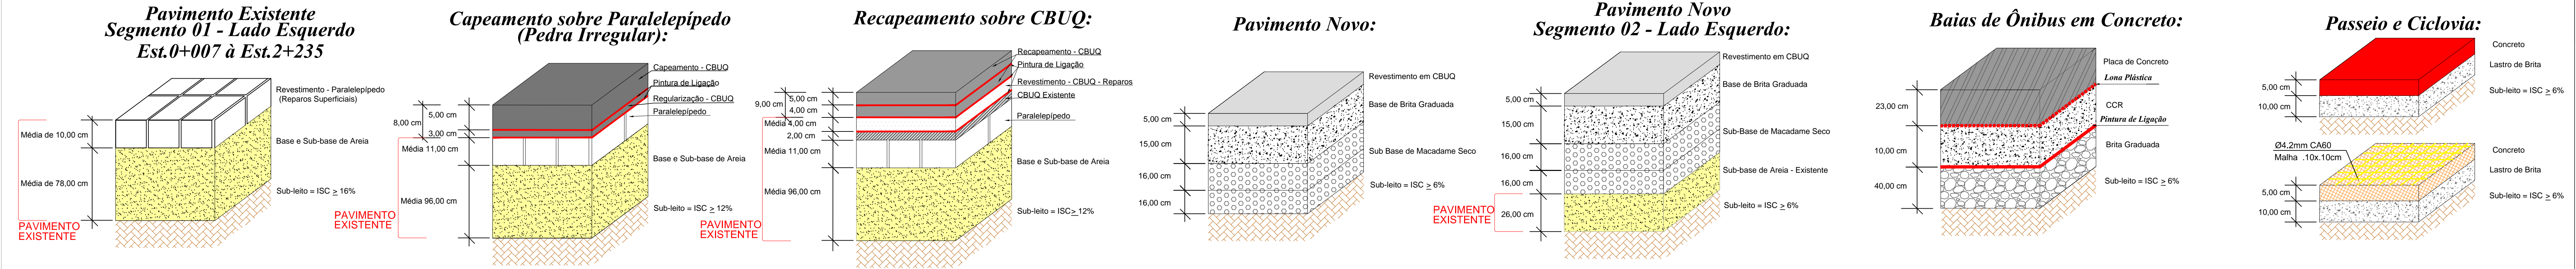

REVISÃO	OBSERVAÇÕES	DATA	VISTO
PREFEITURA MUNICIPAL DE PELOTAS UNIDADE DE GERENCIAMENTO DE PROJETOS - UGP			
P R O J E T O D E M O B I L I D A D E U R B A N A Eduardo Leite - Prefeito Municipal Jair Seidel - Secretário Executivo da UGP			
PROJETO	UNIDADE DE GERENCIAMENTO DE PROJETOS	PROJETO	Projeto de Engenharia
RESPONSÁVEL TÉCNICO	ARQUITETA DANIELA TUNES CAU/R.S. A 30098-6	DATA	DEZ/2015
PROJETO DE ACESSIBILIDADE			ESCALA
TÍTULO			REVISÃO
ZONA URBANA DO MUNICÍPIO DE PELOTAS/RS			PRIMEIRA
AV. DOMINGOS DE ALMEIDA			03/05
PLANTA BAIXA E DETALHES			