

CONVENÇÕES DO PROJETO

	LIMITE DO PASSEIO
	MEIO-FIO EXISTENTE
	MEIO-FIO PROJETADO
	MEIO-FIO PROJ. ENTERRADO
	EIXO PROJETADO
	REBAIXO DE MEIO-FIO

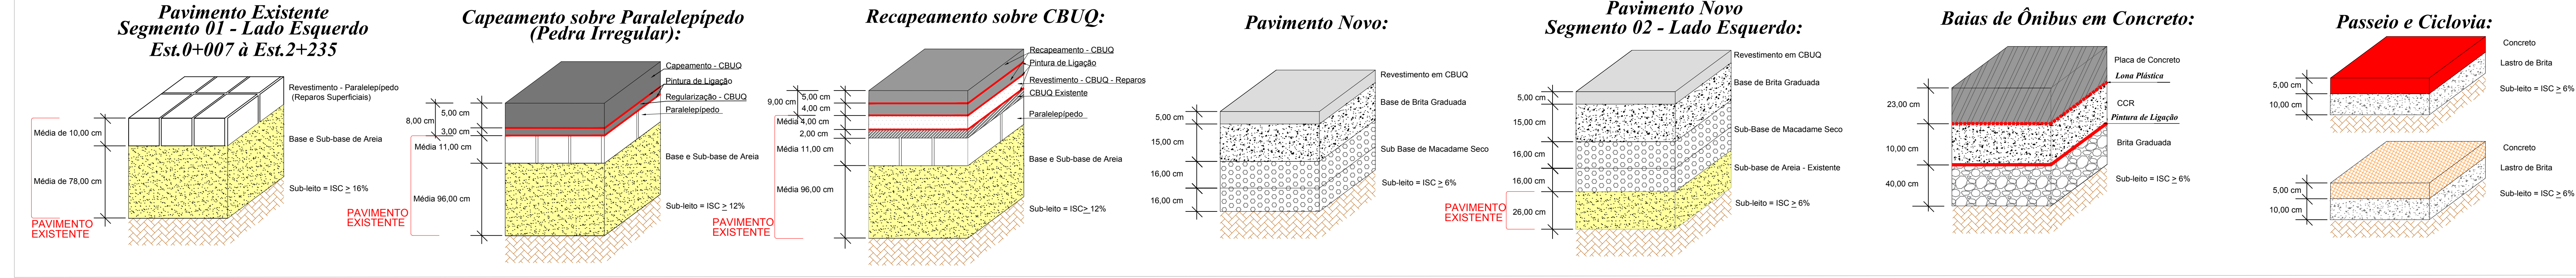
LEGENDA



	Pavimento do Passeio Existente - Área= 29.750,00m²
	Pavimento Novo (Passeio) - Área= 755,00m²
	Pavimento Novo - Área= 11.788,10m²
	Recapeamento sobre CBUQ - Área= 31.323,90m²
	Capeamento sobre Paralelepípedo - (Pedra Irregular) Área= 3.645,00m²
	Pavimento Intertravado Existente Área= 21.738,00m²
	Pavimento Rígido(Baixas de Ônibus) Área= 2.732,00m²
	Pavimento da Ciclovia - Área= 6.388,00m²
	Área Total dos Pavimentos a serem Removidos- Área =7.045,00m²

CBUQ = Concreto Betuminoso Usinado à Quente
CCR = Concreto Compactado com Rolo

Obs:
Das áreas de pavimentos de paralelepípedo e blocos de concreto a serem removidos:
Blocos de concreto sextavados - área =4.821,00m² segmento 02 - LE
Paralelepípedo - área=1.110,00m² - 13 baías de concreto - LE

**ESTRUTURAS DO PAVIMENTO:
S/ESCALA**



REVISÃO		OBSERVAÇÕES		DATA	VISTO
		<div><div>PREFEITURA MUNICIPAL DE PELOTAS</div><div>UNIDADE DE GERENCIAMENTO DE PROJETOS - UGP</div></div>			
					
PROJETO DE MOBILIDADE URBANA					
Eduardo Leite - Prefeito Municipal Jair Seidel - Secretário Executivo da UGP					
PROJETO:				ARQUIVO:	
INCORP CONSULTORIA E ASSESSORIA LTDA.				MUDA-01-PEPVR07.dwg	
RESPONSÁVEL TÉCNICO:				DATA:	
ENGº JOSÉ CARLOS TEIXEIRA TEDESCO CREA: 005546/RS				JUN/2015	
PROJETO DE PAVIMENTAÇÃO				ESCALA:	
				1:500	
TRECHO:				REVISÃO:	
ZONA URBANA DO MUNICÍPIO DE PELOTAS/RS				R07	
Av. DOMINGOS DE ALMEIDA				PRANCHA:	
PLANTA BAIXA E DETALHES				01/05	