


◀ AV. JUSCELINO K. DE OLIVEIRA

PRIMEIRA ETAPA

RUA COMENDADOR RAFAEL MAZZA ▶

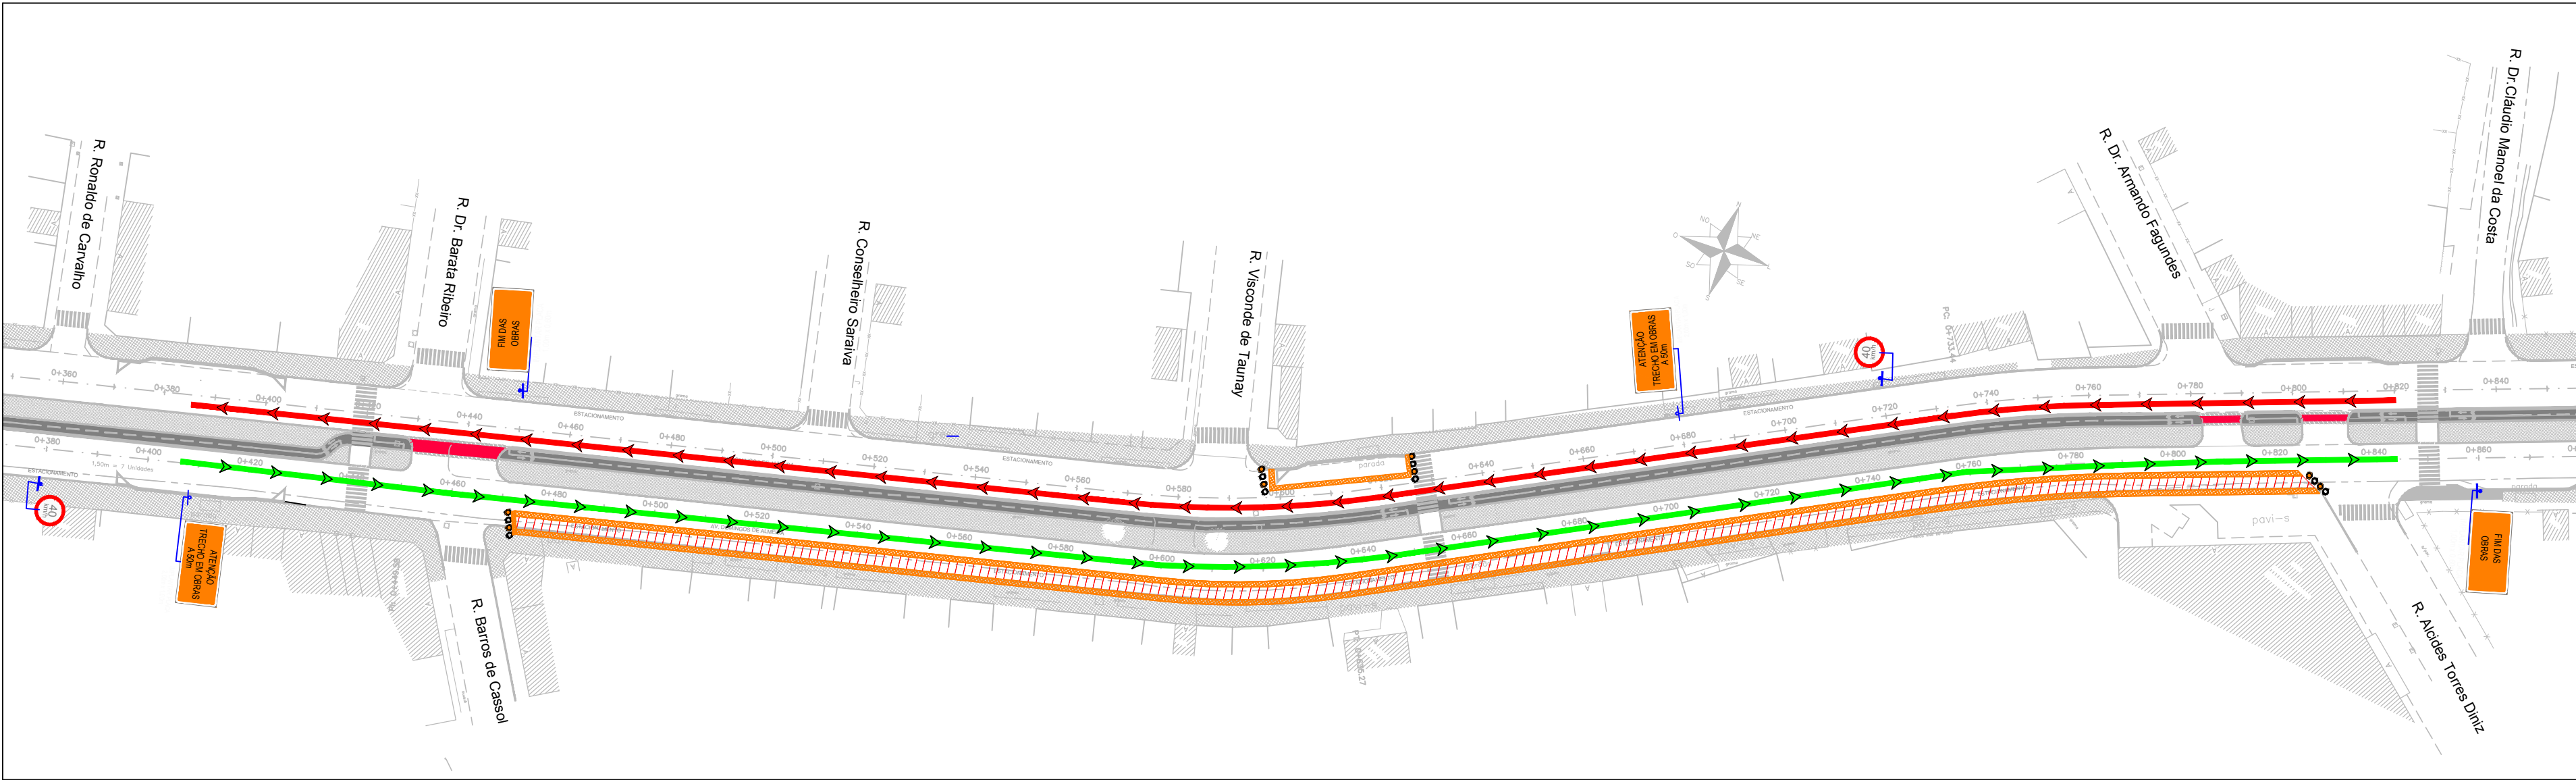

OBSERVAÇÕES IMPORTANTES:
Os trechos serão executados sempre em meia pista.
O transporte coletivo terá prioridade e os itinerários permanecerão os mesmos, na medidas do possível, as paradas de ônibus deverão ser adaptadas de acordo com o andamento da obra.
A sinalização será reaproveitada quando for executado o lado oposto da via.
A restauração será feita por etapas.
As lixeiras deverão ser deslocadas para vias laterais.



◀ AV. JUSCELINO K. DE OLIVEIRA

SEGUNDA ETAPA

RUA COMENDADOR RAFAEL MAZZA ▶



CONVENÇÕES		
→ FLUXO BAIRRO-CENTRO	● BALIZADORES PISCANTE	 TRECHO EM OBRA
→ FLUXO CENTRO-BAIRRO	○ BALIZADORES REFLETIVO	 CERCA DE ISOLAMENTO

REVISÃO	OBSERVAÇÕES	DATA	VISTO
<div><div><div>PREFEITURA MUNICIPAL DE PELOTAS UNIDADE DE GERENCIAMENTO DE PROJETOS - UGP</div></div><div></div></div>			
PROJETO DE MOBILIDADE URBANA Eduardo Leite - Prefeito Municipal Jair Seidel - Secretário Executivo da UGP			
PROJETO: INCORP CONSULTORIA E ASSESSORIA LTDA.	ARQUIVO: MUDA-02-PESOR02.dwg		
RESPONSÁVEL TÉCNICO: ENGº JOSÉ CARLOS TEIXEIRA TEDESCO CREA: 005546/RS	DATA: MAR/2015		
PROJETO DE SINALIZAÇÃO DE OBRAS	ESCALA: 1:1000		
TRECHO: ZONA URBANA DO MUNICÍPIO DE PELOTAS/RS	REVISÃO: R02		
Av. DOMINGOS DE ALMEIDA	PRANCHA:		
TRECHO 2 (PRIMEIRA E SEGUNDA ETAPA)	03/14		