



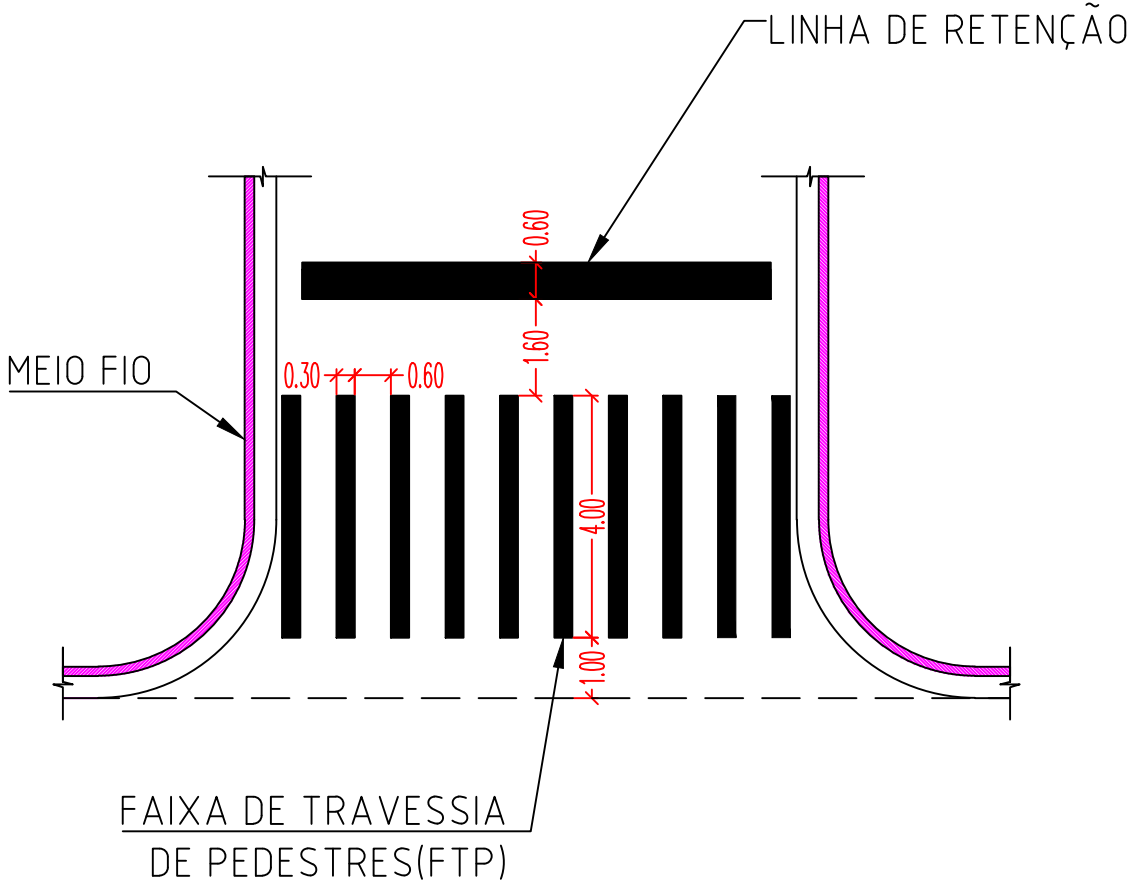

DETALHE DA SINALIZAÇÃO HORIZONTAL NAS ESQUINAS

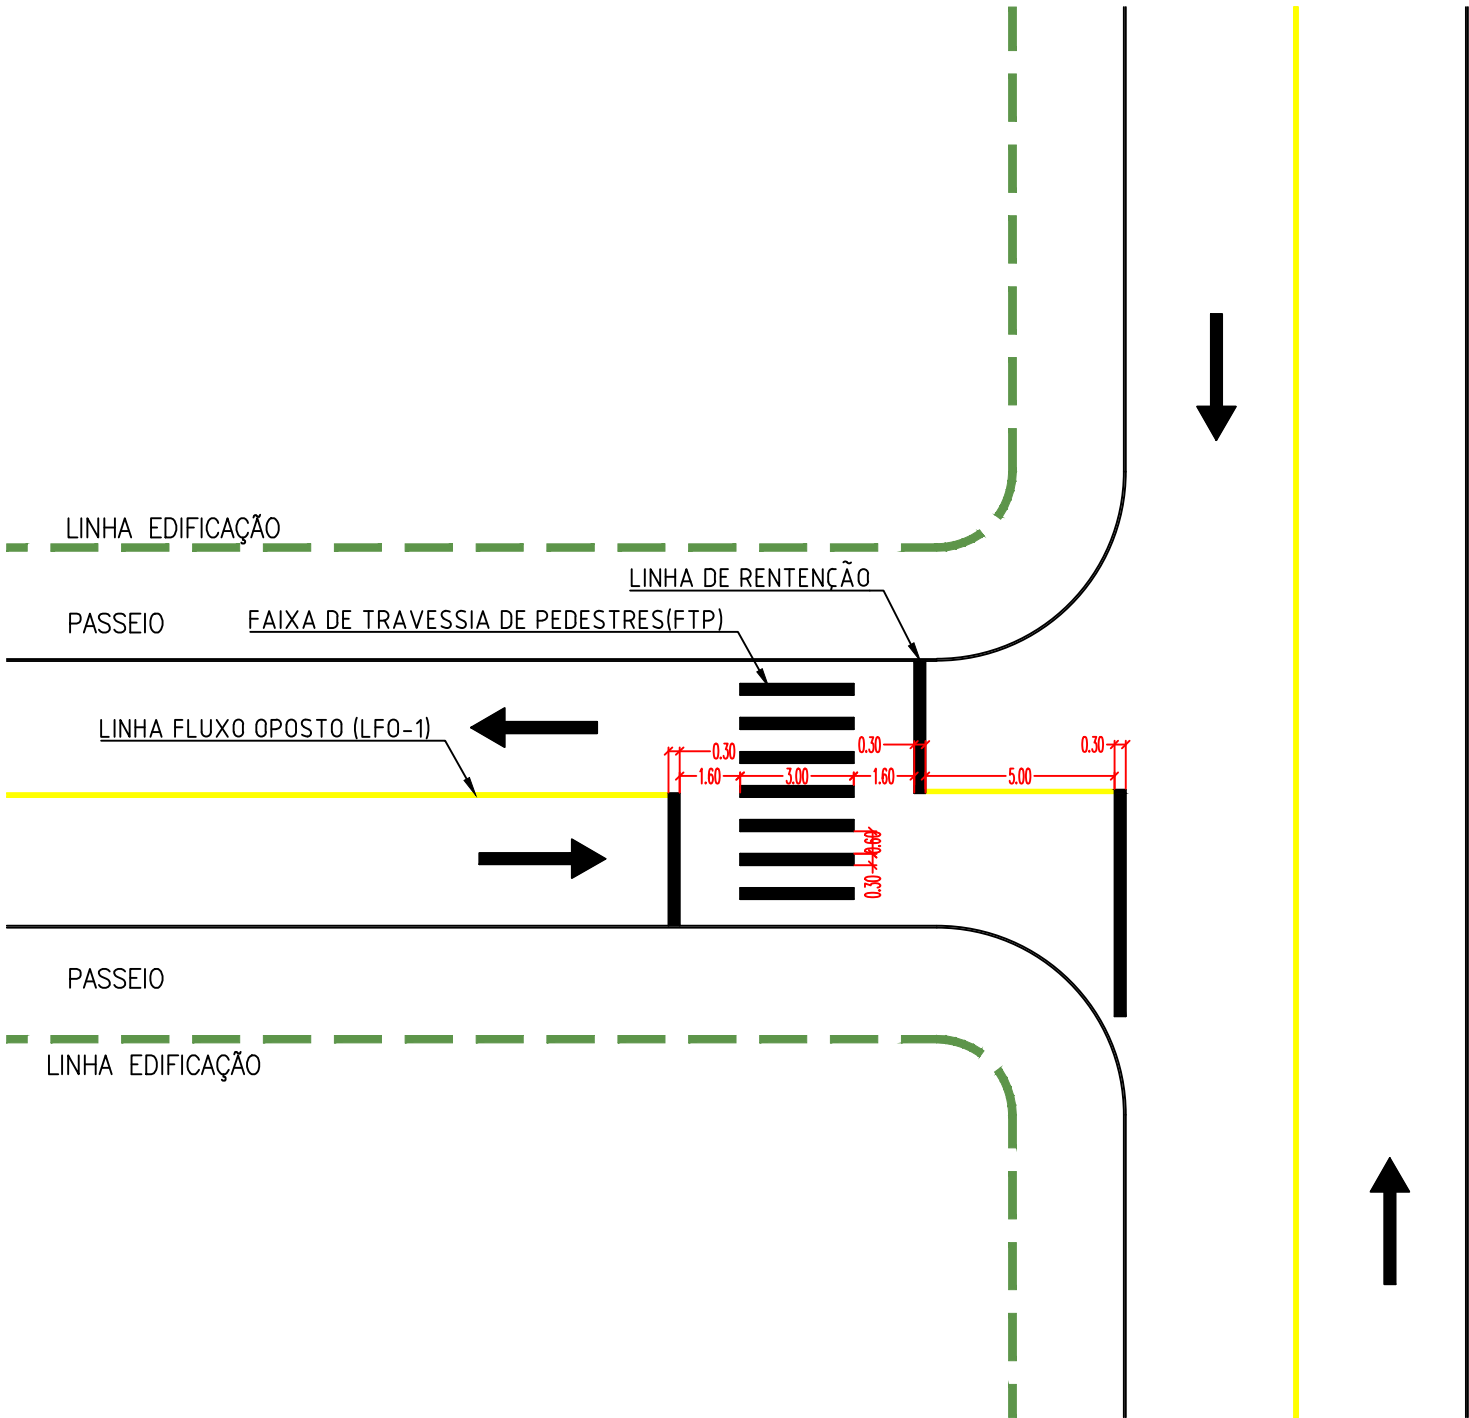

REVISÃO	OBSERVAÇÕES	DATA	VISTO
	<div>PREFEITURA MUNICIPAL DE PELOTAS</div> <div>UNIDADE DE GERENCIAMENTO DE PROJETOS - UGP</div>		
<div>PROJETO DE MOBILIDADE URBANA</div> <div>Eduardo Leite - Prefeito Municipal   Jair Seidel - Secretário Executivo da UGP</div>			
PROJETO: INCORP CONSULTORIA E ASSESSORIA LTDA.		ARQUIVO: MUDA-05-PESNR02.dwg	
RESPONSÁVEL TÉCNICO: ENGº JOSÉ CARLOS TEIXEIRA TEDESCO    CREA: RS005546		DATA: JUN/2015	
PROJETO EXECUTIVO		ESCALA: 1:200	
TRECHO: ZONA URBANA DO MUNICÍPIO DE PELOTAS/RS		REVISÃO: R02	
AV. DOMINGOS DE ALMEIDA		PRANCHA: 02/04	
PROJETO SINALIZAÇÃO-Detalhes SINALIZAÇÃO HORIZONTAL NAS ESQUINAS			