


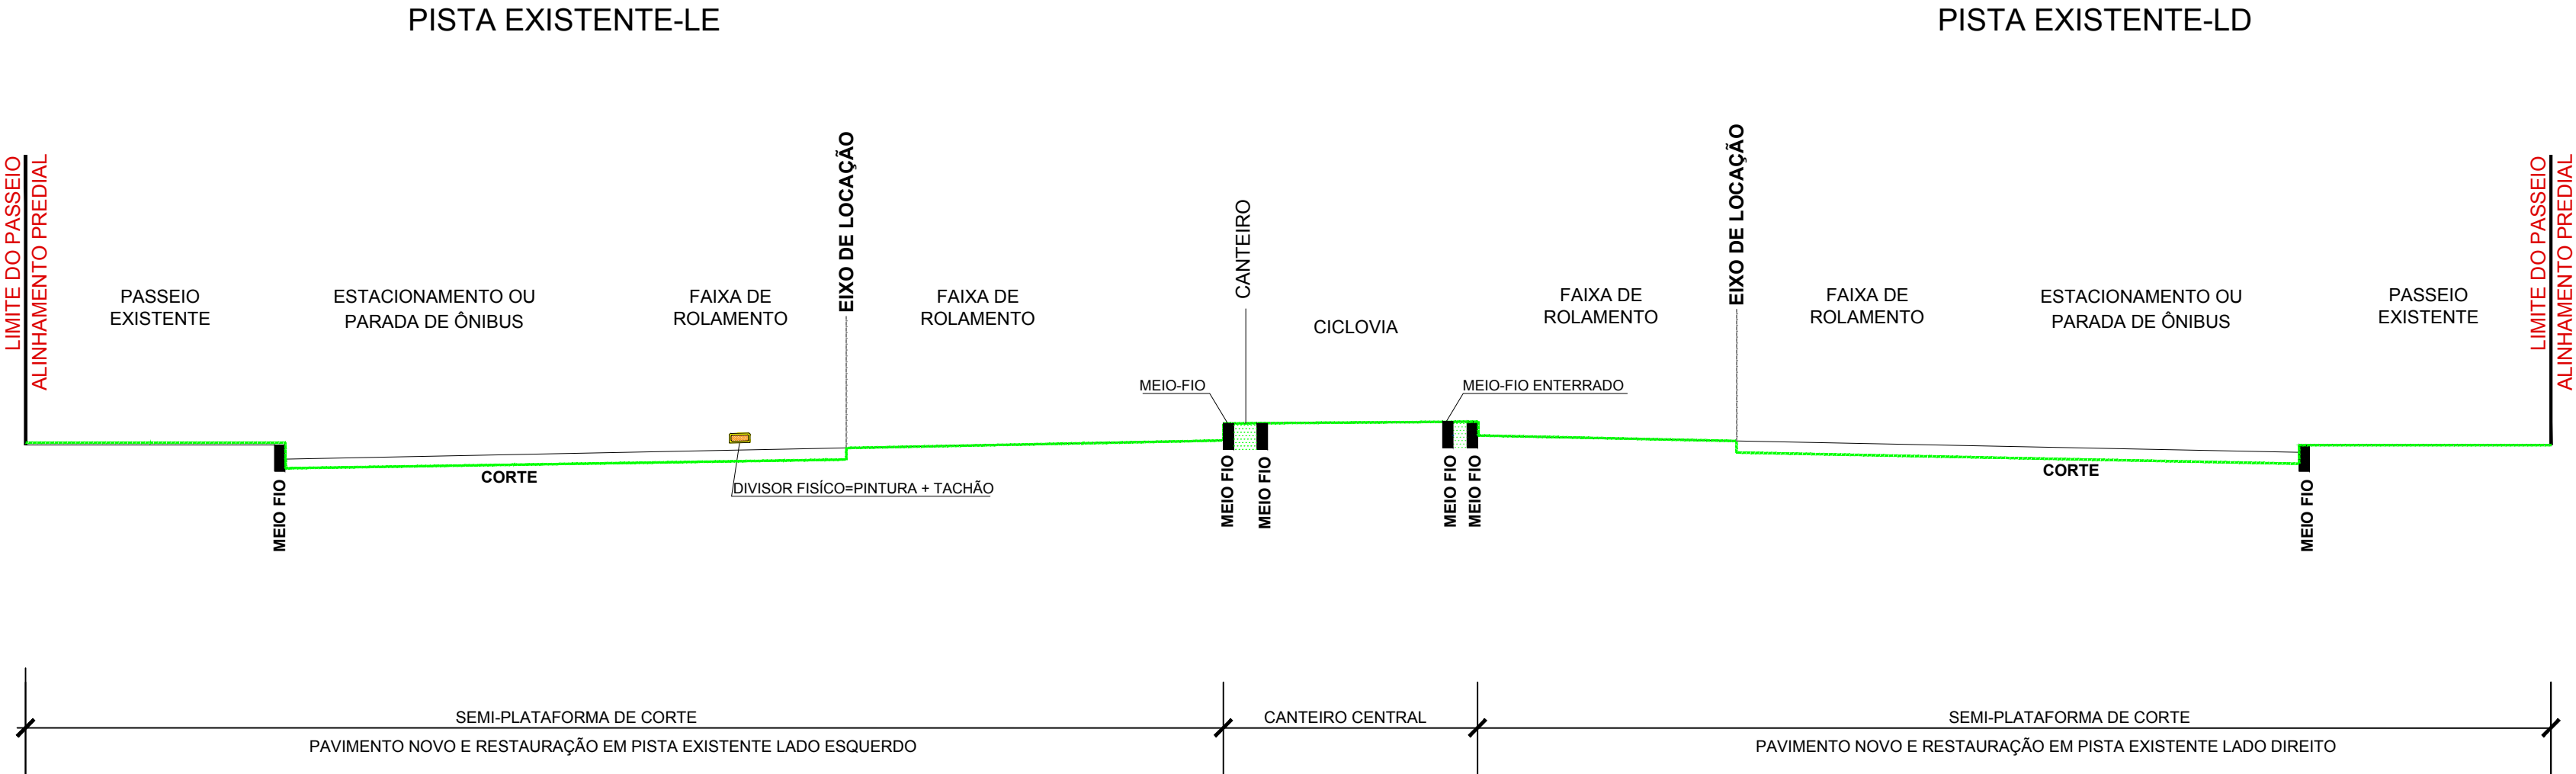

SEÇÃO DE CORTE EM SOLO

Rua José Laroque (km 3+120) até a Rua Comendador Rafael Mazza



REVISÃO	OBSERVAÇÕES	DATA	VISTO
	<div>PREFEITURA MUNICIPAL DE PELOTAS</div> <div>UNIDADE DE GERENCIAMENTO DE PROJETOS - UGP</div>		
P R O J E T O D E M O B I L I D A D E U R B A N A			
Eduardo Leite - Prefeito Municipal Jair Seidel - Secretário Executivo da UGP			
PROJETO:		ARQUIVO:	
INCORP CONSULTORIA E ASSESSORIA LTDA.		MUDA-01 - PETRR01.dwg	
RESPONSÁVEL TÉCNICO:		DATA:	
ENGº JOSÉ CARLOS TEIXEIRA TEDESCO CREA: 005546/RS		AGO/2015	
PROJETO DE TERRAPLENAGEM		ESCALA:	
		S/ESC.	
TRECHO:		REVISÃO:	
ZONA URBANA DO MUNICÍPIO DE PELOTAS/RS		R01	
AV. DOMINGOS DE ALMEIDA		PRANCHA:	
SEÇÕES TRANSVERSAIS TIPO		ÚNICA	