

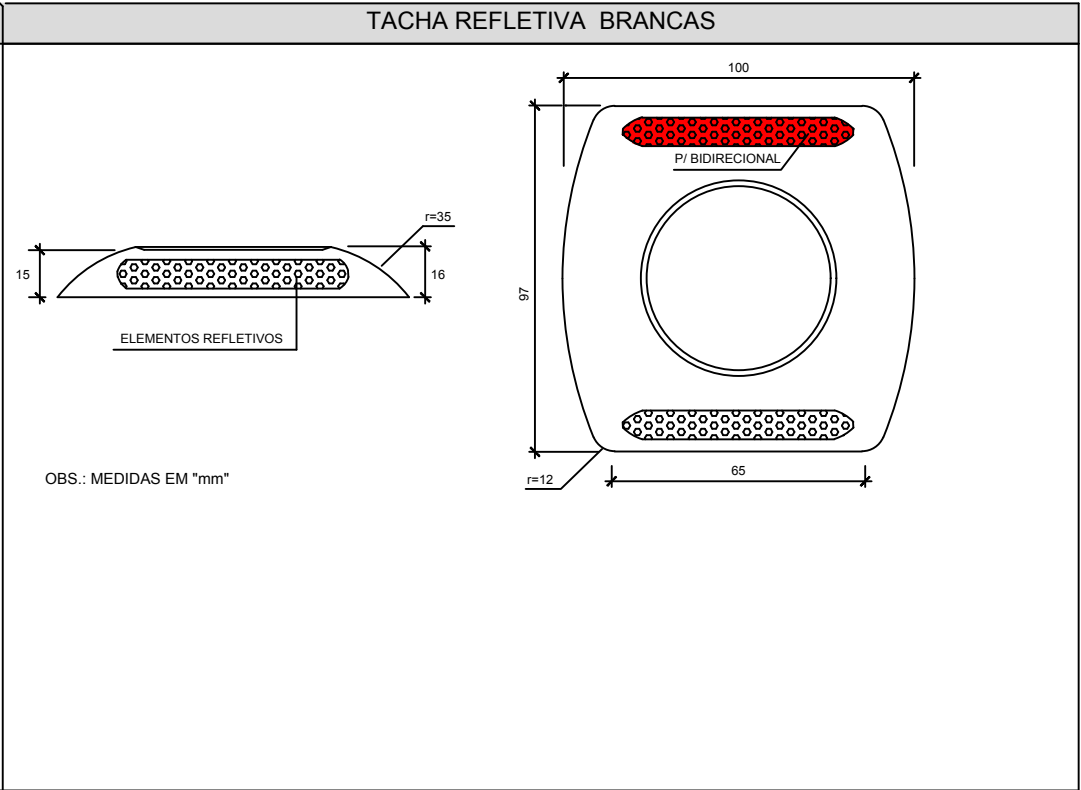


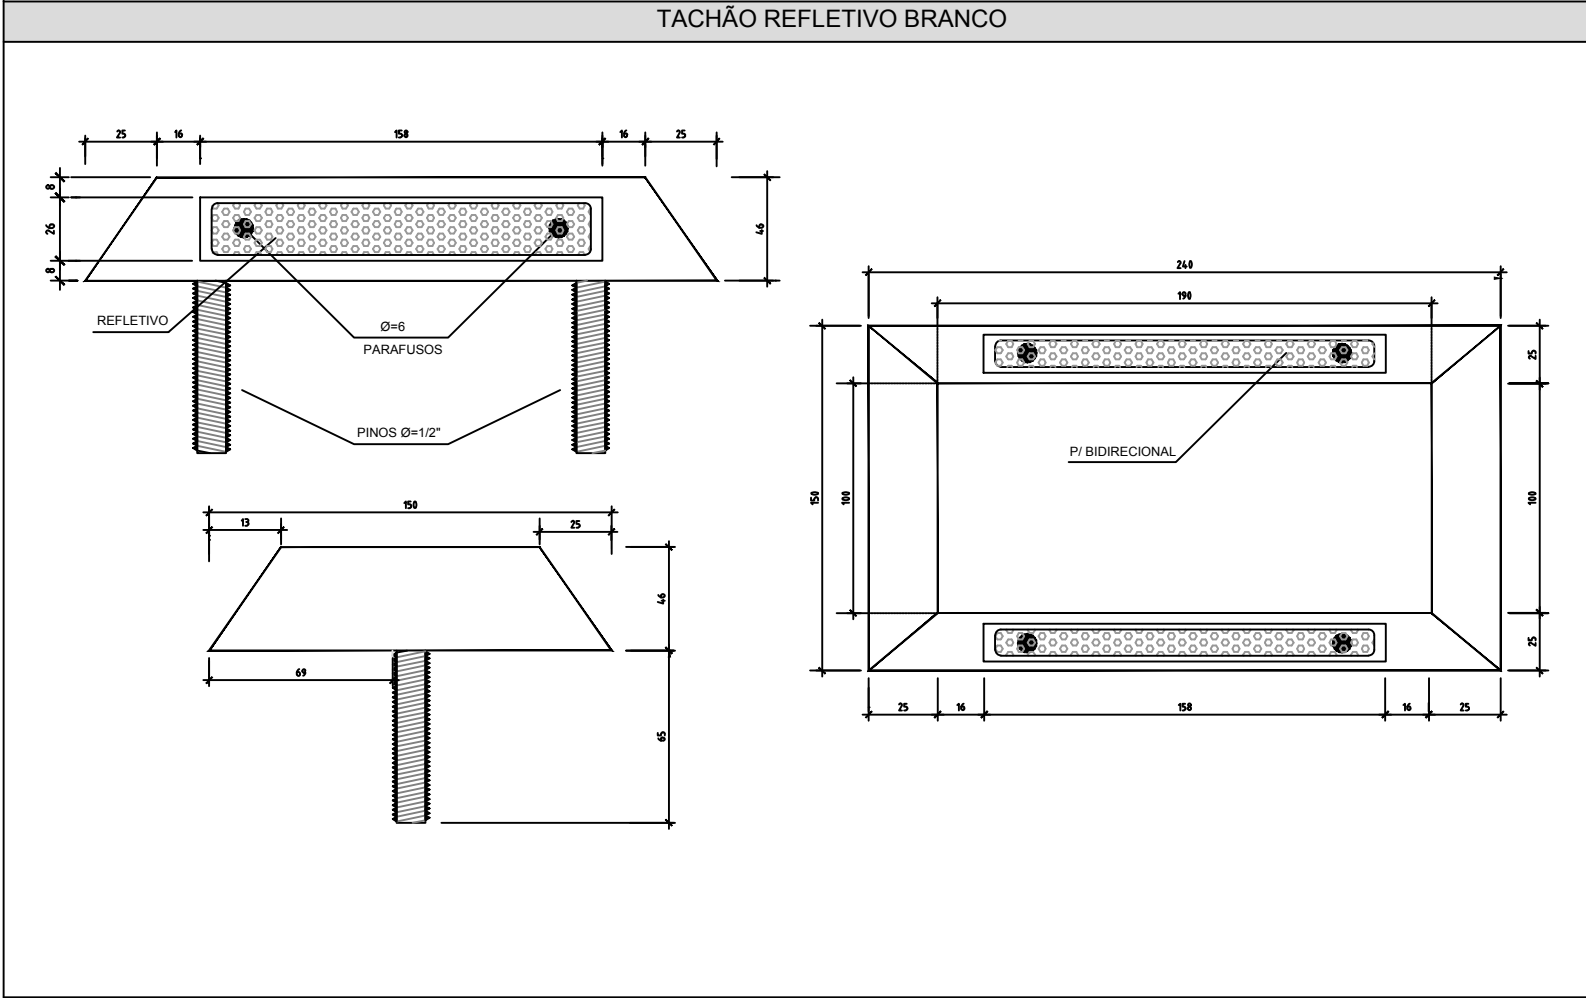

SINALIZAÇÃO POR CONDUÇÃO ÓTICA

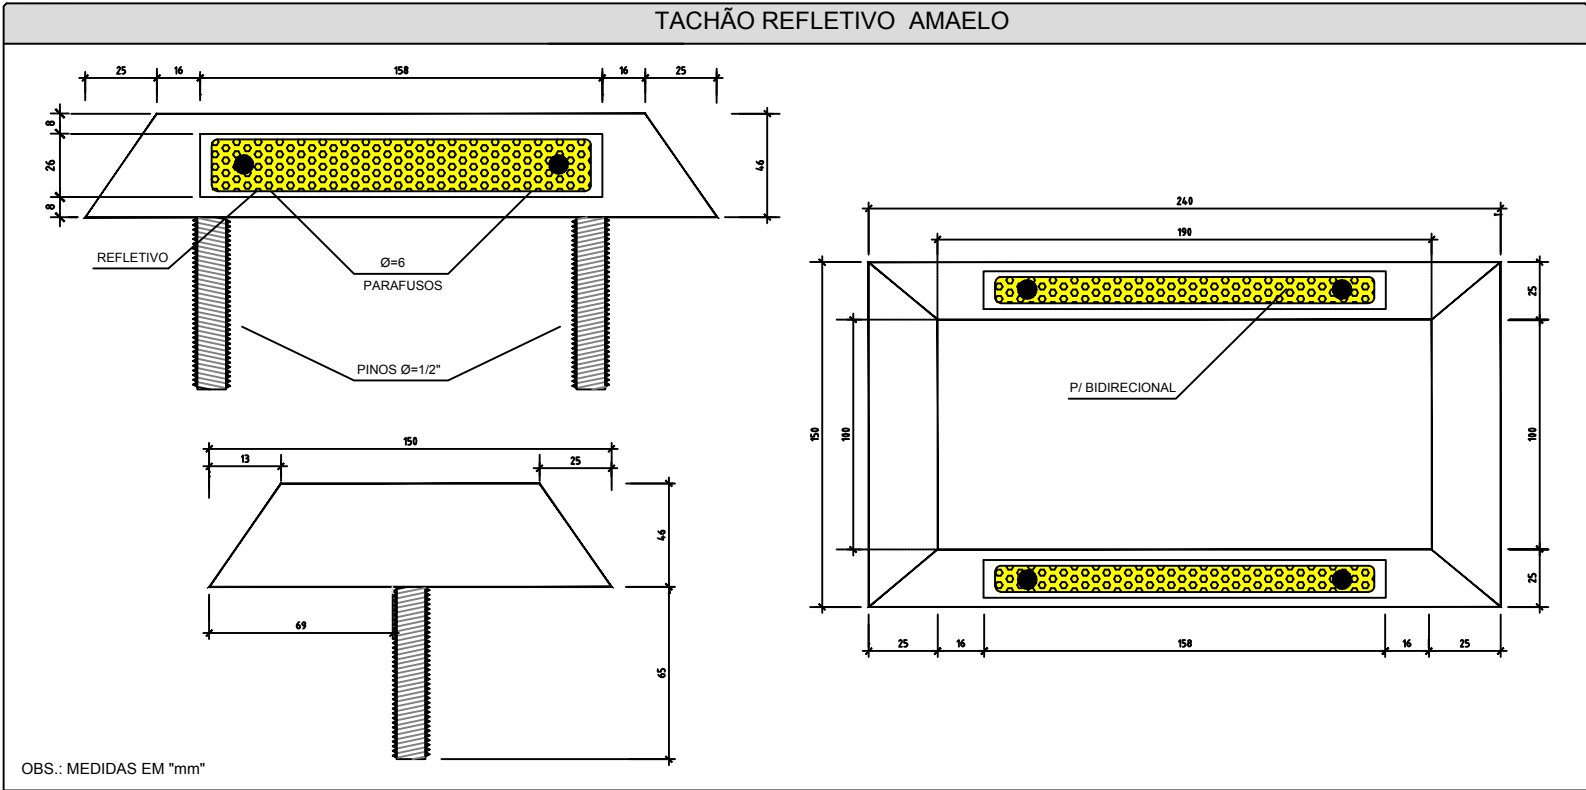

| | | | |
|---|--|---|-------|
| | | | |
| REVISÃO | OBSERVAÇÕES | DATA | VISTO |
|  | <div><div>PREFEITURA MUNICIPAL DE PELOTAS</div><div>UNIDADE DE GERENCIAMENTO DE PROJETOS - UGP</div></div> |  | |
| <div><div>PROJETO DE MOBILIDADE URBANA</div><div>Eduardo Leite - Prefeito Municipal Jair Seidel - Secretário Executivo da UGP</div></div> | | | |
| PROJETO: <i>INCORP CONSULTORIA E ASSESSORIA LTDA.</i> | | ARQUIVO: MUJK-05-PESNR02.dwg | |
| RESPONSÁVEL TÉCNICO: <i>ENGº JOSÉ CARLOS TEIXEIRA TEDESCO CREA: RS005546</i> | | DATA: FEV/2015 | |
| PROJETO EXECUTIVO | | ESCALA: S/E | |
| TRECHO: ZONA URBANA DO MUNICÍPIO DE PELOTAS/RS | | REVISÃO: R02 | |
| AV. JUSCELINO KUBITSCHKE DE OLIVEIRA | | PRANCHA: 03/04 | |
| PROJETO SINALIZAÇÃO-DETALHES SINALIZAÇÃO POR CONDUÇÃO ÓTICA | | | |