




01 DETALHE TRAVESSIA ELEVADA COM CICLOVIA

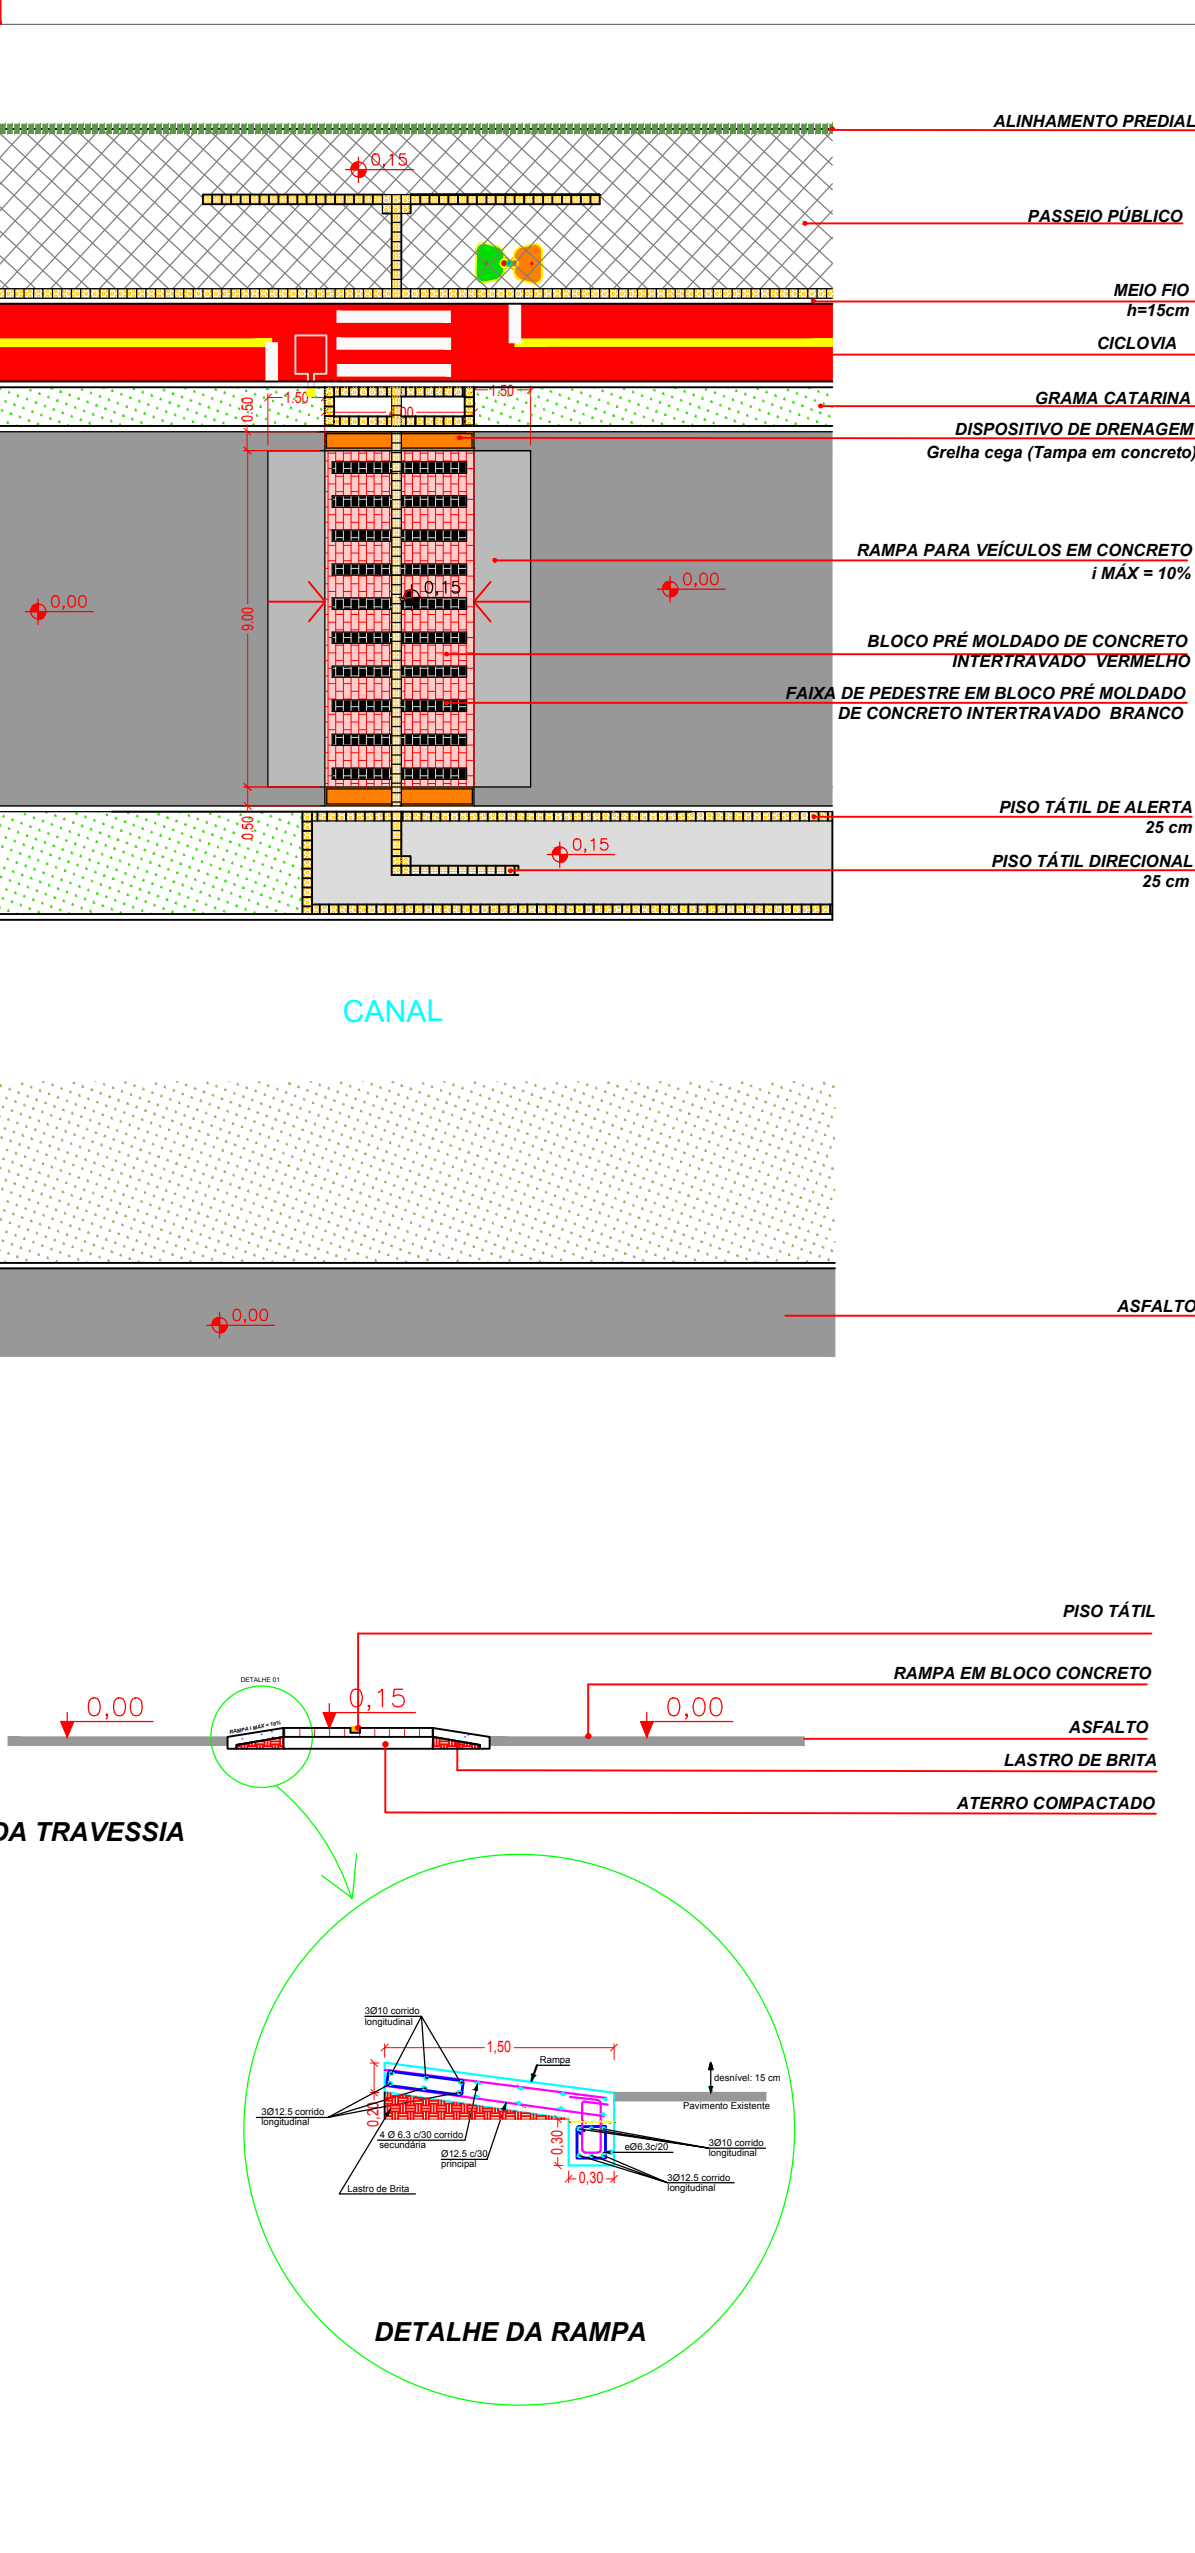


02 DETALHE TRAVESSIA ELEVADA

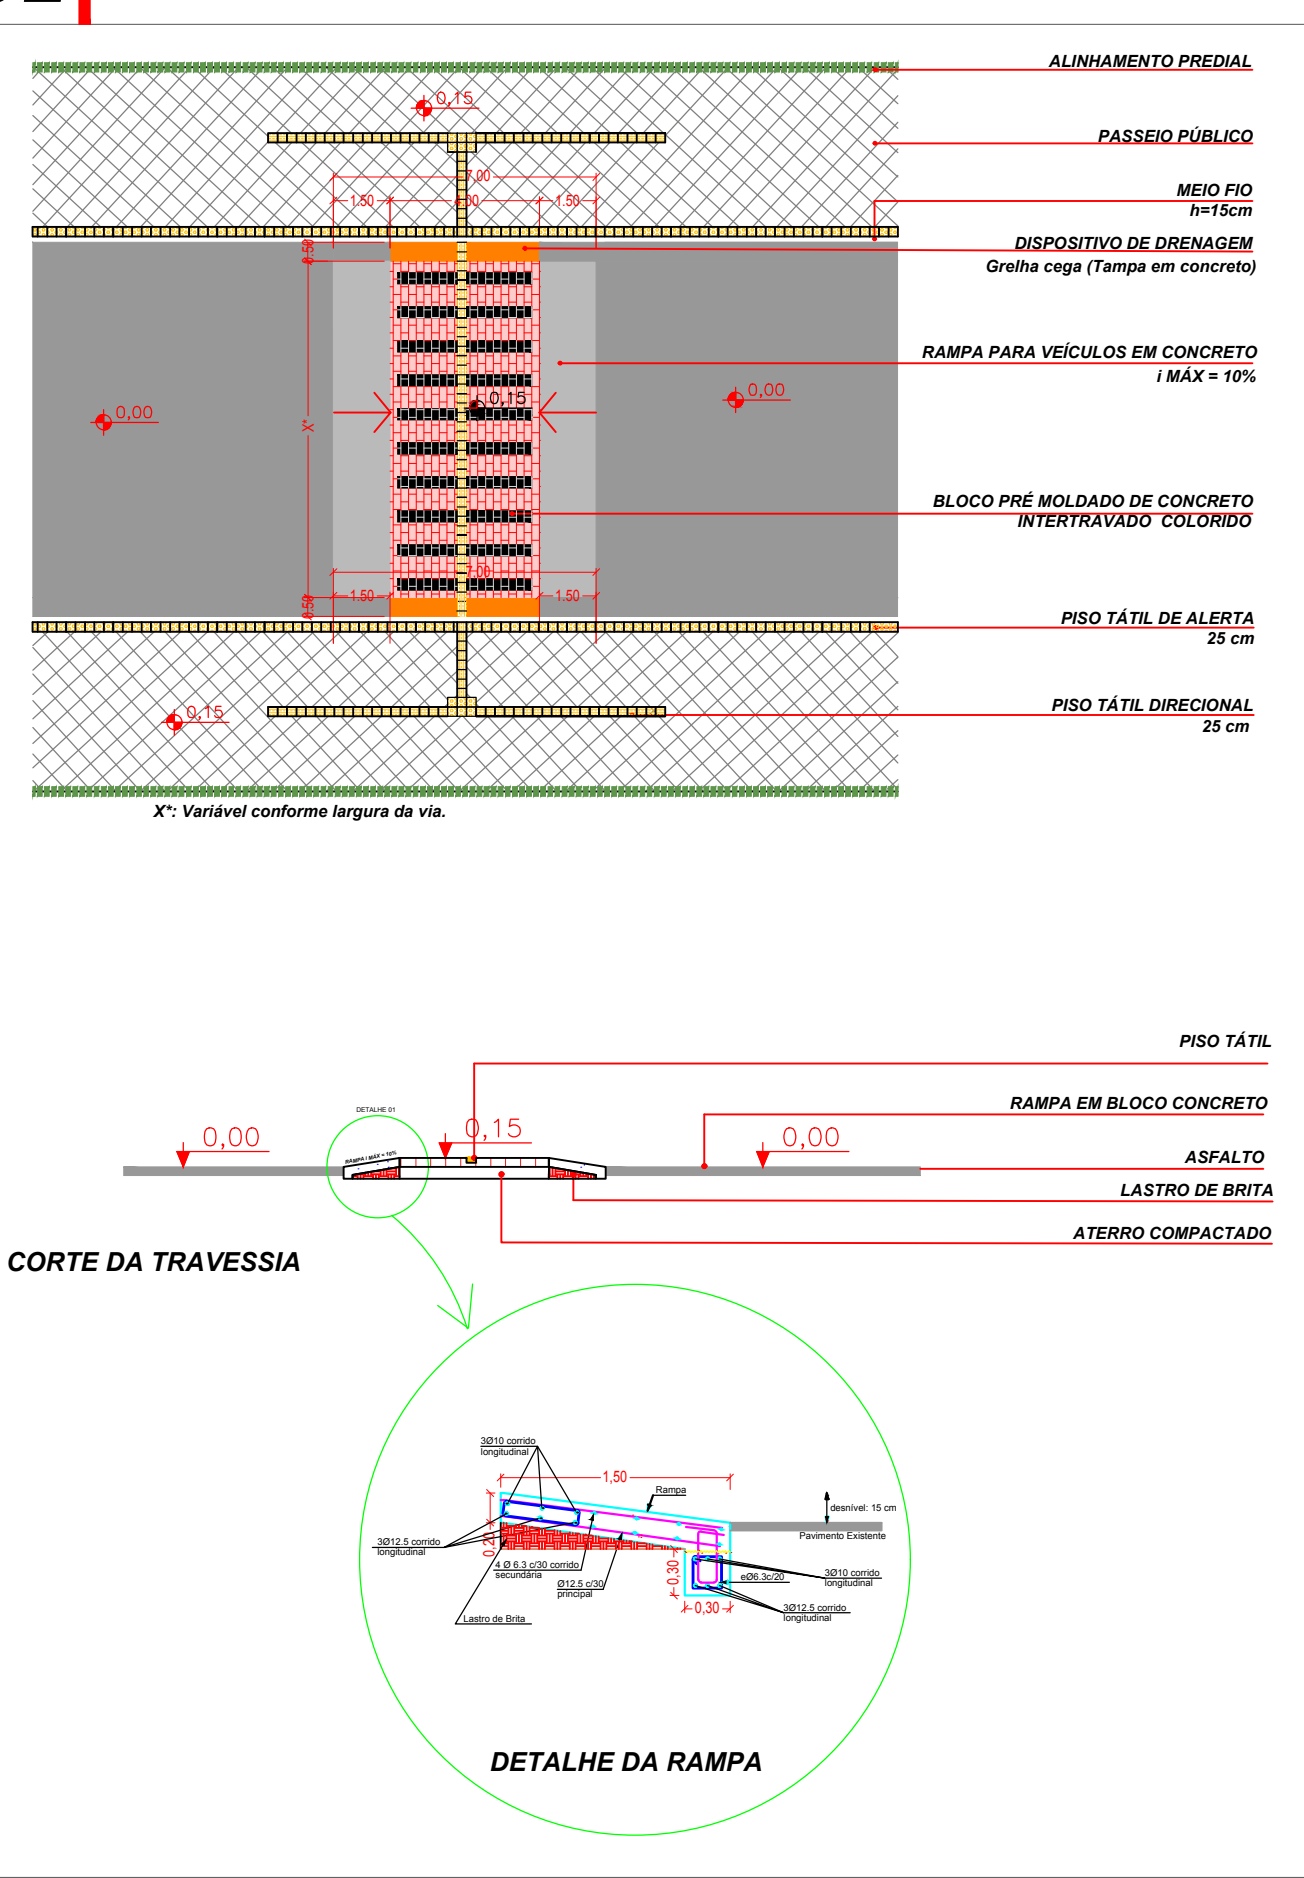


04 DETALHE GRADIL

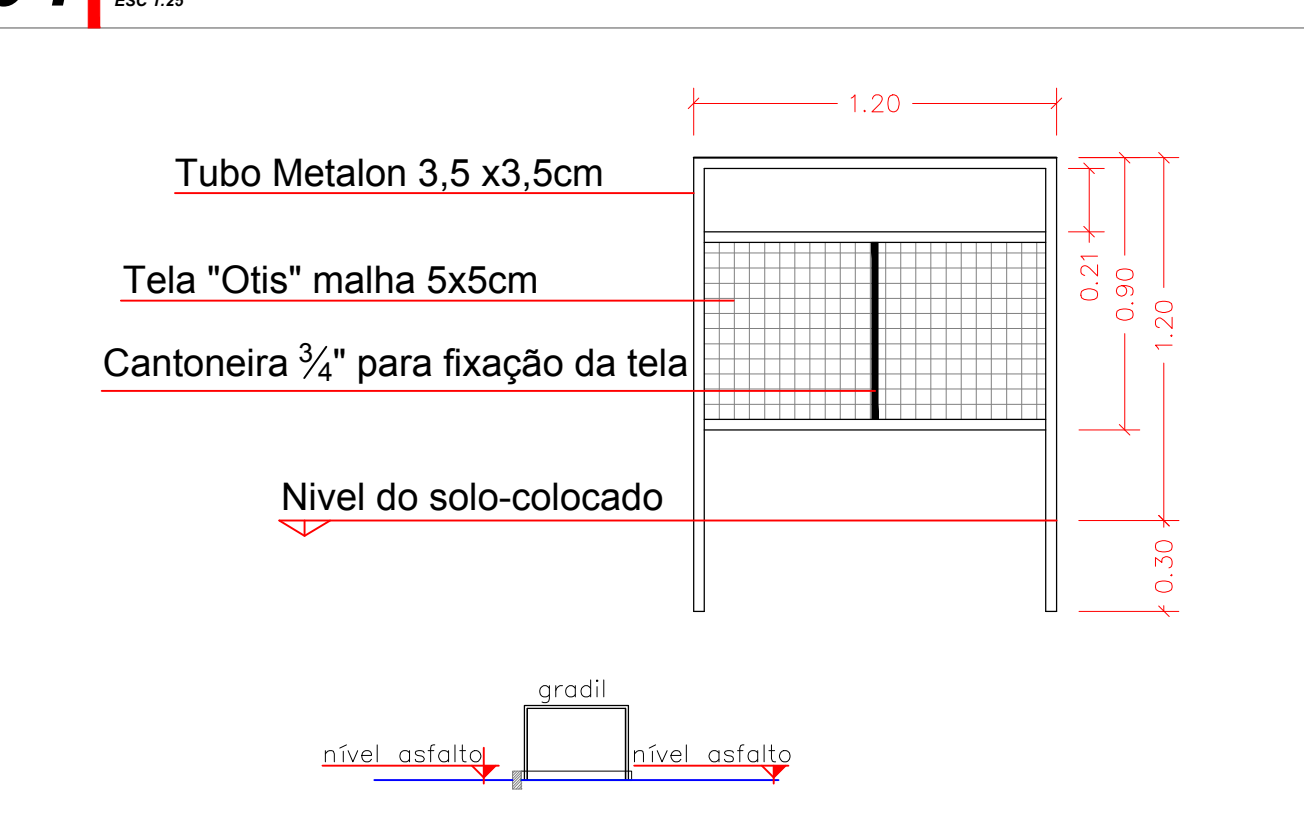


07 DETALHE PARADAS DE ÔNIBUS EM CALÇADAS MAIORES DE 3,20 m

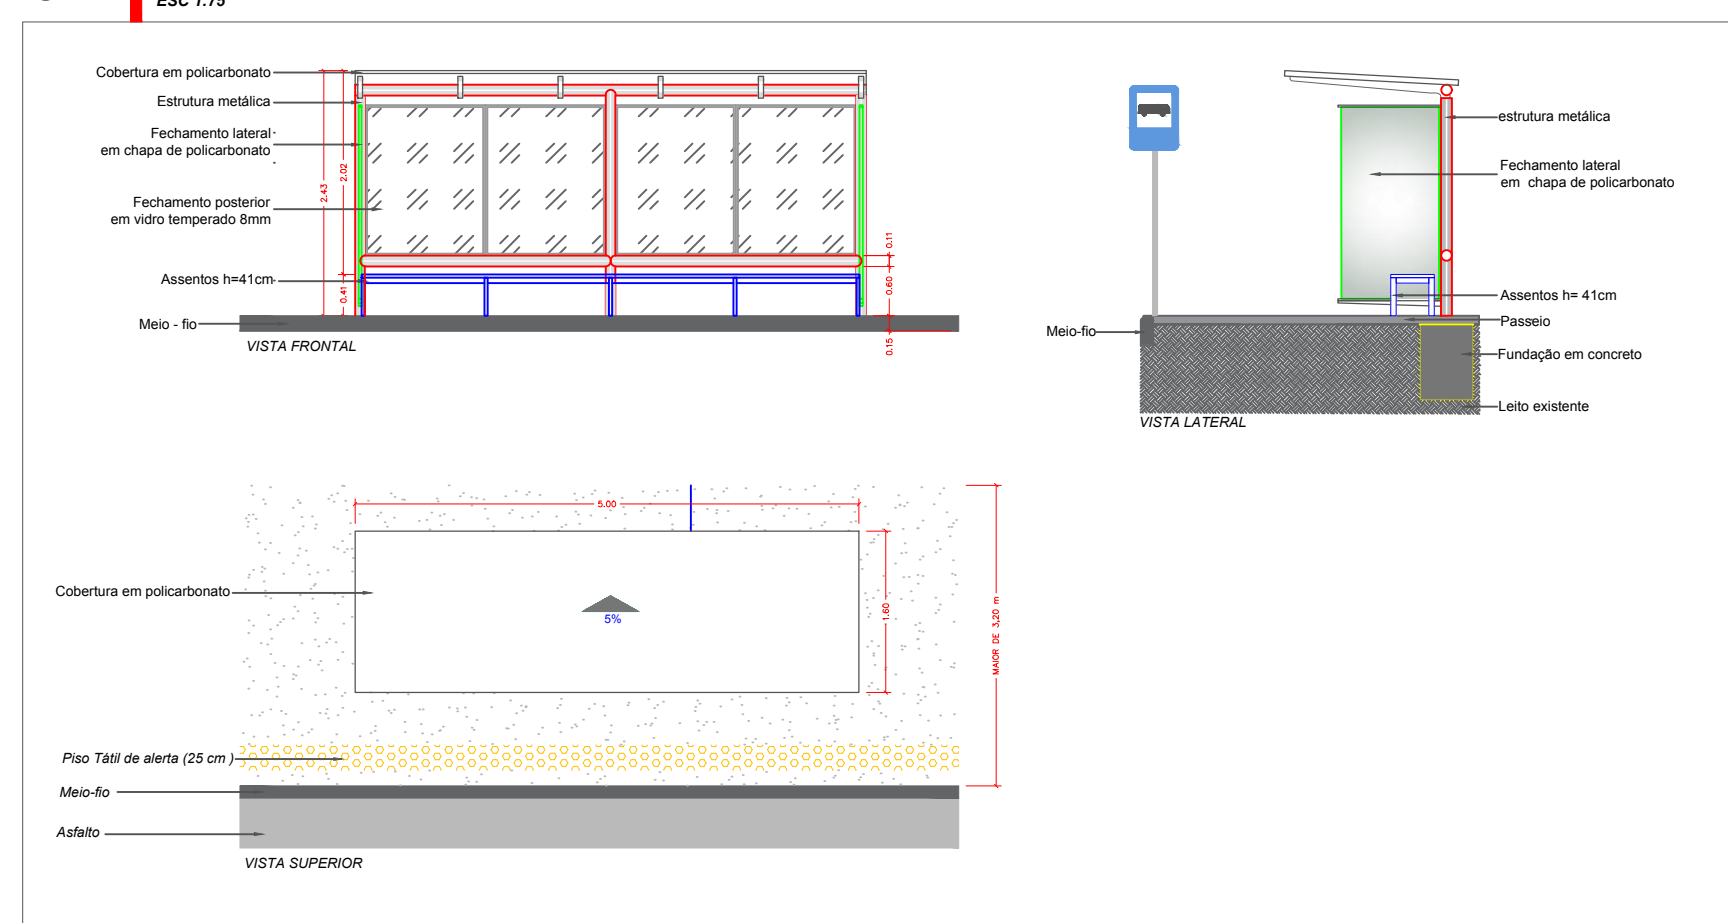


08 DETALHE PARADAS DE ÔNIBUS EM CALÇADAS MENORES DE 3,20 m

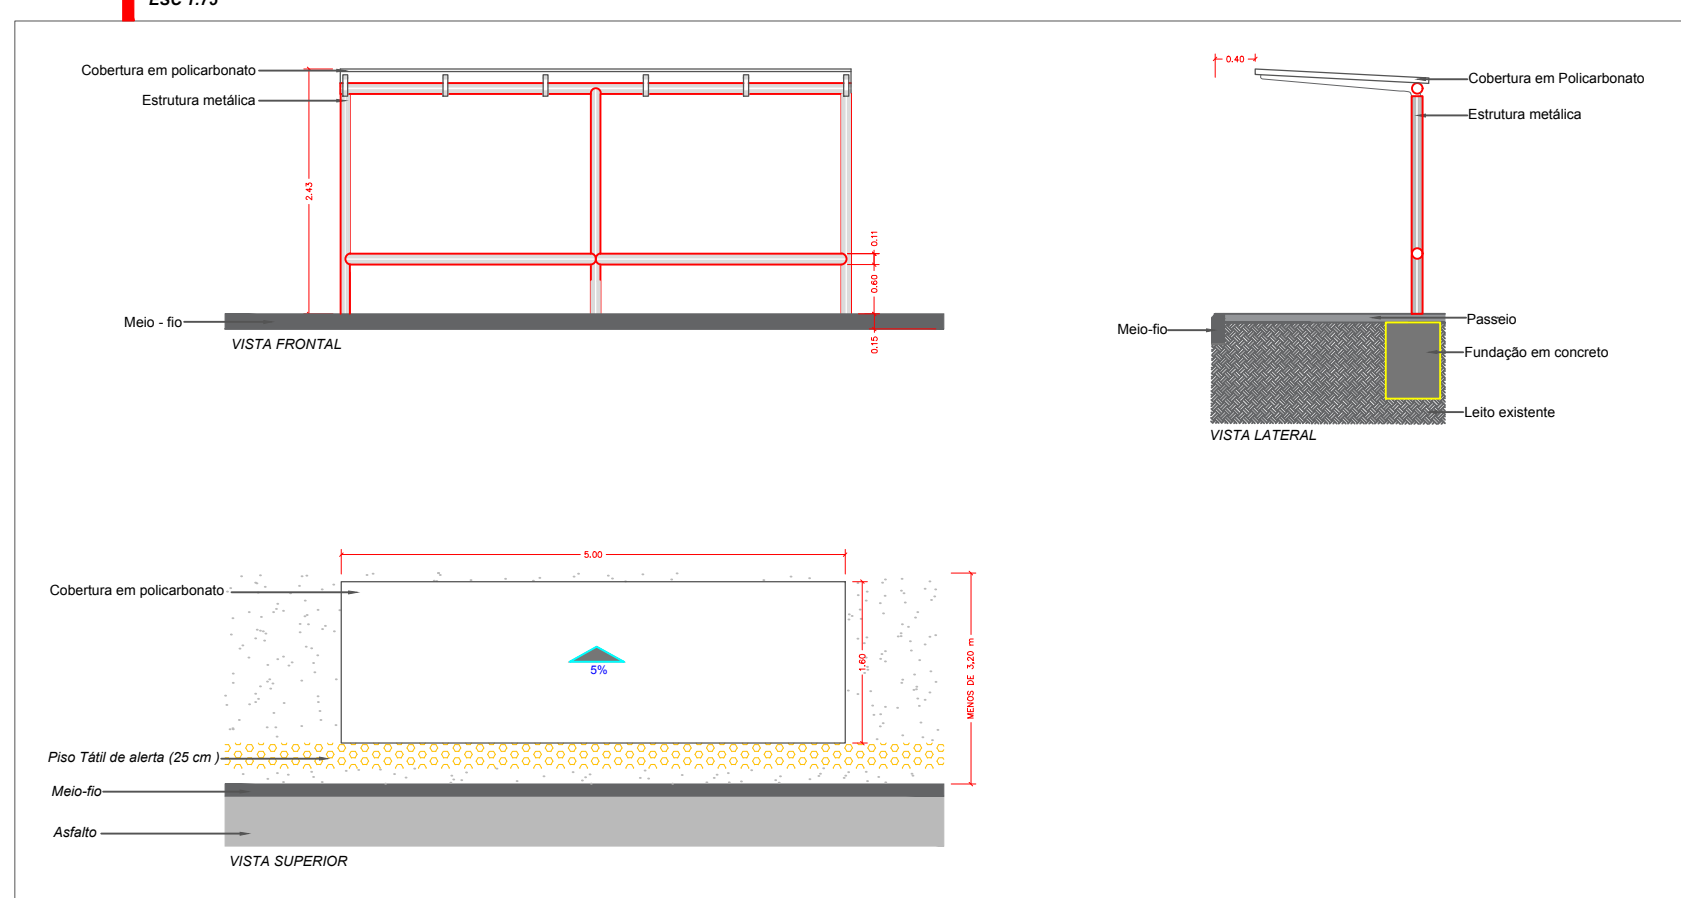


03 DETALHE RAMPAS

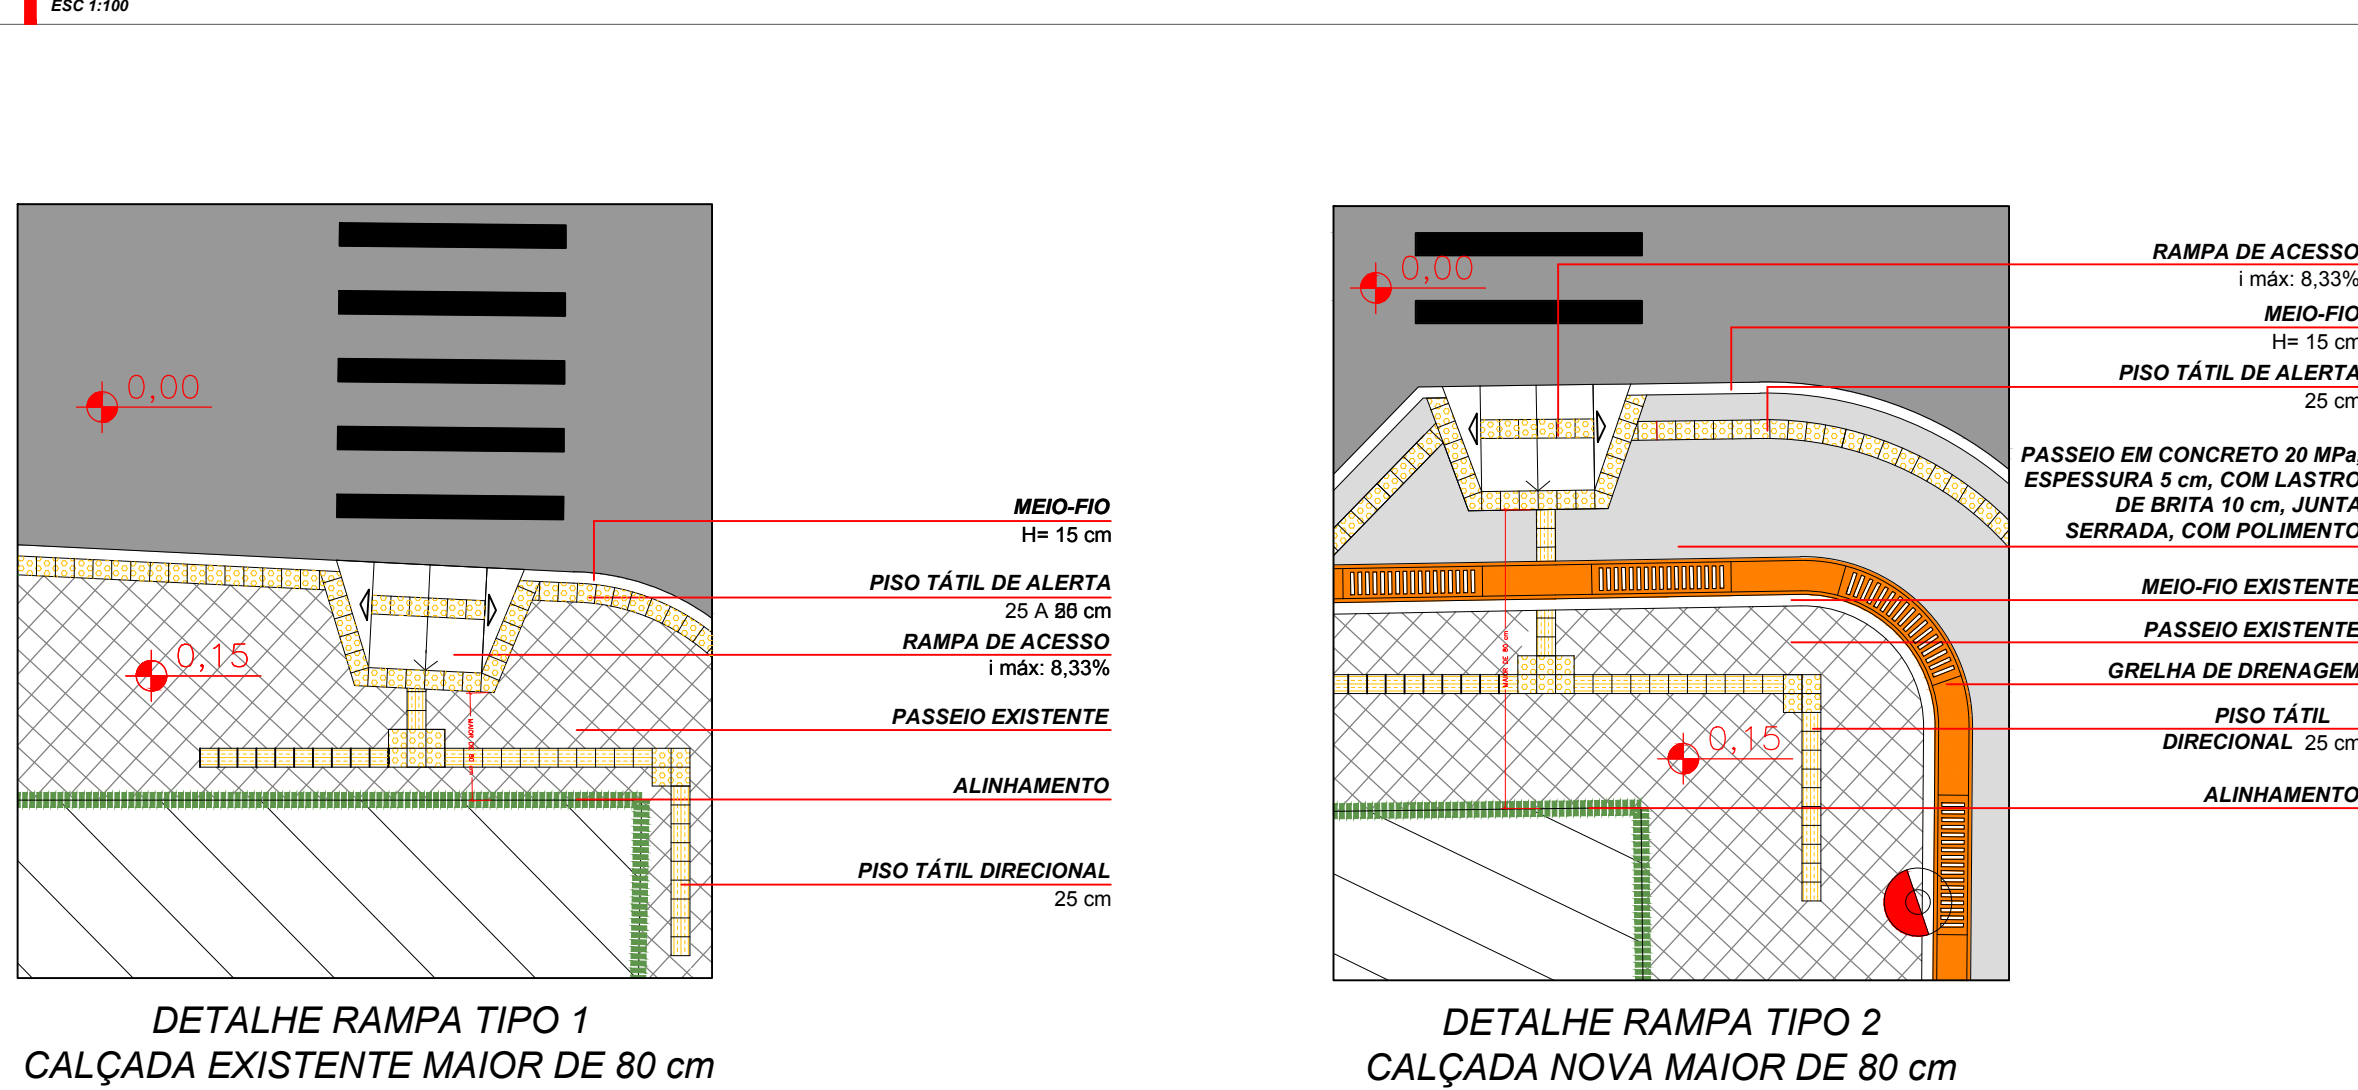


05 DETALHE RAMPAS

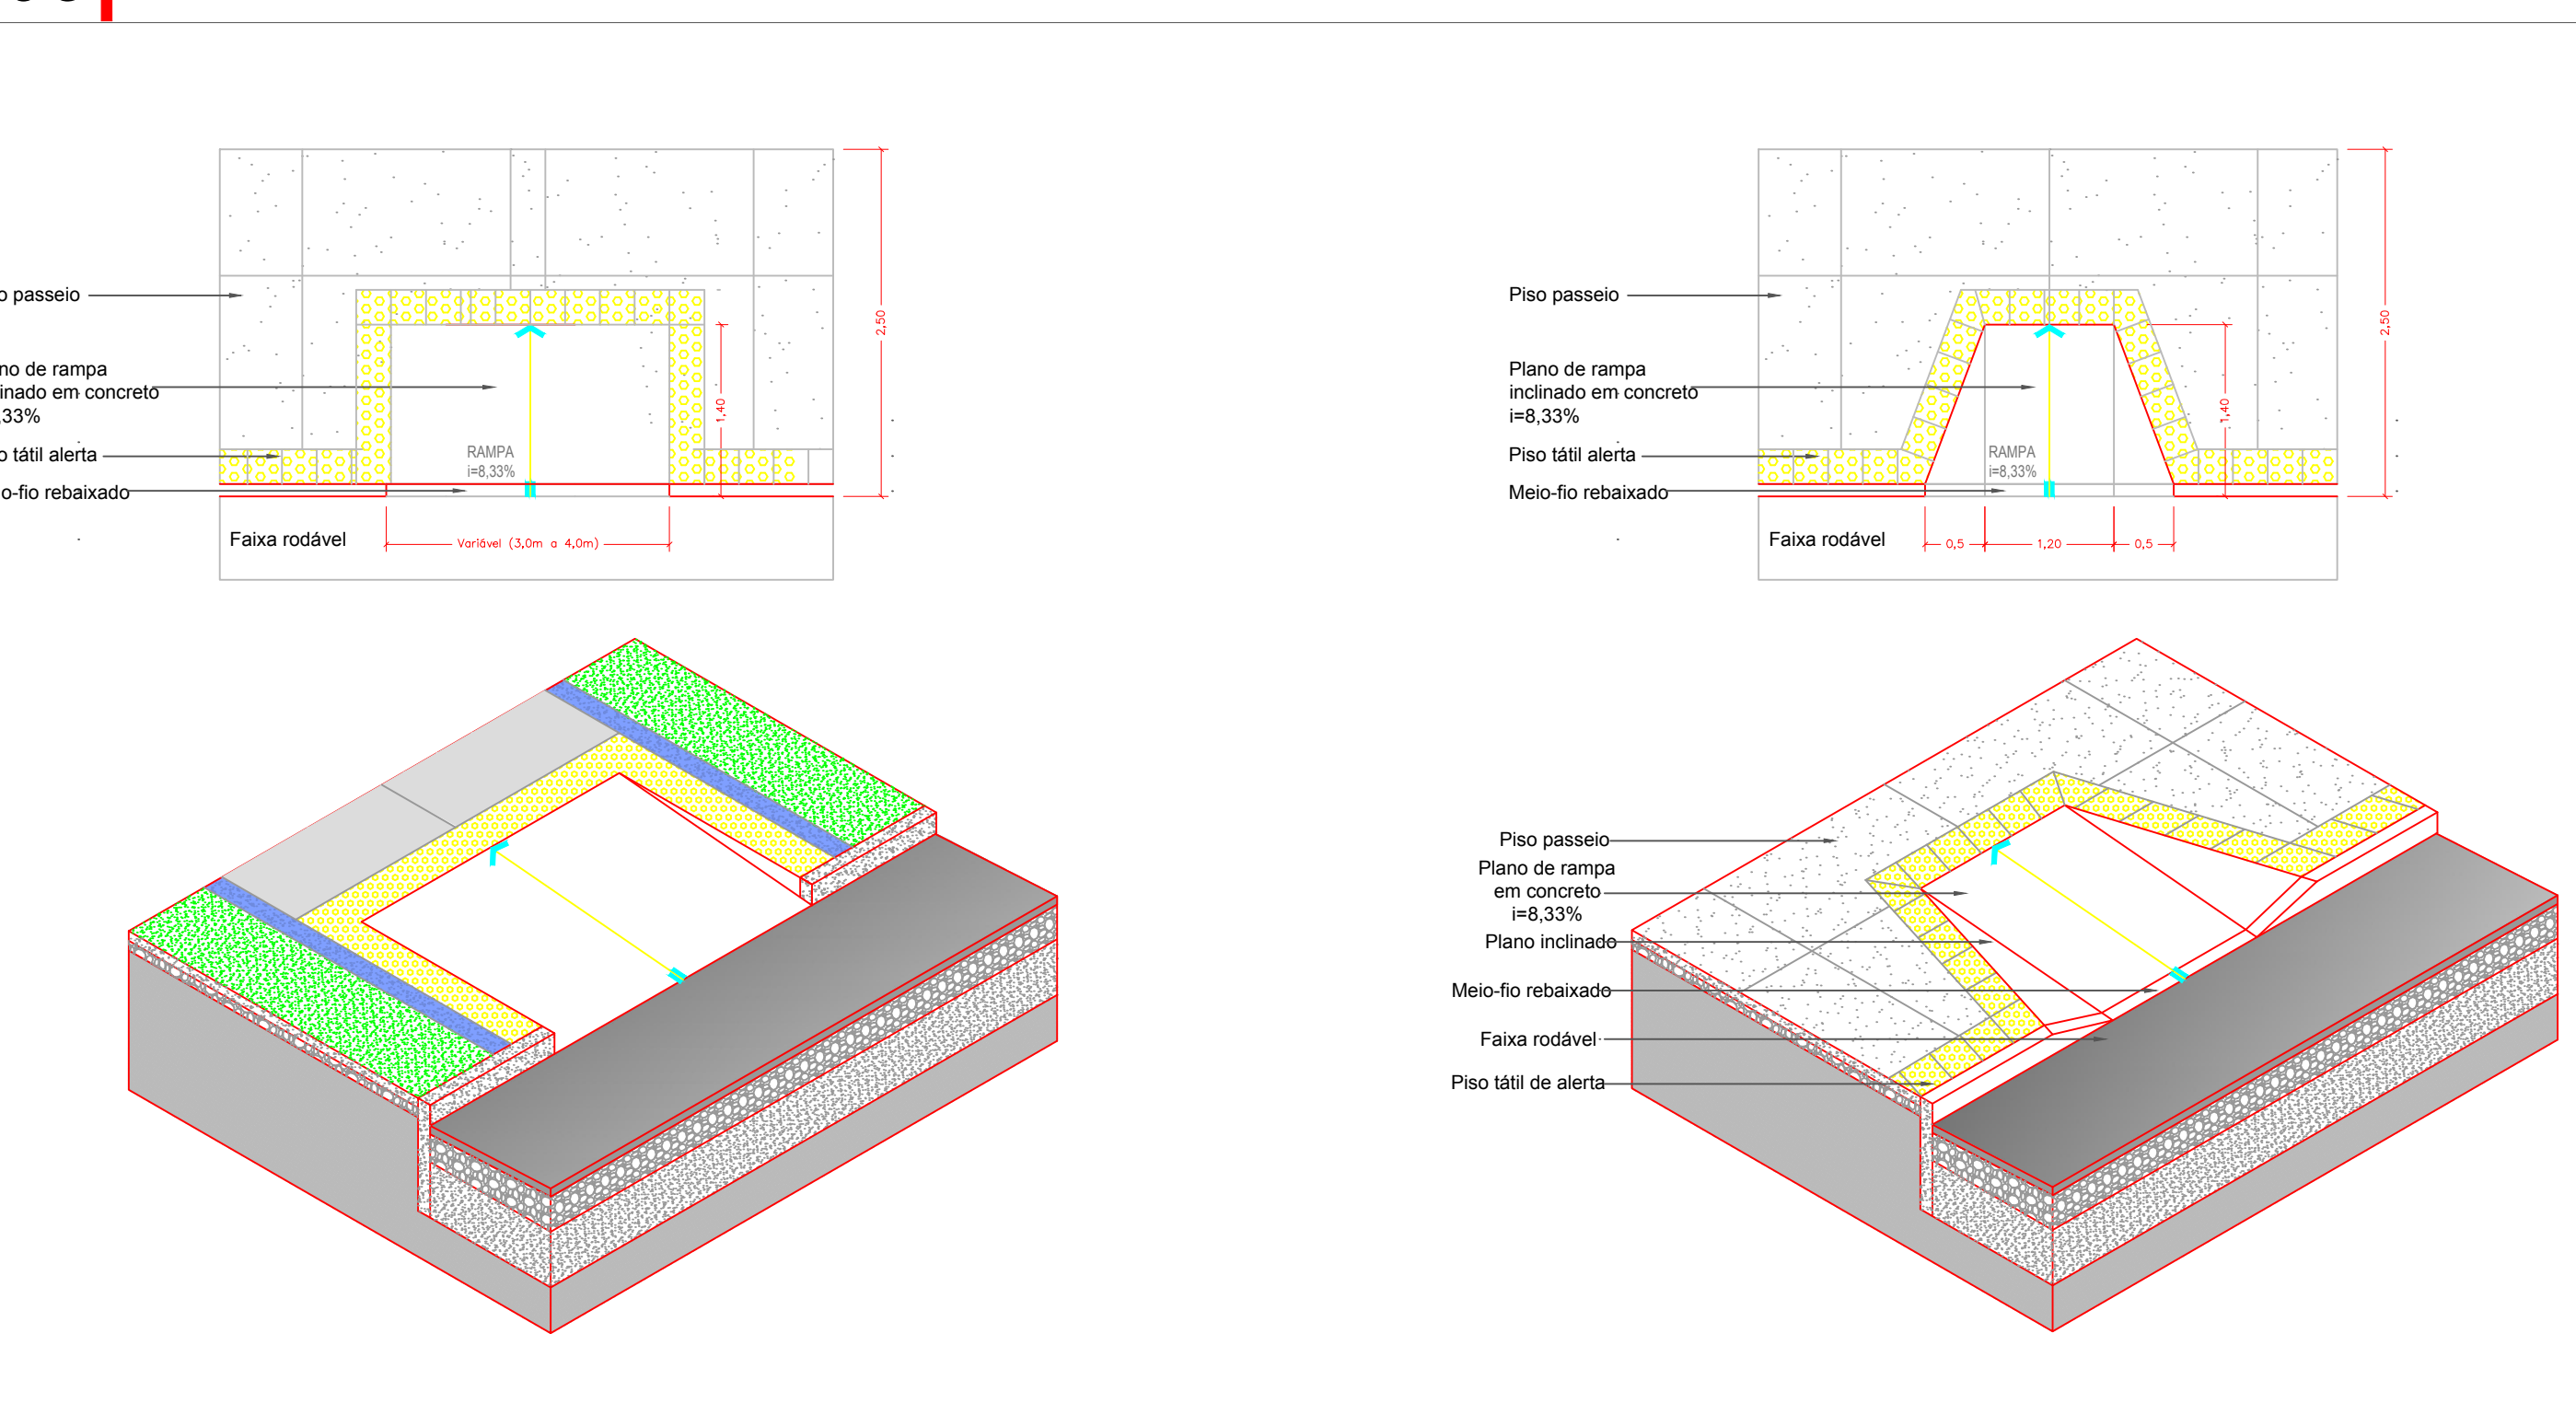


10 DETALHE FRADINHOS

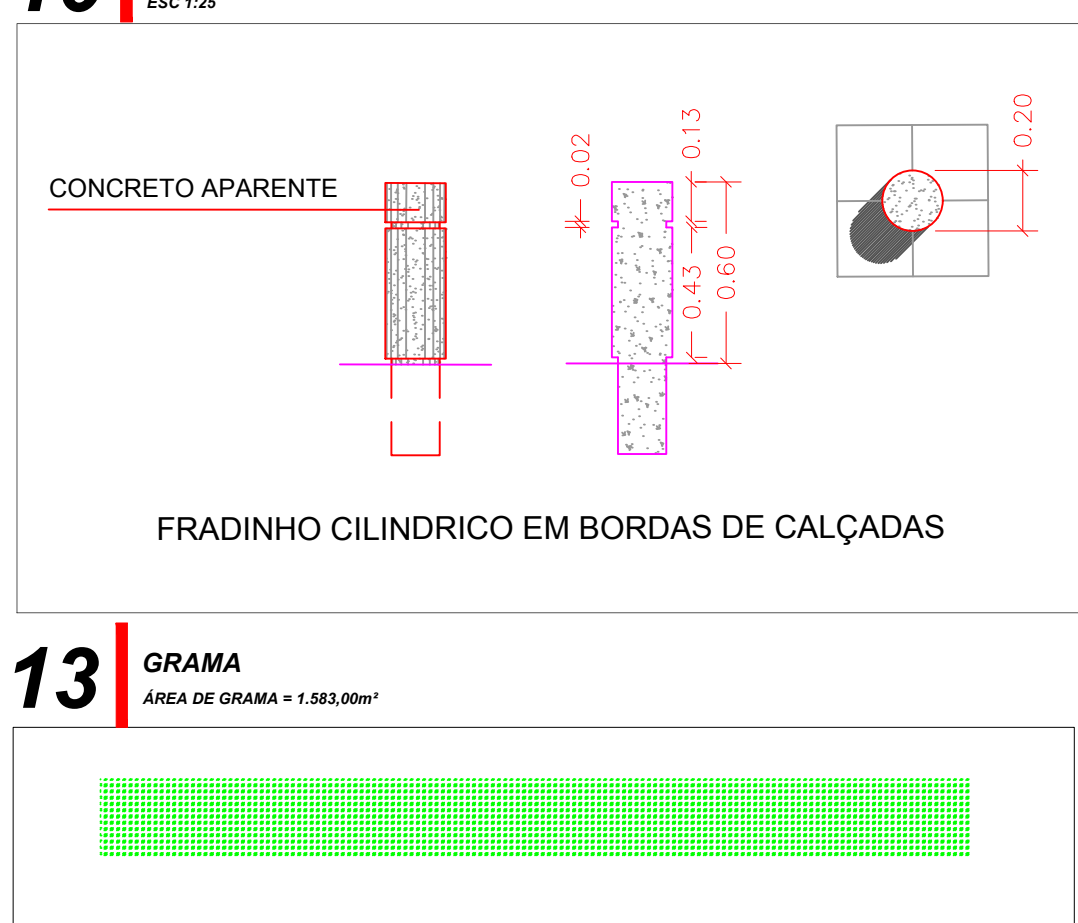


11 DETALHE LIXEIRA

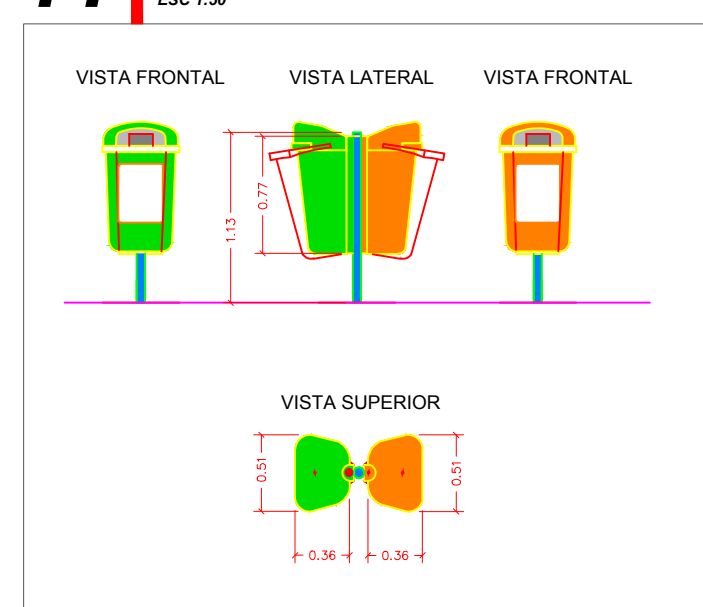

12 DETALHE TRAVESSIA DE PEDESTRE

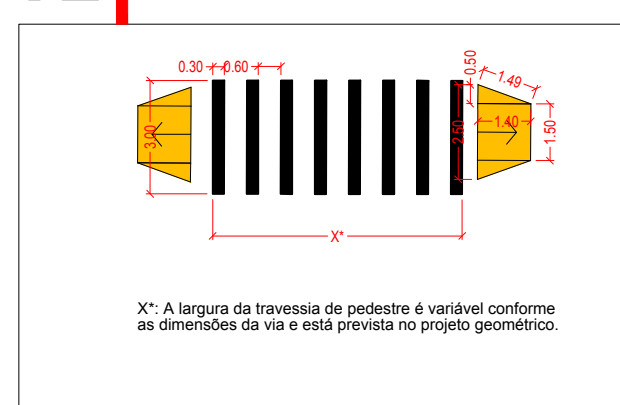

09 DETALHE BANCO

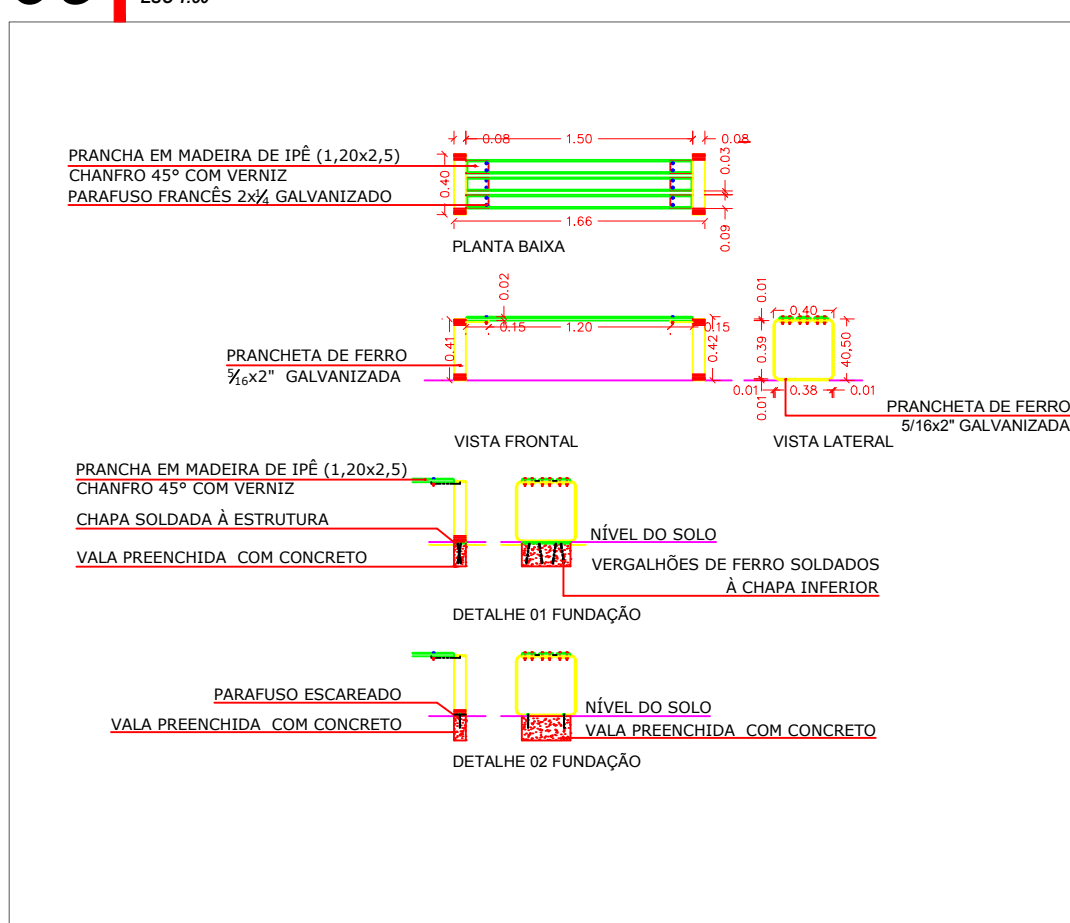

REVISÃO	OBSERVAÇÕES	DATA	VISTO
1			
PREFEITURA MUNICIPAL DE PELOTAS UNIDADE GESTORA DE PROJETOS - UGP			
PROJETO DE MOBILIDADE URBANA Eduardo Leite - Prefeito Municipal Jair Seidel - Secretário Executivo da UGP			
PROJETO:	INCORP CONSULTORIA E ASSESSORIA LTDA.	PROJETO:	MIUK-02-PEUR06.dwg
RESPONSÁVEL TÉCNICO:	ENGº JOSÉ CARLOS TEIXEIRA TEDESCO	DATA:	OUT/2015
CREA:	005546/RS	ESCALA:	INDICADA
PROJETO URBANÍSTICO		REVISÃO:	R06
TRECHO:	ZONA URBANA DO MUNICÍPIO DE PELOTAS/RS	PRANCHETA:	
	Av. Juscelino Kubitschek de Oliveira		
	DETALHAMENTOS		01/01