


- LEGENDA**
- Pavimento do Passeio Existente
  - Pavimento Novo (Passeio) - Área= 6.028,25m²
  - Pavimento Novo - Área= 13.232,00m²
  - Recapamento sobre CBUQ - Área= 29.880,00m²
  - Capeamento sobre Paralelepípedo - (Pedra Irregular) Área= 3.645,00m²
  - Pavimento Intertravado Existente Área= 21.738,00m²
  - Pavimento Rígido(Baixas de Ônibus) Área= 2.732,00m²
  - Pavimento da Ciclovia - Área= 6.388,00m²
  - Área Total dos Pavimentos a serem Removidos-Área= 7.045,00m²
  - CCBQ = Concreto Betuminoso Usinado à Quente
  - CCR = Concreto Compactado com Rolo
- Obs:  
Das áreas de pavimentos de paralelepípedo e blocos de concreto a serem removidos:  
Blocos de concreto sextavados - área =4.821,00m² segmento 02 - LE  
Paralelepípedo - área=1.110,00m² - 13 baías de concreto - LE

**ESTRUTURAS DO PAVIMENTO:  
S/ESCALA**

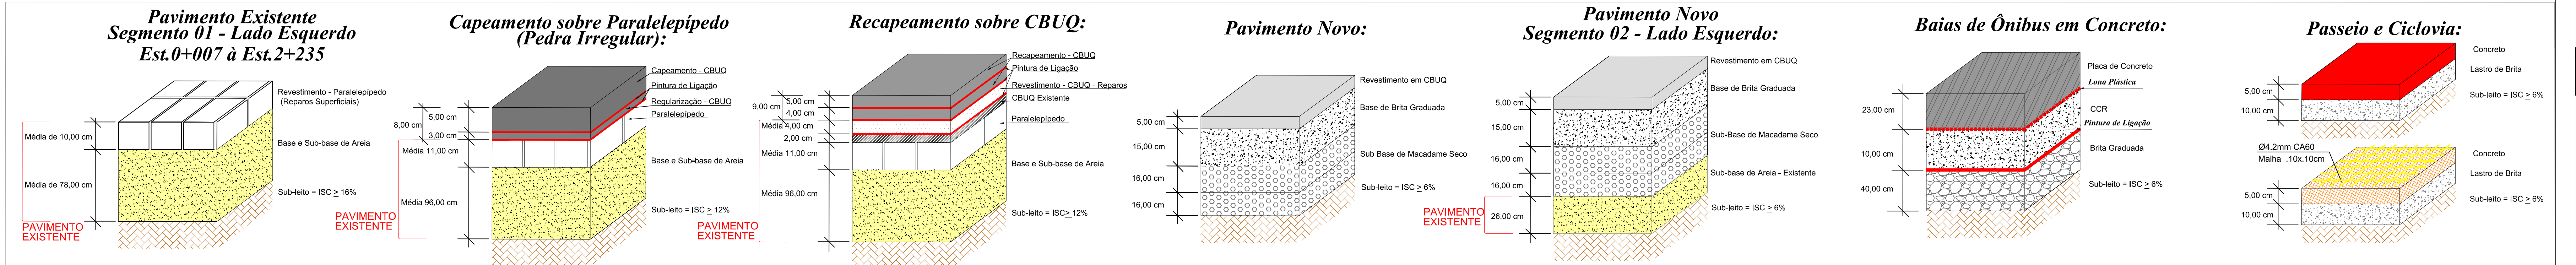

REVISÃO	OBSERVAÇÕES	DATA	VISTO
PREFEITURA MUNICIPAL DE PELOTAS UNIDADE DE GERENCIAMENTO DE PROJETOS - UGP			
P R O J E T O D E M O B I L I D A D E U R B A N A Eduardo Leite - Prefeito Municipal   Jair Seidel - Secretário Executivo da UGP			
PROJETO	UNIDADE DE GERENCIAMENTO DE PROJETOS	ARQUIVO	Projeto de Urbanismo
RESPONSÁVEL TÉCNICO	ARQUITETA DANIELA TUNES - CAU RS - A 30098-6	SINALE	DEZ/2015
PROJETO DE ACESSIBILIDADE			ESCALA
TÍTULO	ZONA URBANA DO MUNICÍPIO DE PELOTAS/RS	REVISÃO	1:500
AV. DOMINGOS DE ALMEIDA			PRIMEIRA
PLANTA BAIXA E DETALHES			02/05