




DETALHE DA BOCA-DE-LOBO

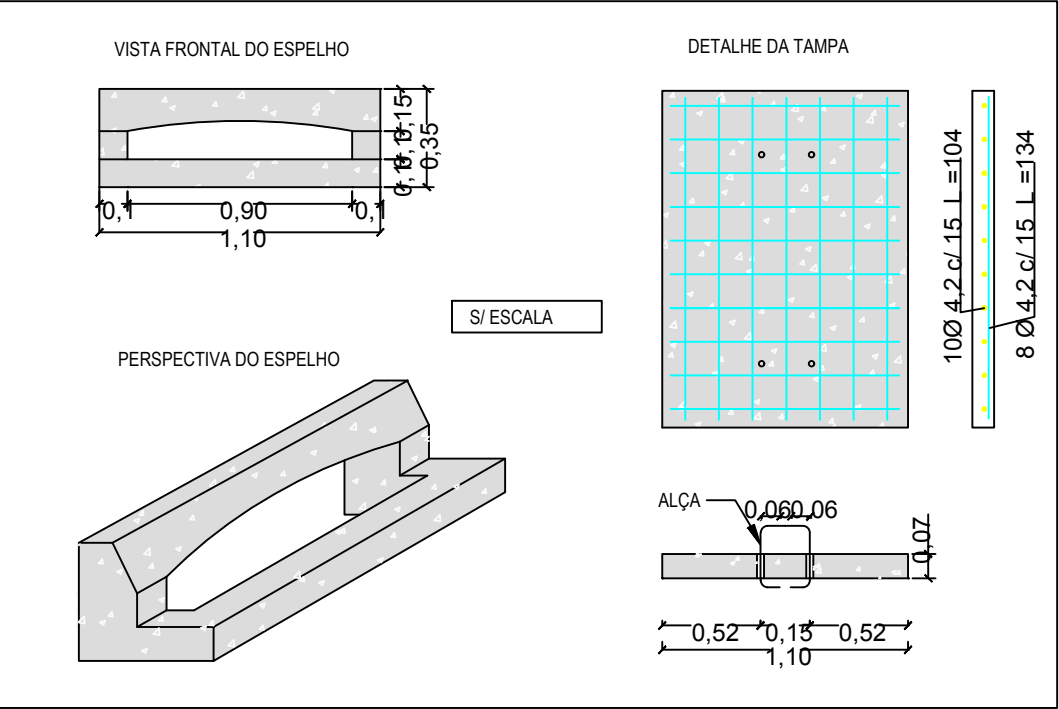


DETALHE CAIXA COLETORA BOCA DE LOBO

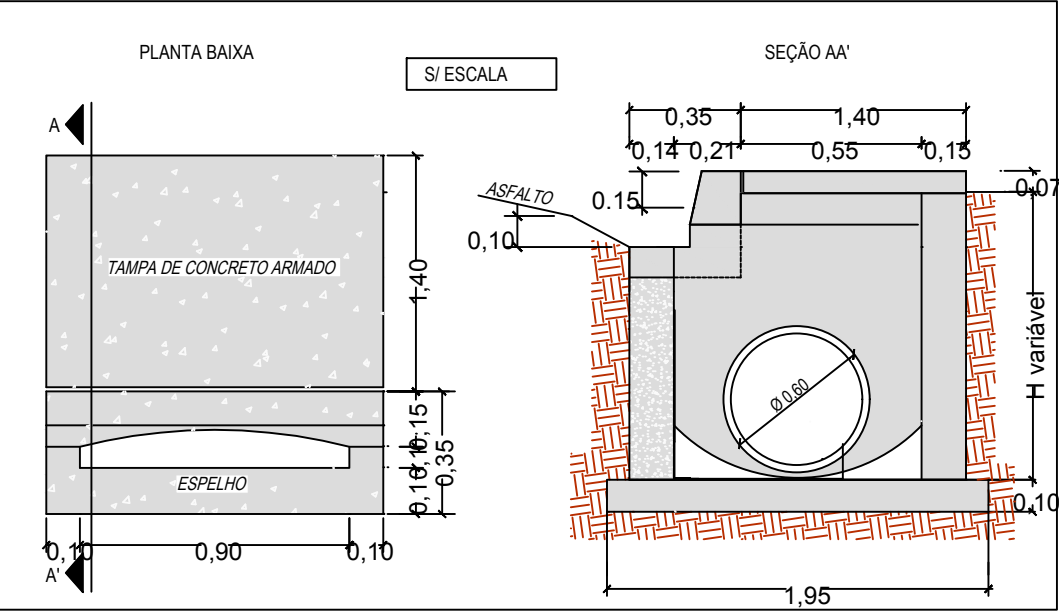



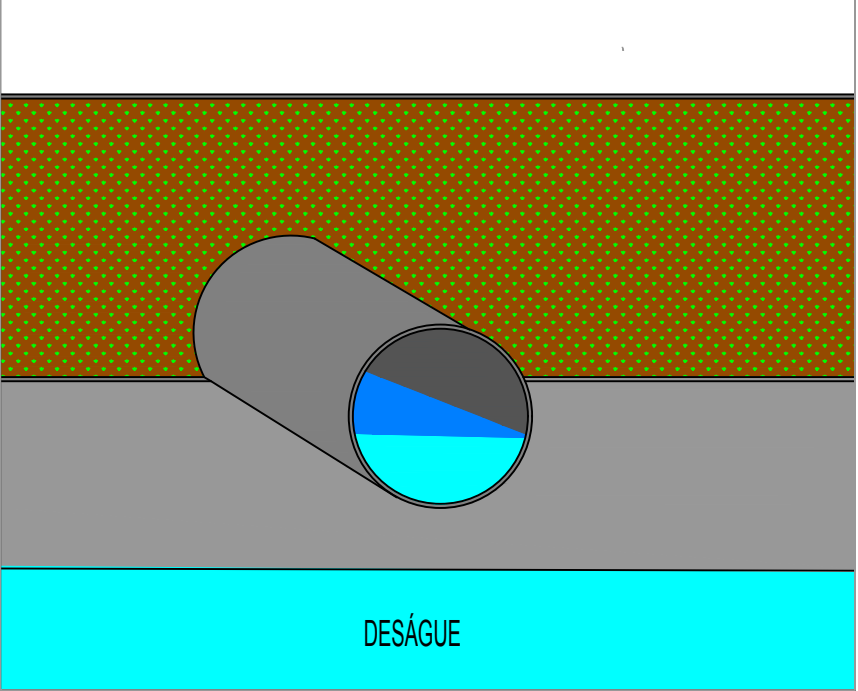DETALHE DESAGUE DE TUBULAÇÕES DE CONCRETO

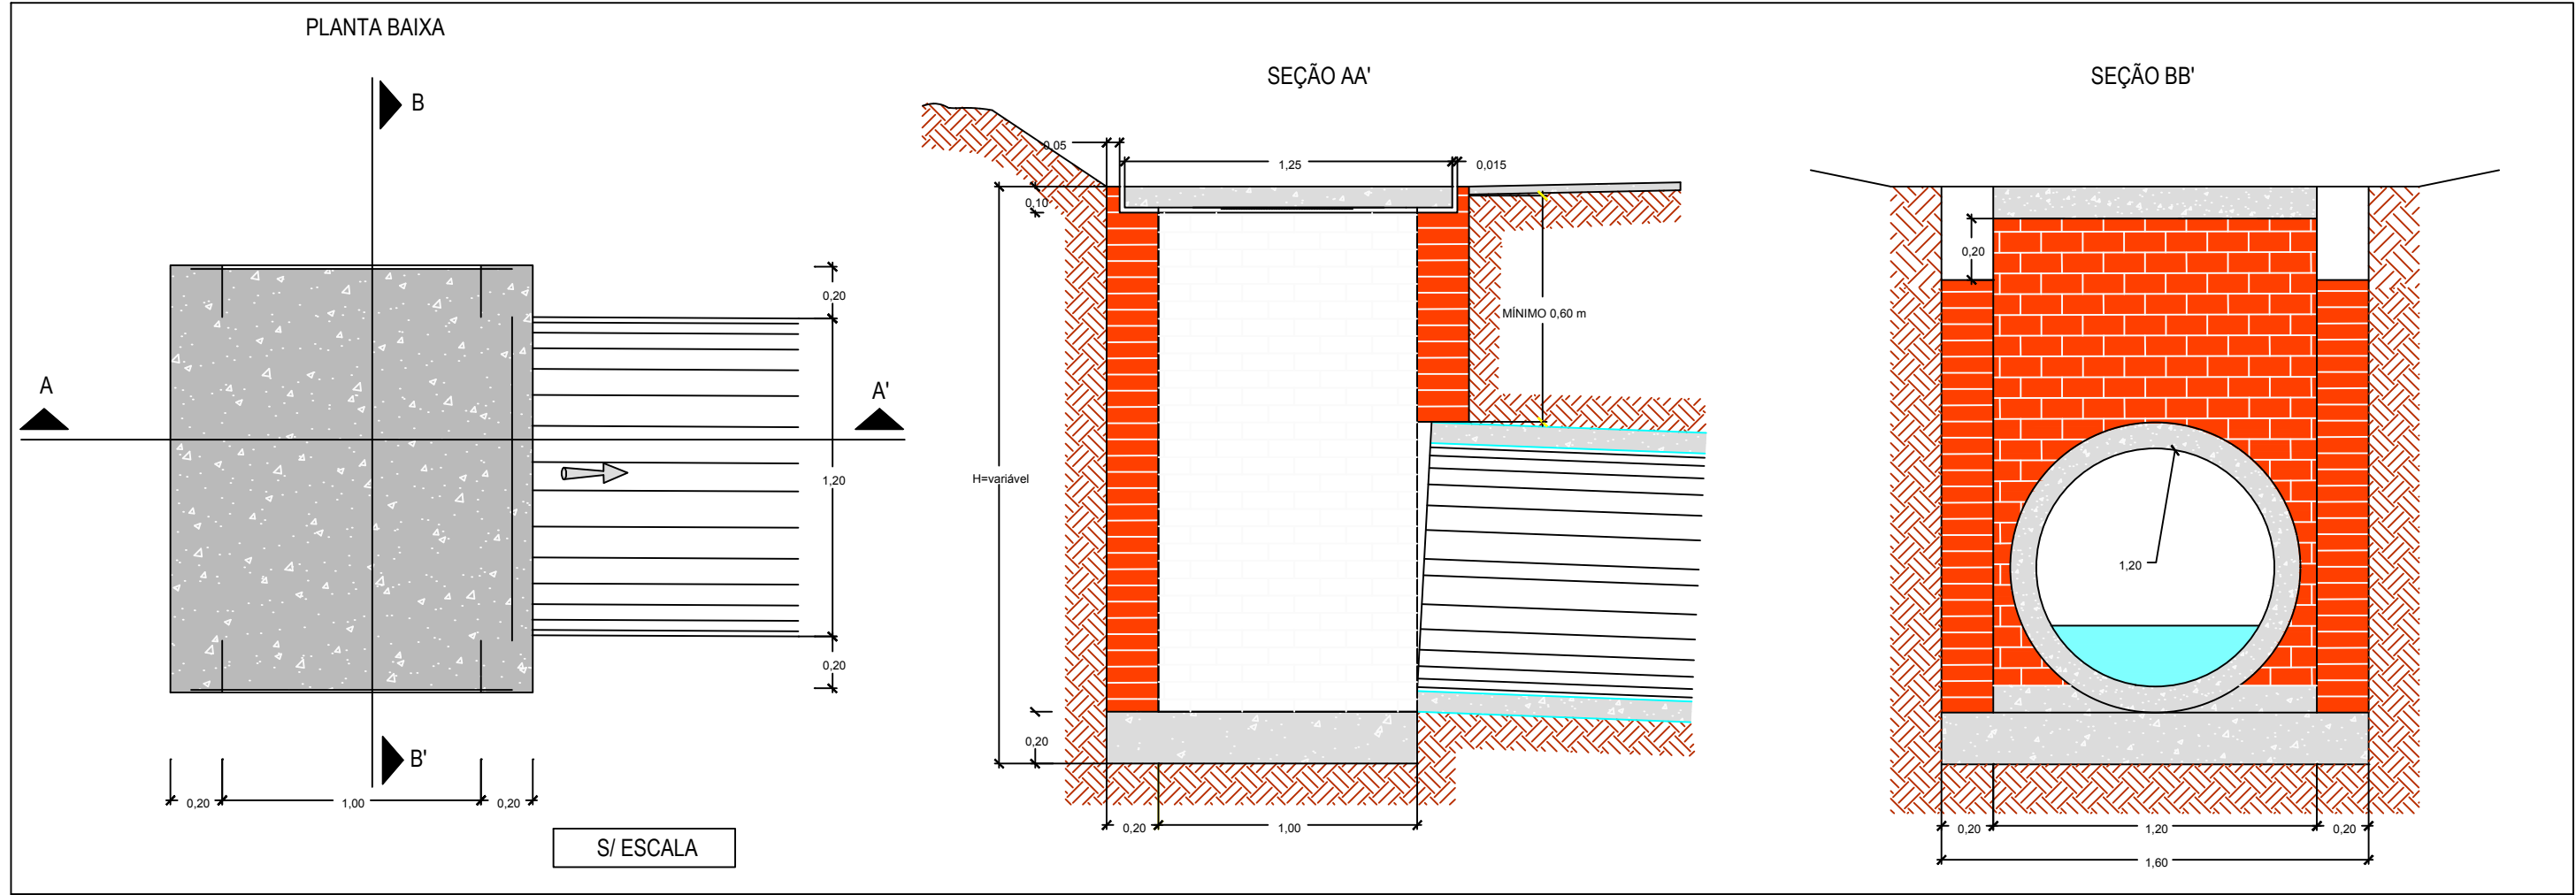

DETALHE DA CAIXA COLETORA TIPO I - ALVENARIA TIJOLOS C/ TAMPA DE CONCRETO



REVISÃO	OBSERVAÇÕES	DATA	VISTO
	PREFEITURA MUNICIPAL DE PELOTAS UNIDADE DE GERENCIAMENTO DE PROJETOS - UGP		
PROJETO DE MOBILIDADE URBANA Eduardo Leite - Prefeito Municipal Jair Seidel - Secretário Executivo da UGP			
PROJETO: INCORP CONSULTORIA E ASSESSORIA LTDA.		ARQUIVO: MUDA-01-PEDRR03.dwg	
RESPONSÁVEL TÉCNICO: ENGº JOSÉ CARLOS TEIXEIRA TEDESCO CREA: 005546/RS		DATA: FEV/2015	
PROJETO DE DRENAGEM		ESCALA: S/ESC.	
TRECHO: ZONA URBANA DO MUNICÍPIO DE PELOTAS/RS		REVISÃO: R03	
AV. DOMINGOS DE ALMEIDA		PRANCHA: 01/01	
DETALHES			