



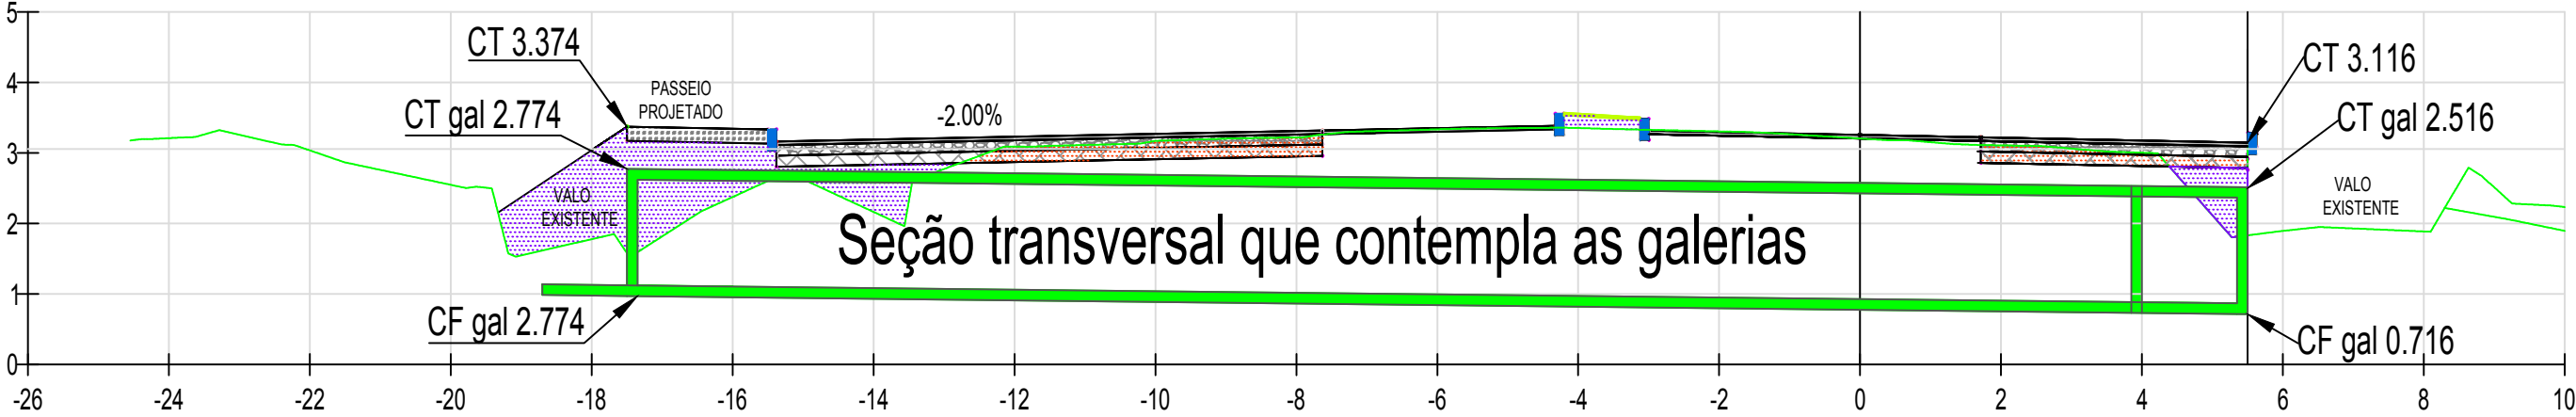

SEÇÃO 3+380.00

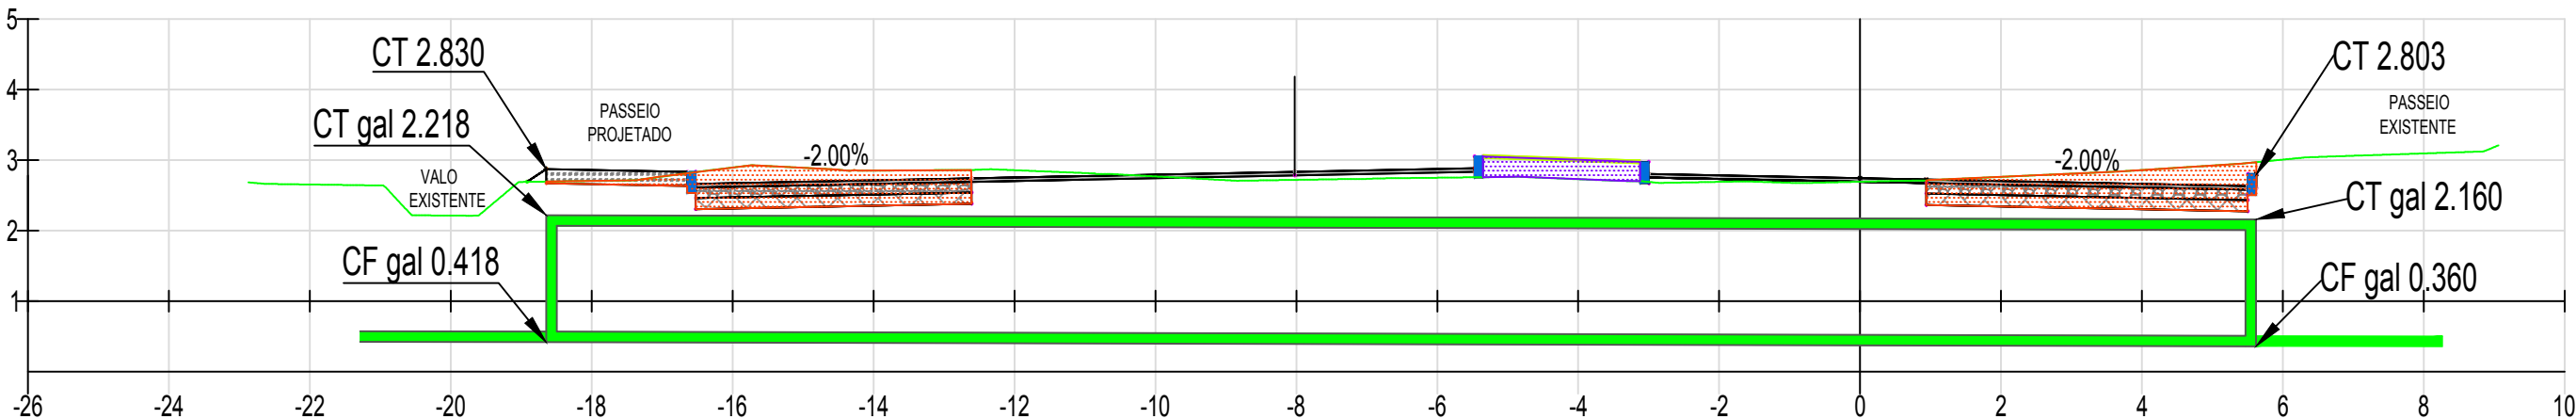

SEÇÃO 3+180.00



| | | | |
|---|--|---|-------|
| | | | |
| REVISÃO | OBSERVAÇÕES | DATA | VISTO |
|  | <div><div>PREFEITURA MUNICIPAL DE PELOTAS</div><div>UNIDADE DE GERENCIAMENTO DE PROJETOS - UGP</div></div> |  | |
| <div><div>P R O J E T O D E M O B I L I D A D E U R B A N A</div><div>Eduardo Leite - Prefeito Municipal Jair Seidel - Secretário Executivo da UGP</div></div> | | | |
| PROJETO: | | ARQUIVO: | |
| INCORP CONSULTORIA E ASSESSORIA LTDA. | | MUDA-02-PEDRR00.dwg | |
| RESPONSÁVEL TÉCNICO: | | DATA: | |
| ENGº JOSÉ CARLOS TEIXEIRA TEDESCO CREA: 005546/RS | | FEV/2015 | |
| PROJETO DE DRENAGEM | | ESCALA: | |
| | | SEM ESCALA | |
| TRECHO: | | REVISÃO: | |
| ZONA URBANA DO MUNICÍPIO DE PELOTAS/RS | | R00 | |
| AV. DOMINGOS DE ALMEIDA | | PRANCHA: | |
| DETALHES DA GALERIA | | 04/04 | |