



01 DETALHE RAMPAS

QUANTITATIVO PODOTÁTIL  
PISO TÁTIL DE ALERTA = 8.280 METROS LINEARES  
PISO TÁTIL DIRECIONAL = 1.520 METROS LINEARES  
ESC 1:100

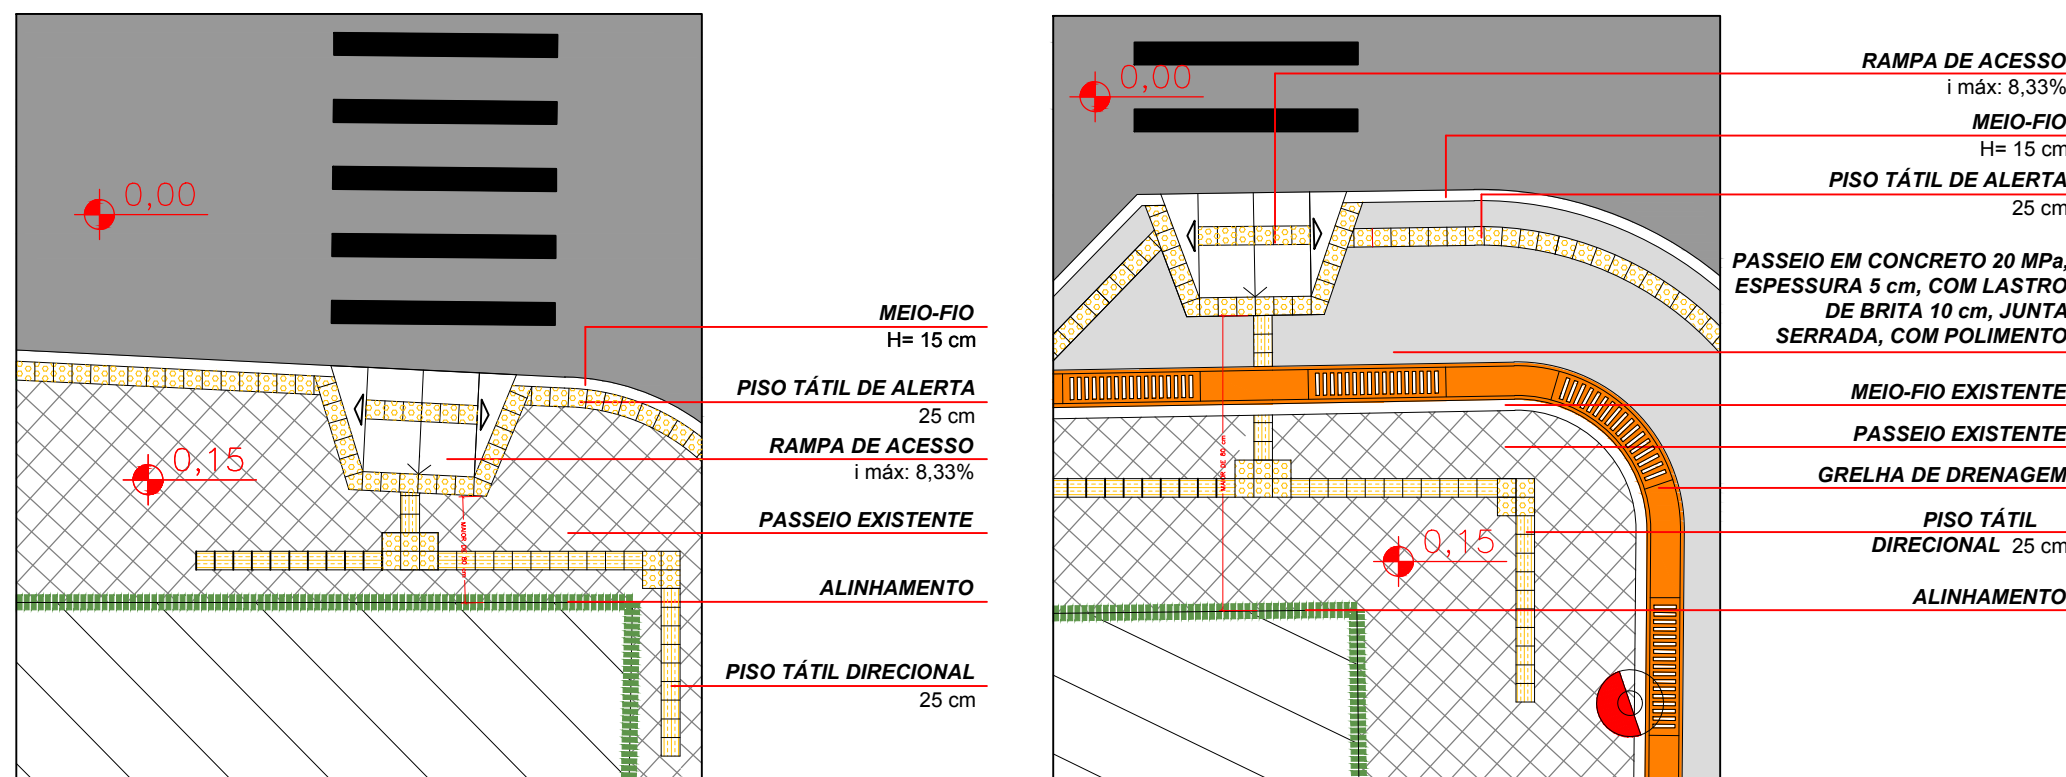


DETALHE RAMPA TIPO 1  
CALÇADA EXISTENTE MAIOR DE 80 cm

DETALHE RAMPA TIPO 2  
CALÇADA NOVA MAIOR DE 80 cm

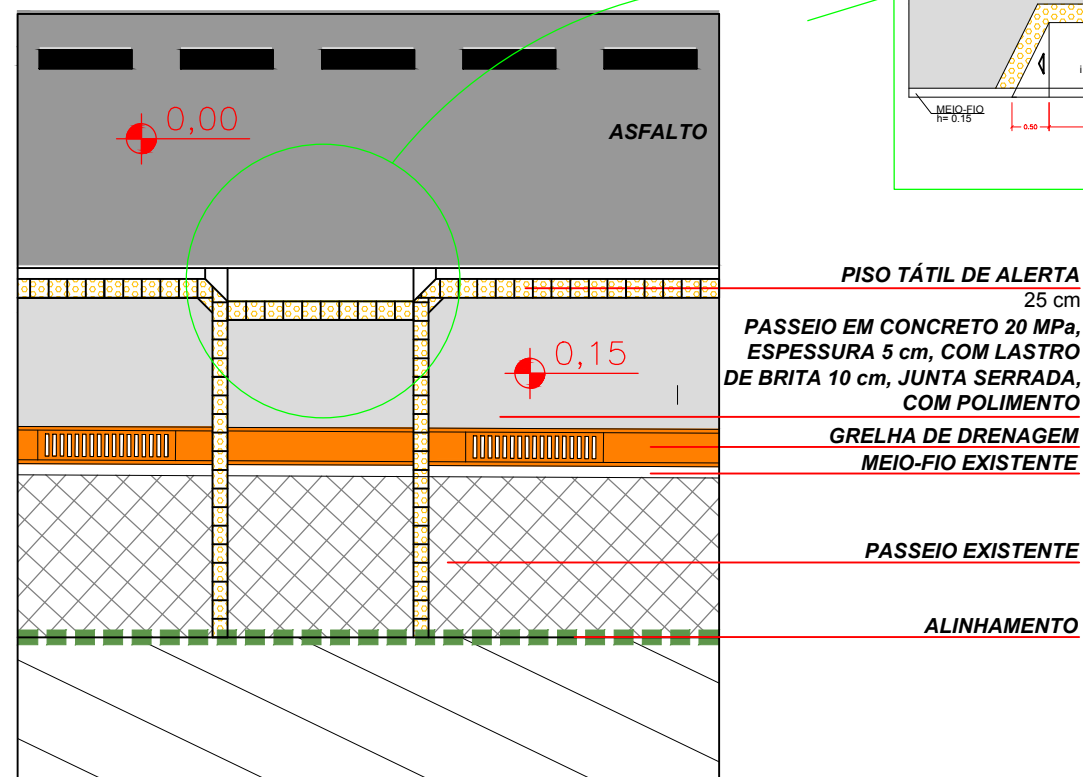


DETALHE RAMPA DE GARAGEM  
PISO TÁTIL NO ACESSO DE GARAGENS

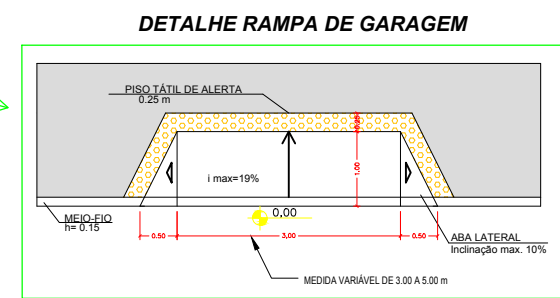

DETALHE RAMPA DE GARAGEM  
PISO TÁTIL NO ACESSO DE GARAGENS


02 DETALHE BICICLETÁRIO

100 UNIDADES  
ESC 1:50

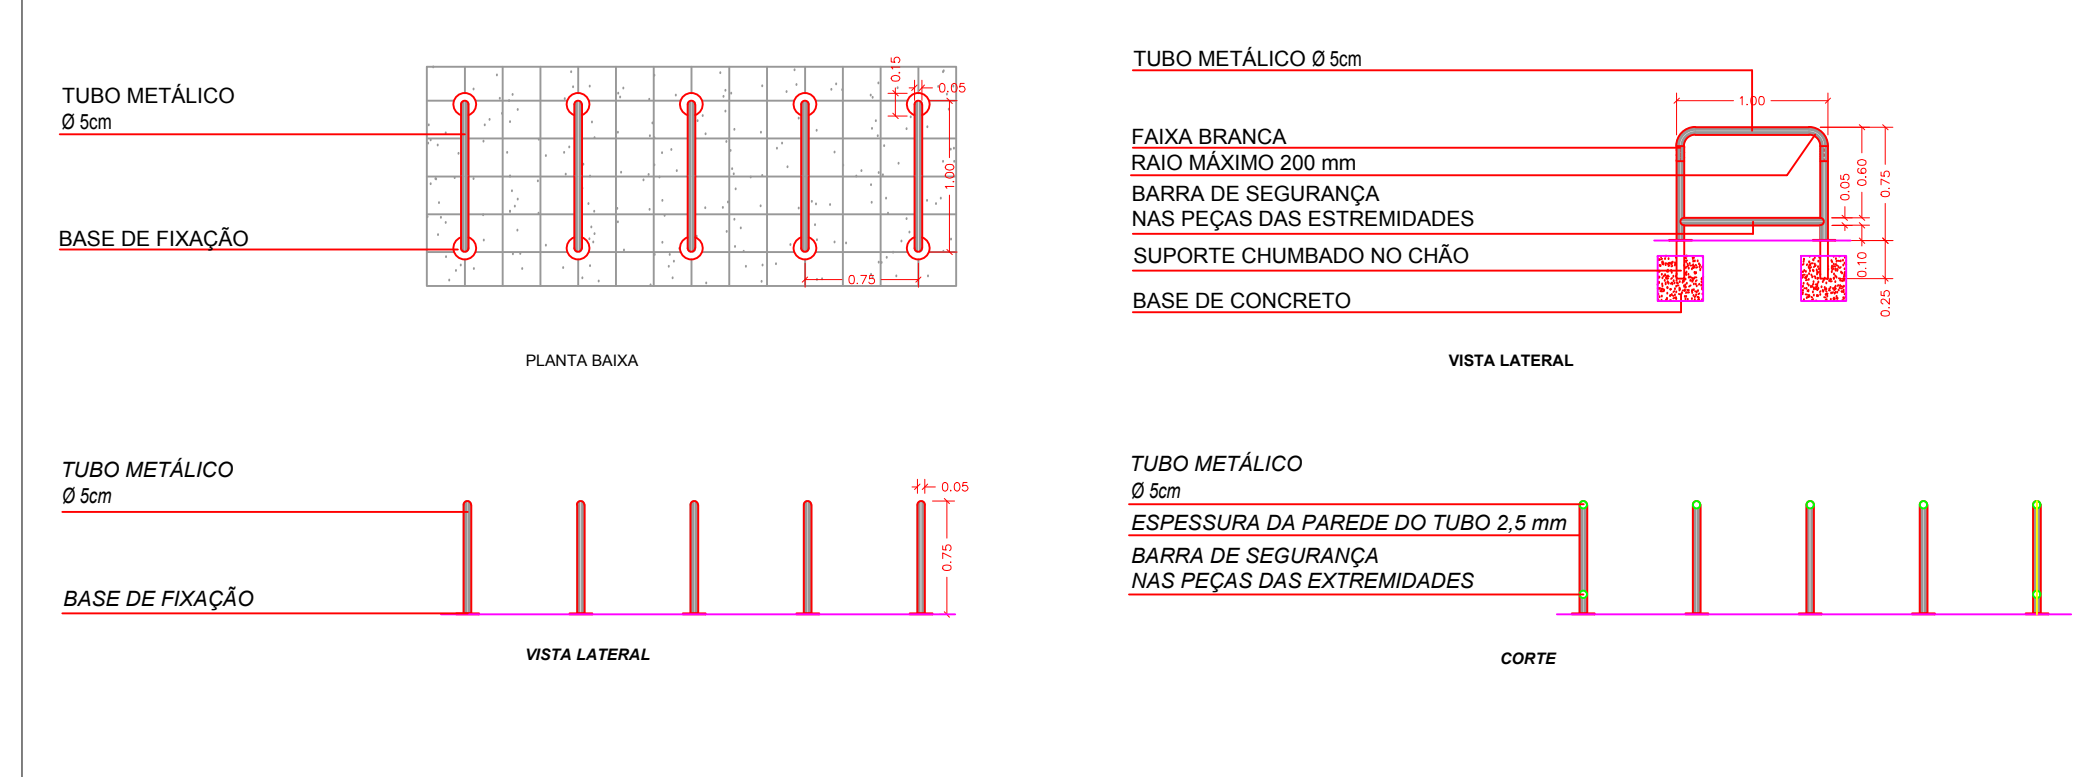


03 DETALHE PARADAS DE ÔNIBUS Tipo I - CALÇADAS MENORES DE 3,20 m

97 UNIDADES  
ESC 1:50

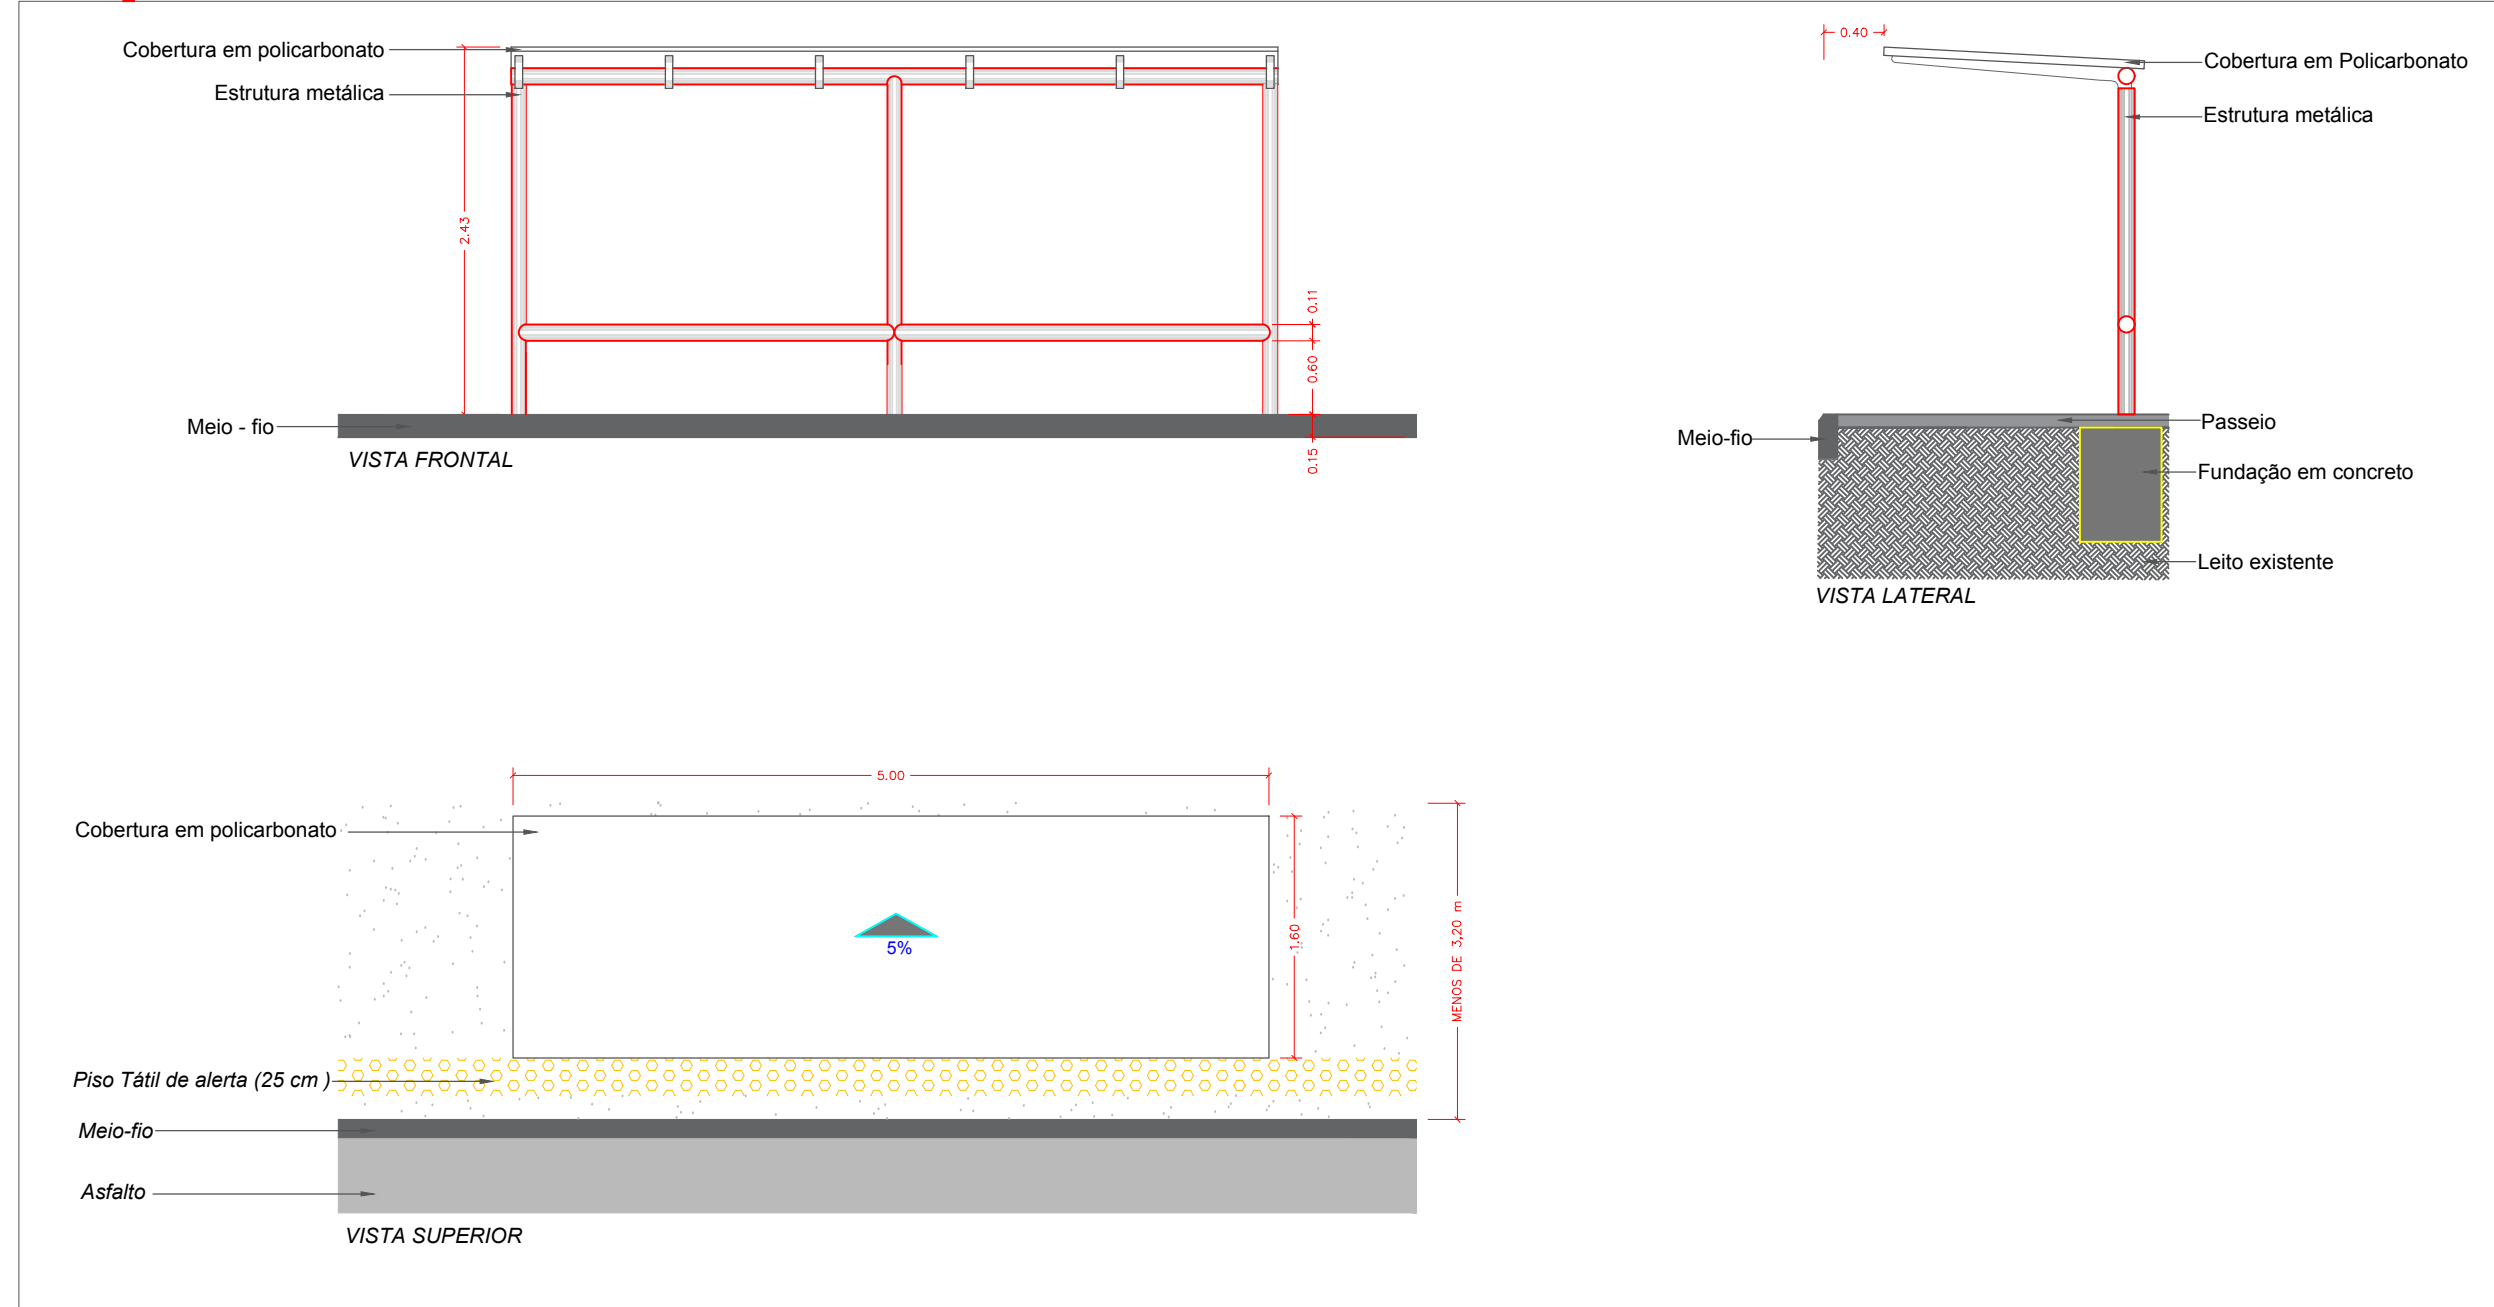


07 DETALHE PARADAS DE ÔNIBUS - Tipo II- CALÇADAS MAIORES DE 3,20 m

20 UNIDADES  
ESC 1:50

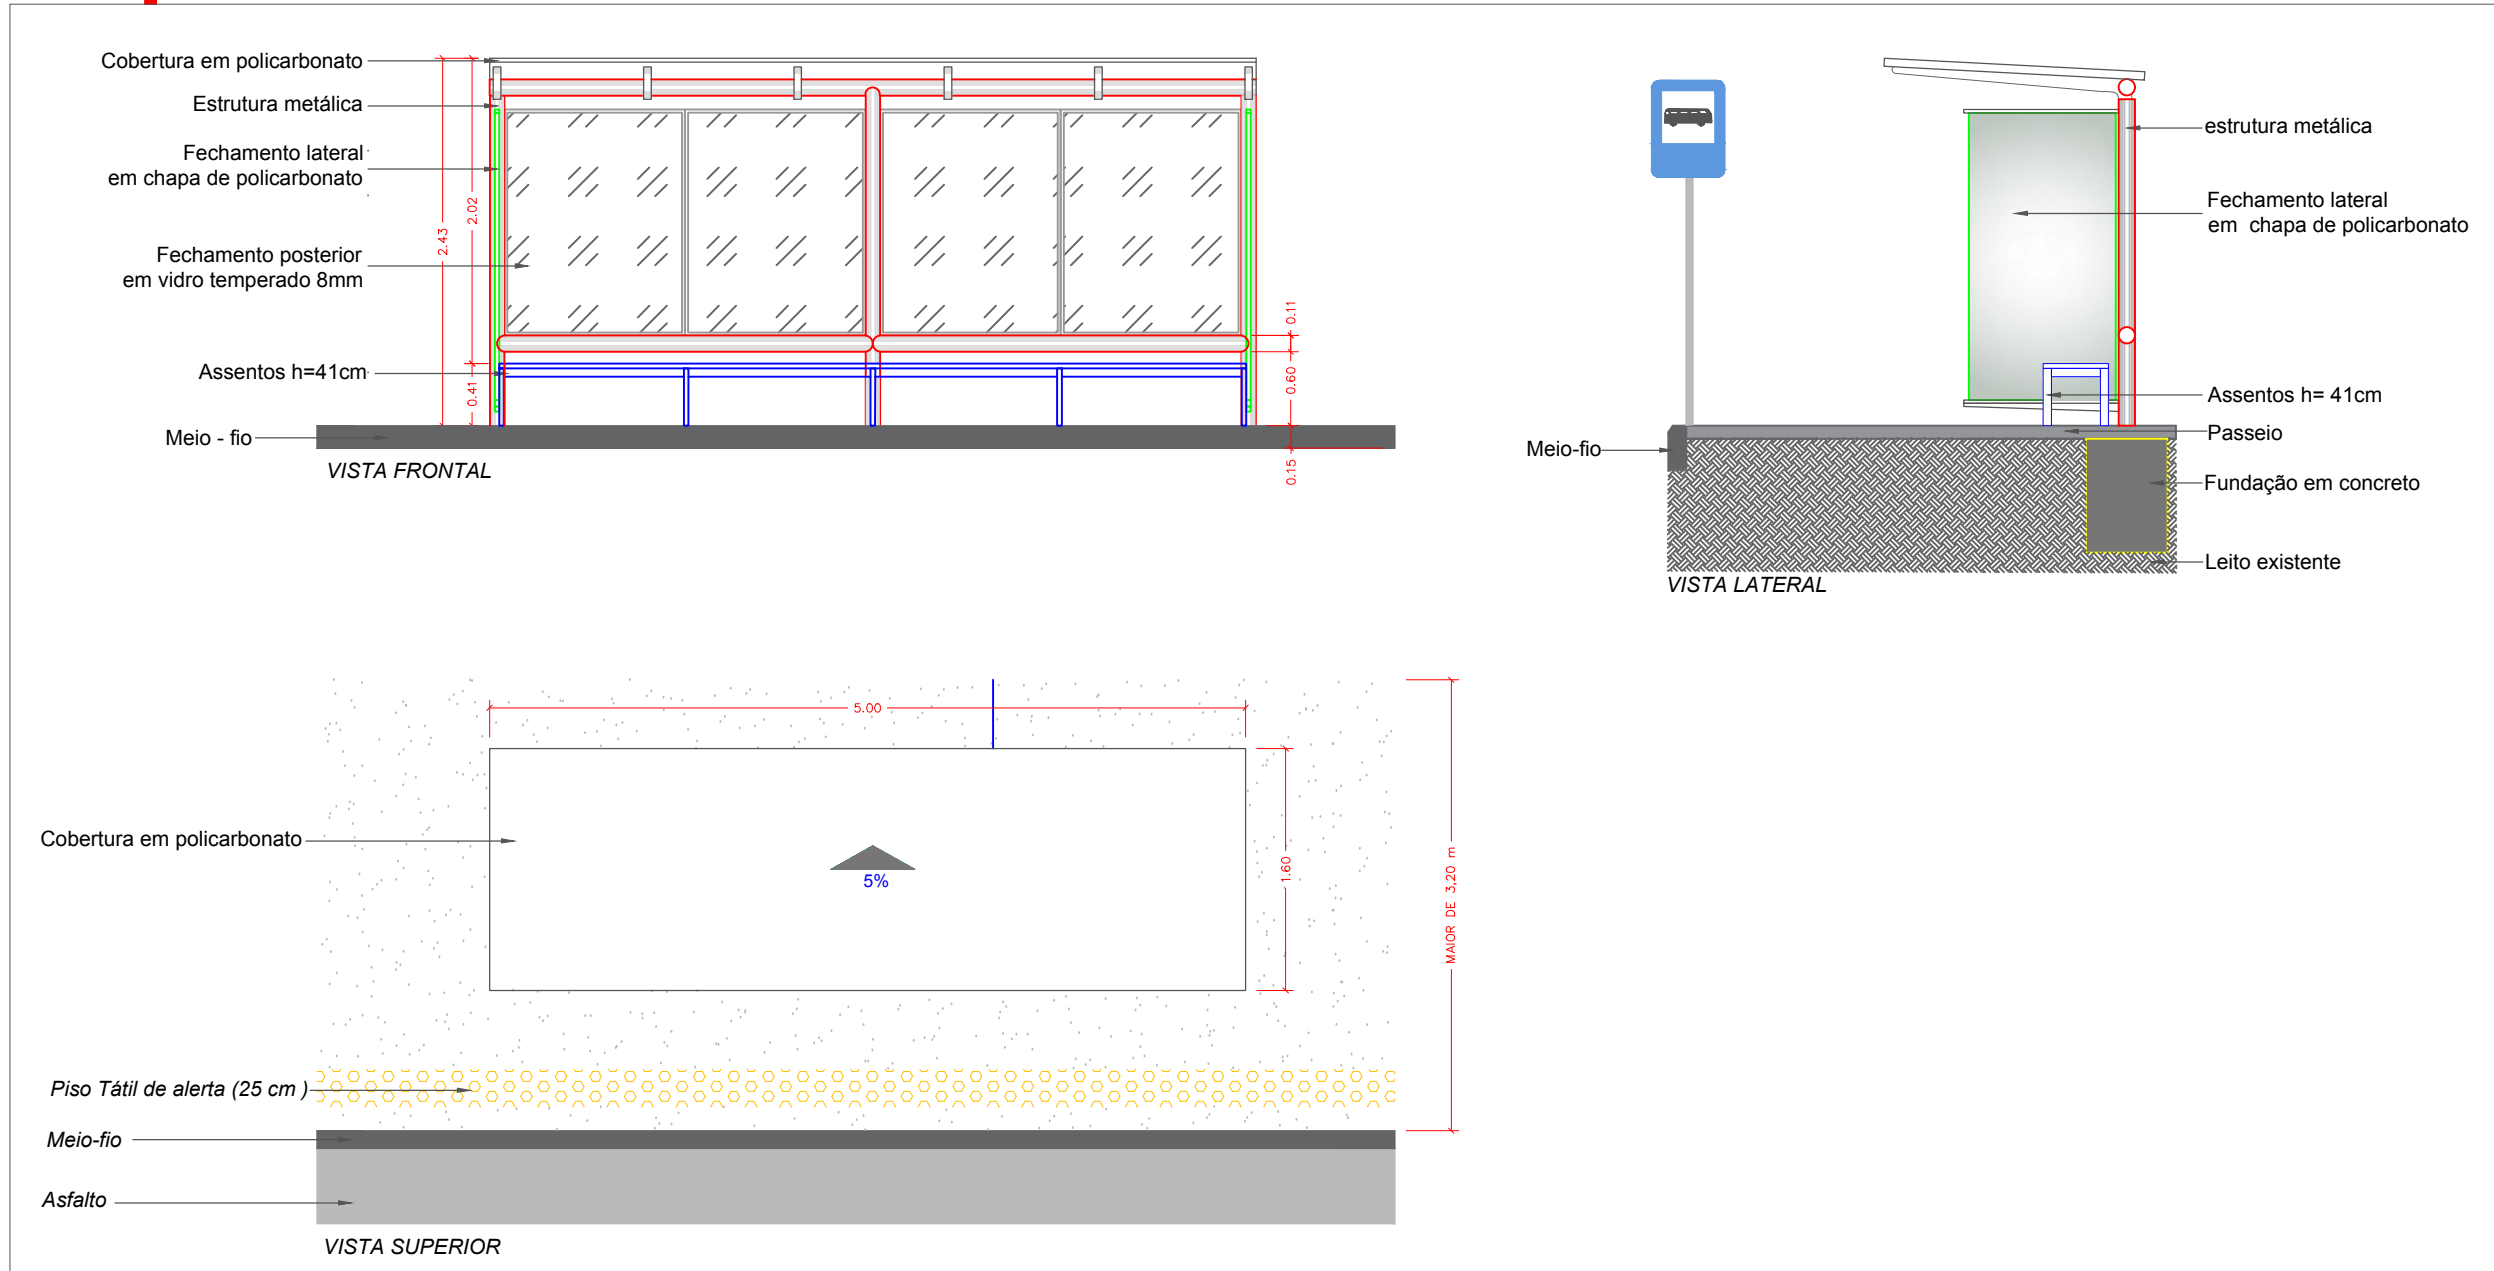


04 DETALHE RAMPAS

35 UNIDADES  
ESC 1:50

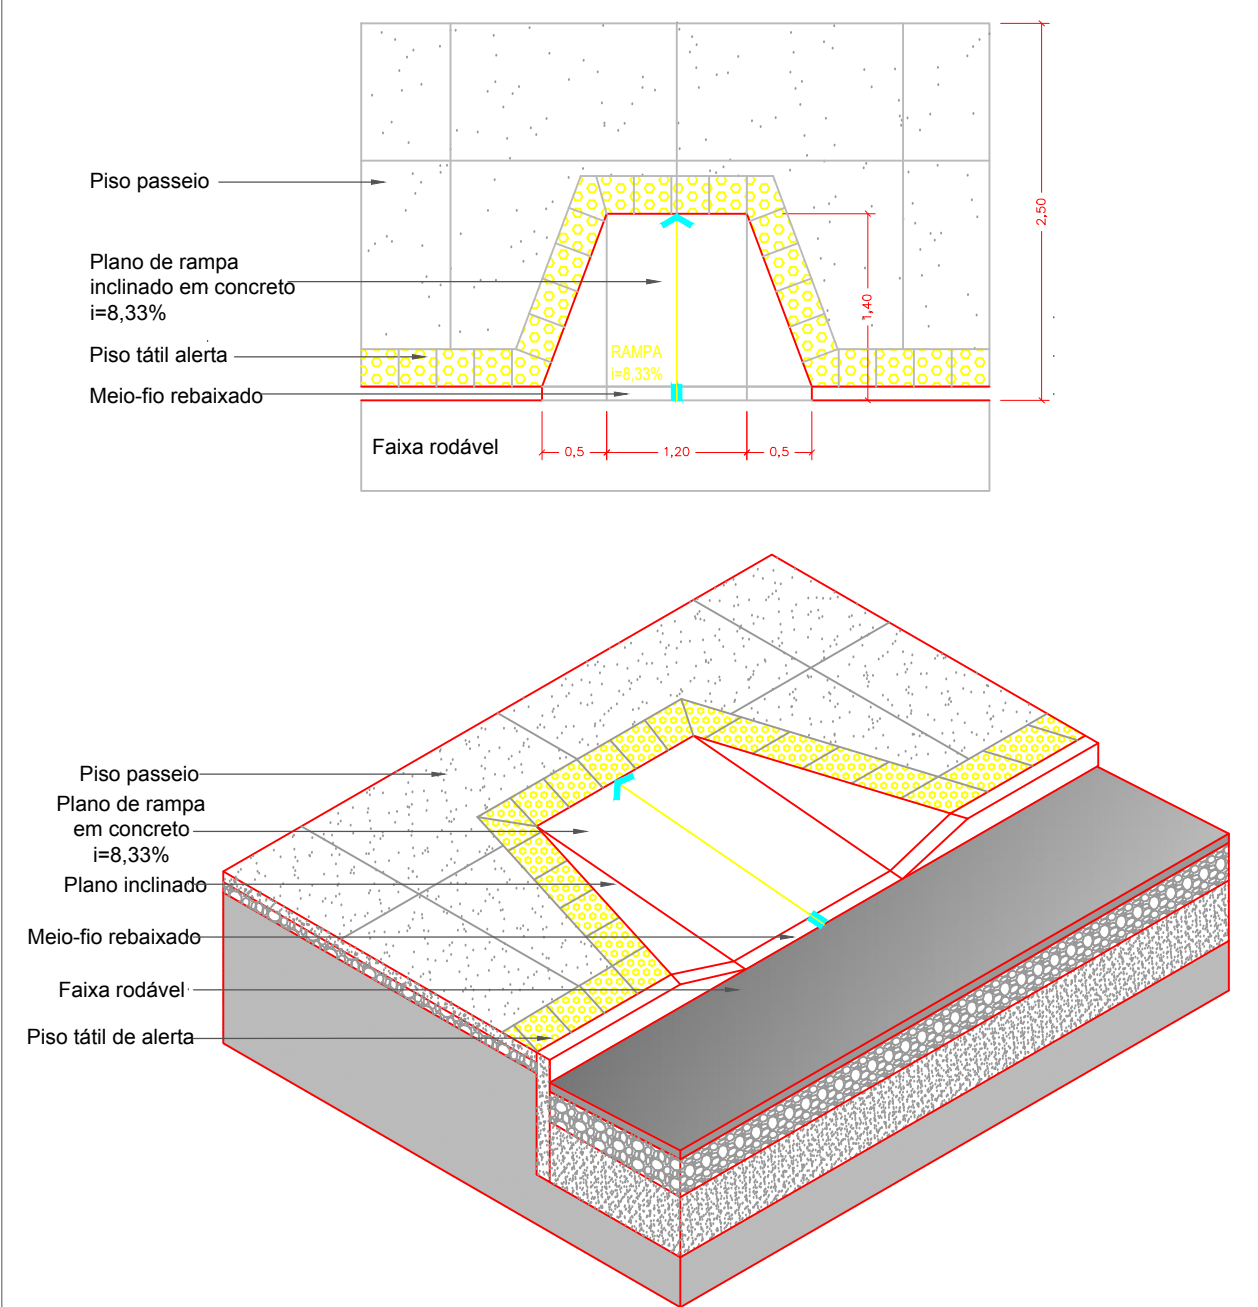


08 DETALHE BANCOS

140 UNIDADES  
ESC 1:50

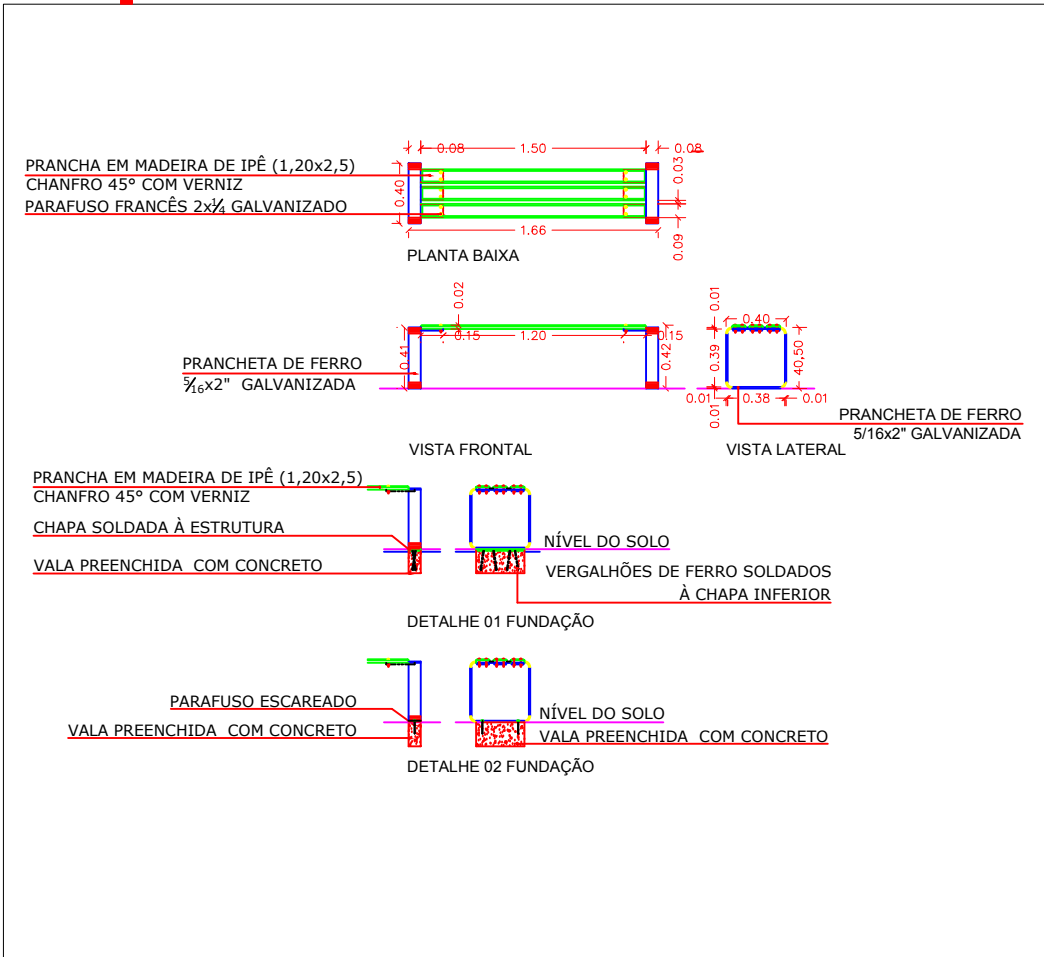


05 DETALHE FRADES CILÍNDRICOS

35 UNIDADES  
ESC 1:25

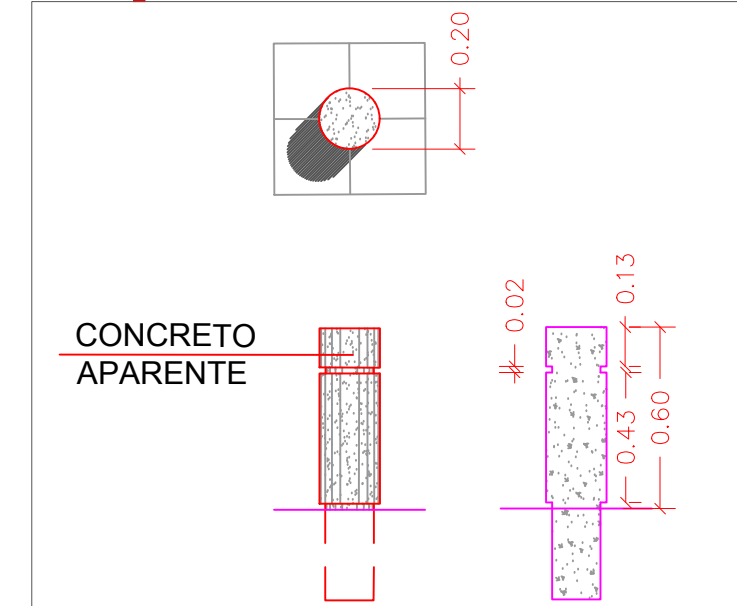


06 DETALHE LIXEIRAS

121 UNIDADES  
ESC 1:50

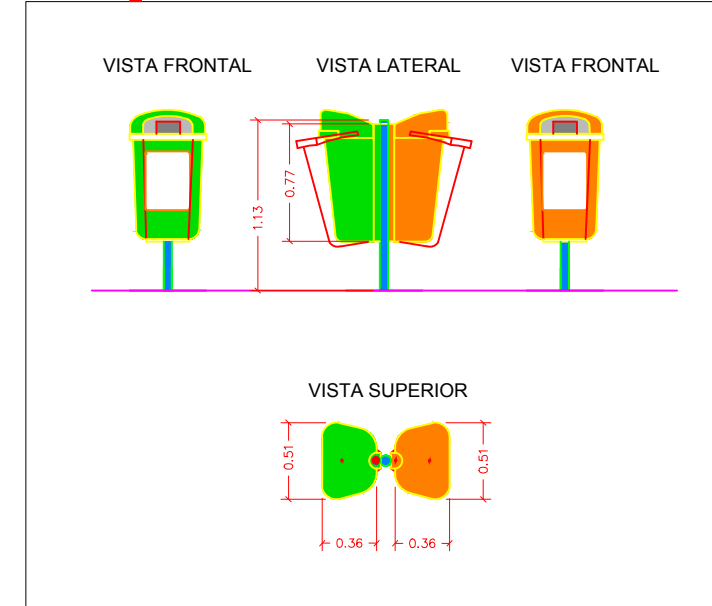


09 DETALHE FAIXA DE PEDESTRE


ESC 1:125

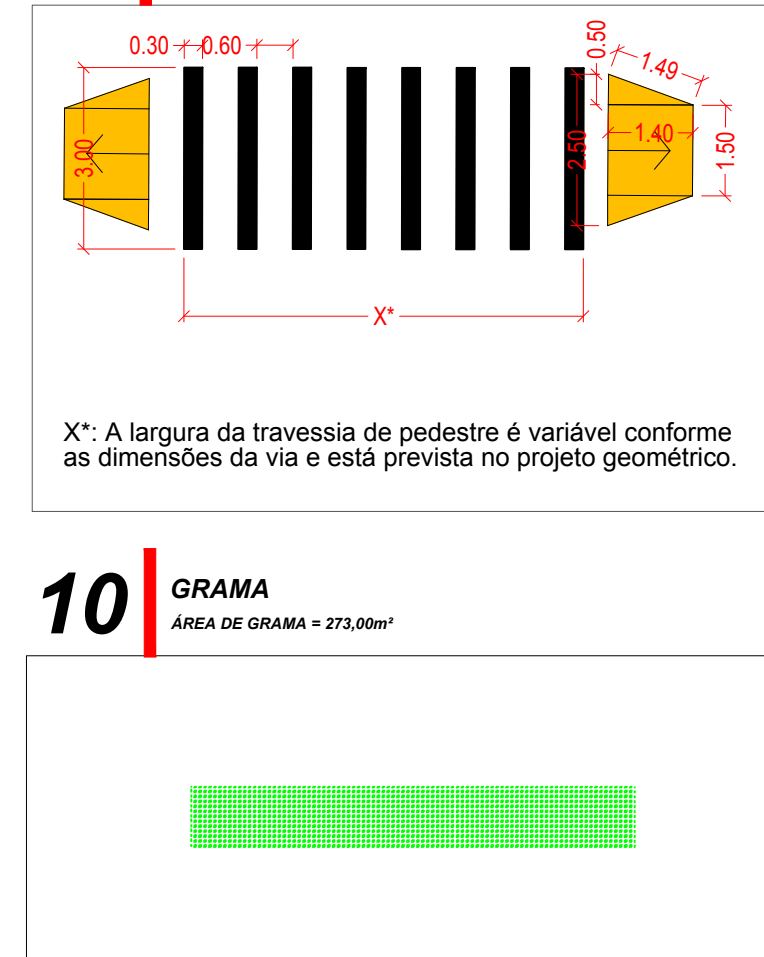

10 GRAMA

ÁREA DE GRAMA = 273,00m²

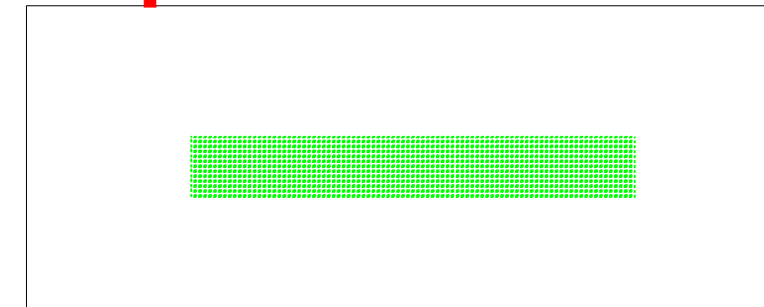

REVISÃO	OBSERVAÇÕES	DATA	VISTO
 <b>PREFEITURA MUNICIPAL DE PELOTAS</b> UNIDADE DE GERENCIAMENTO DE PROJETOS - UGP			
<b>PROJETO DE MOBILIDADE URBANA</b> Eduardo Leite - Prefeito Municipal   Jair Seidel - Secretário Executivo da UGP			
PROJETO:	INCORP CONSULTORIA E ASSESSORIA LTDA.	ARQUIVO:	MUDA-02-PEURR05.dwg
RESPONSÁVEL TÉCNICO:	ENGº JOSÉ CARLOS TEIXEIRA TEDESCO CREA: 005546/RS	DATA:	AGO/2015
PROJETO URBANÍSTICO		ESCALA:	INDICADA
TRECHO:	ZONA URBANA DO MUNICÍPIO DE PELOTAS/RS	REVISÃO:	R05
	Av. Domingos de Almeida	PRANCHA:	
	DETALHAMENTO		
			01/01