





DETALHE DA BOCA-DE-LOBO

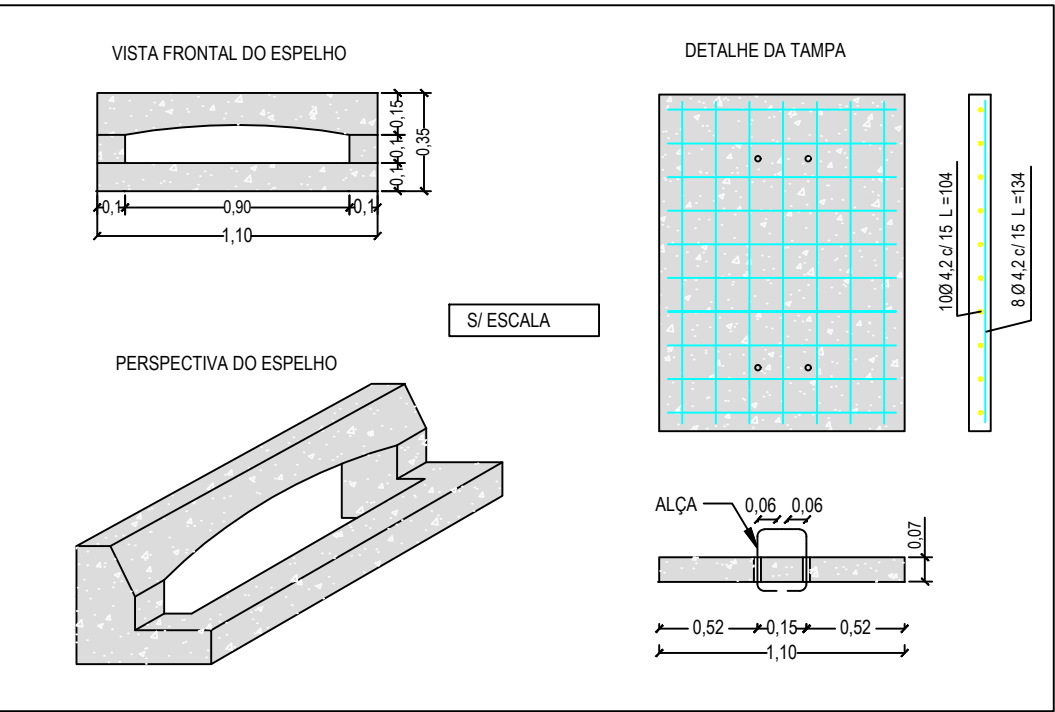


DETALHE CAIXA COLETORA BOCA DE LOBO

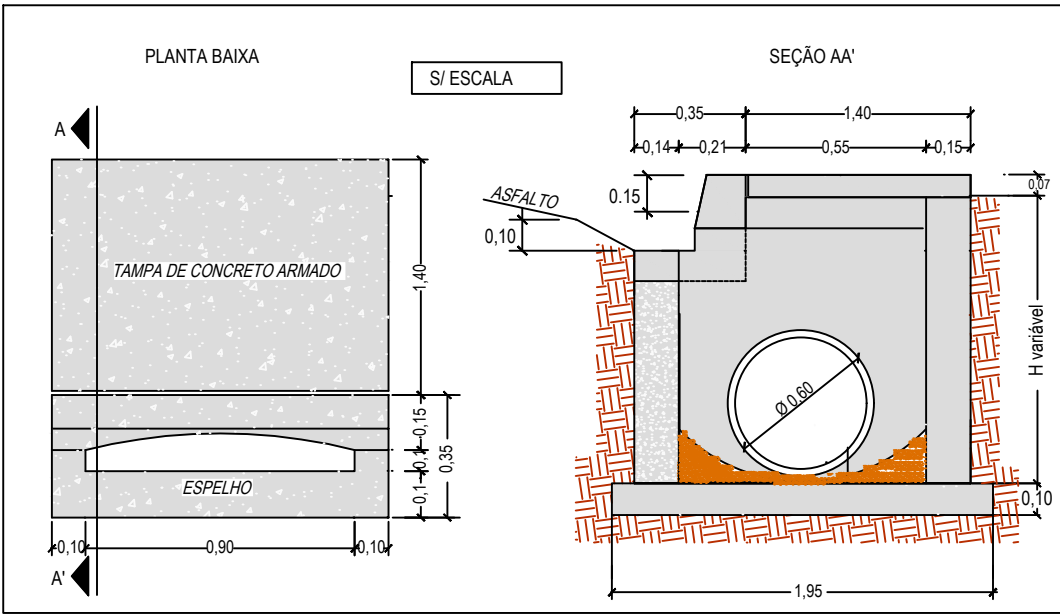




DETALHE DA CAIXA COLETORA TIPO I - ALVENARIA TIJOLOS C/ TAMPA DE CONCRETO

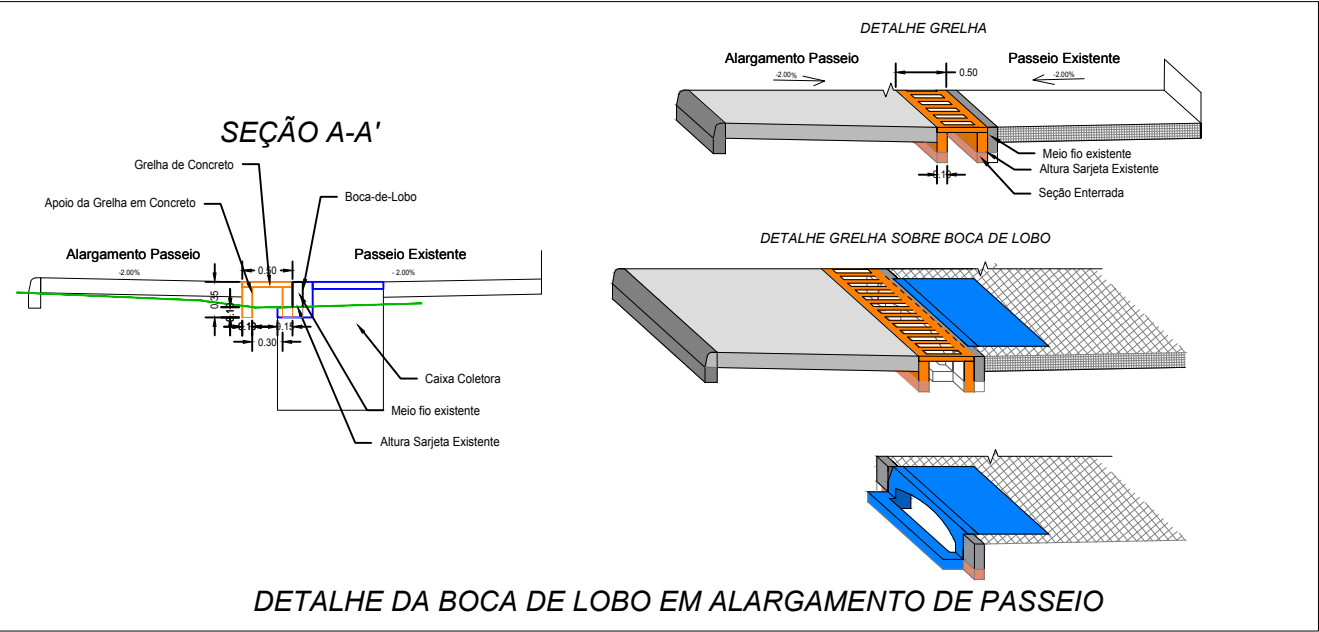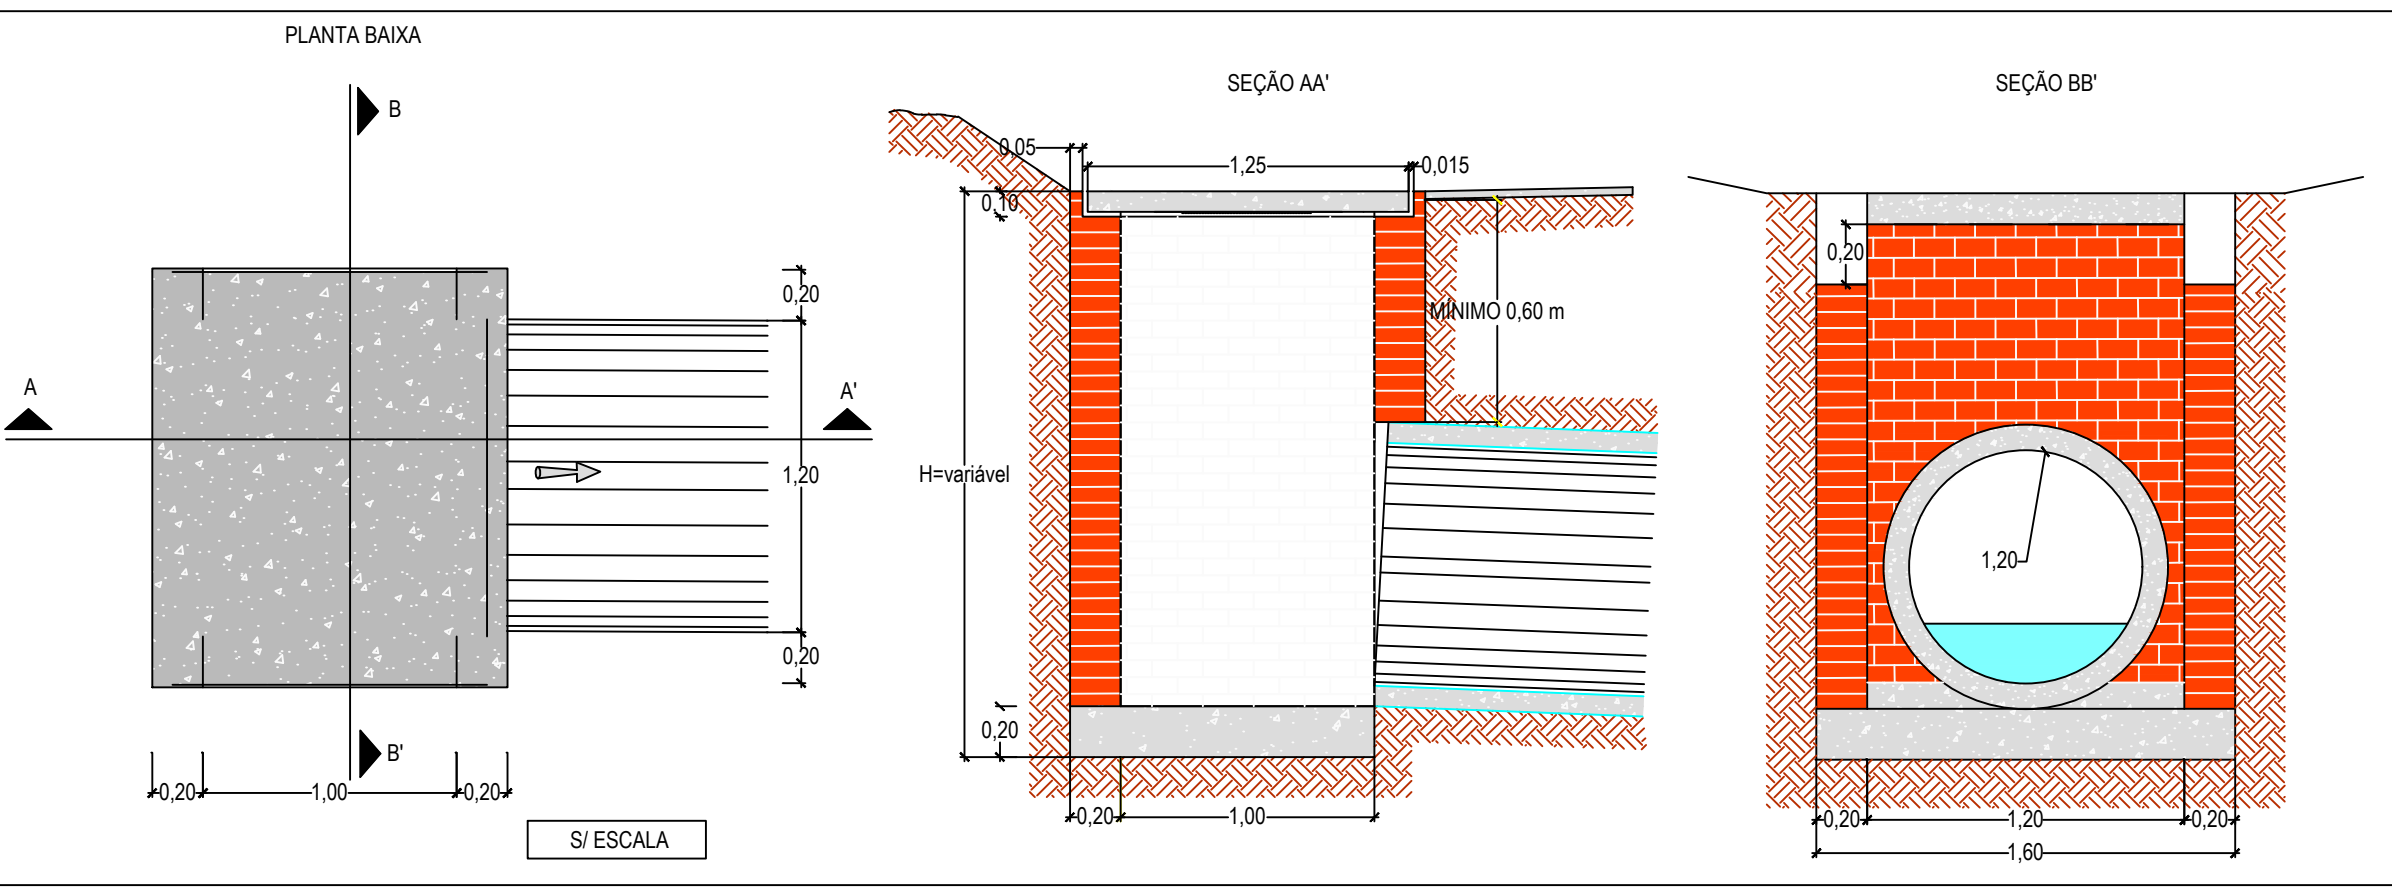

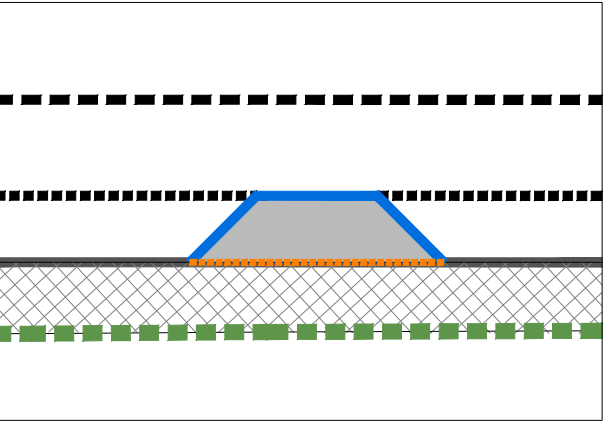

SITUAÇÃO DE ALARGAMENTO

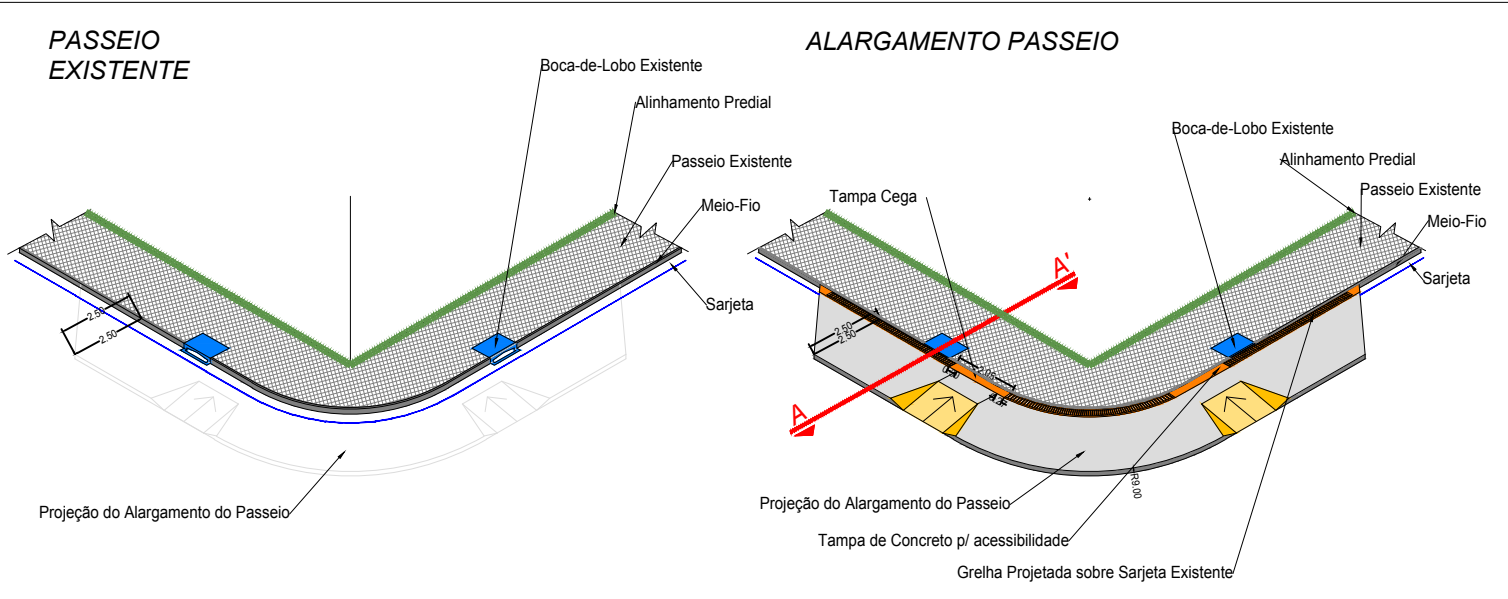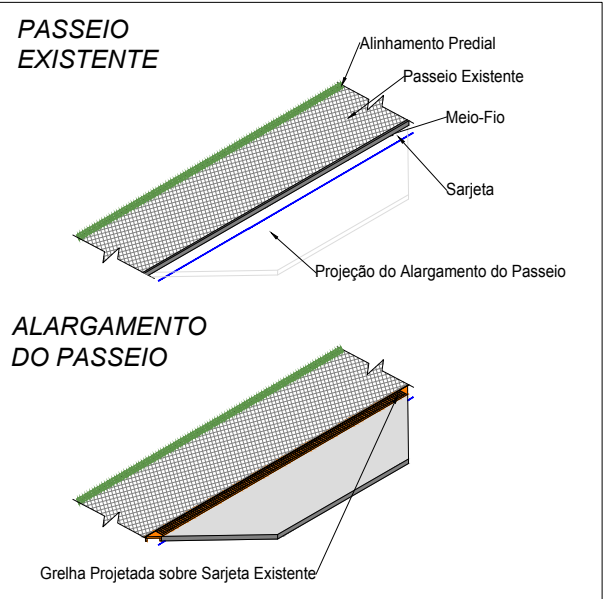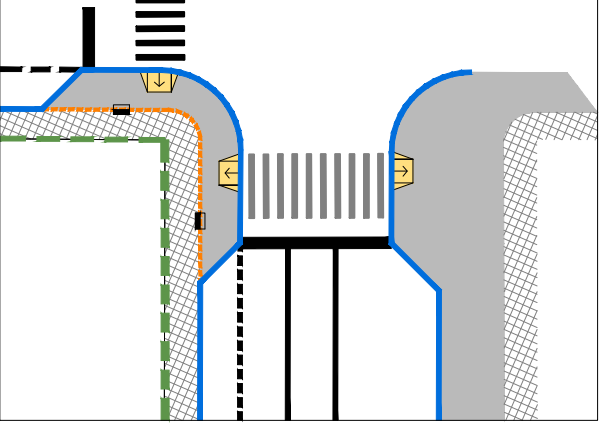

SITUAÇÃO DE ALARGAMENTO



REVISÃO	OBSERVAÇÕES	DATA	VISTO
	<div><div>PREFEITURA MUNICIPAL DE PELOTAS</div><div>UNIDADE DE GERENCIAMENTO DE PROJETOS - UGP</div></div>		
<div><div>P R O J E T O D E M O B I L I D A D E U R B A N A</div><div>Eduardo Leite - Prefeito Municipal   Jair Seidel - Secretário Executivo da UGP</div></div>			
PROJETO:		ARQUIVO:	
INCORP CONSULTORIA E ASSESSORIA LTDA.		MUDC-01-PEDRR01.dwg	
RESPONSÁVEL TÉCNICO:		DATA:	
ENGº JOSÉ CARLOS TEIXEIRA TEDESCO    CREA: 005546/RS		FEV/2015	
PROJETO DE DRENAGEM		ESCALA:	
		S/ESC.	
TRECHO:		REVISÃO:	
ZONA URBANA DO MUNICÍPIO DE PELOTAS/RS		R01	
RUA DUQUE DE CAXIAS		PRANCHA:	
DETALHES		01/01	