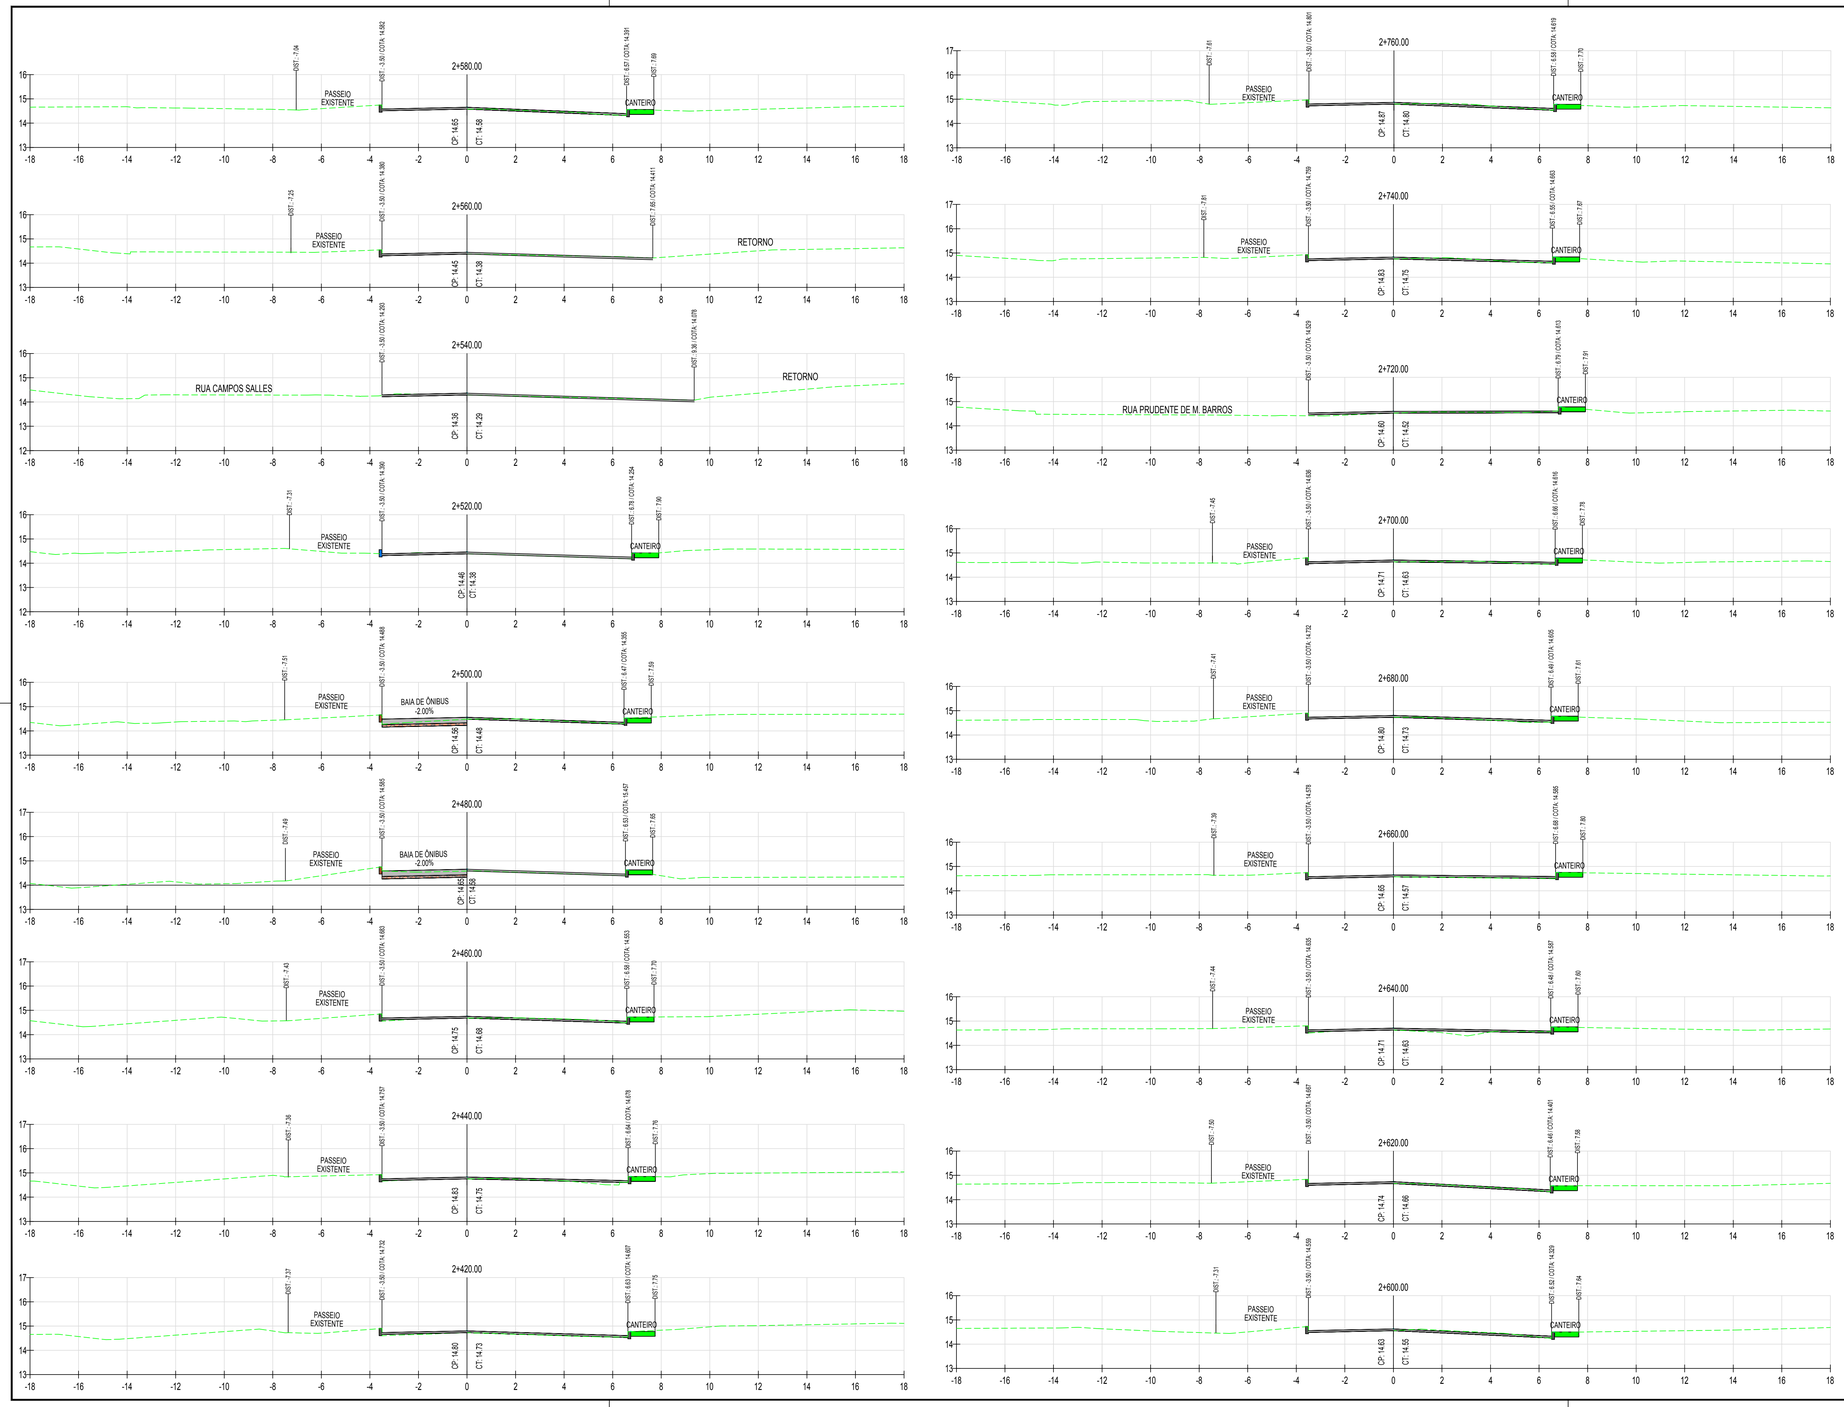

LEGENDA

- TERRENO EXISTENTE
- MEIO-FIO PROJETADO
- MEIO-FIO EXISTENTE
- PASSEIO
- PAVIMENTO NOVO
- CORREDOR DE ÔNIBUS

REVISÃO	OBSERVAÇÕES	DATA	VISTO
R01	Alterações solicitadas		
R00	Versão inicial		

PREFEITURA MUNICIPAL DE PELOTAS
UNIDADE DE GERENCIAMENTO DE PROJETOS - UGP

Incorp Consultoria & Assessoria

P R O J E T O DE MOBILIDADE URBANA

Eduardo Leite - Prefeito Municipal | Jair Seidel - Secretário Executivo da UGP

PROJETO: INCORP CONSULTORIA E ASSESSORIA LTDA.	ARQUIVO: MUDC-03-PEDMR01.dwg
RESPONSÁVEL TÉCNICO: ENGº JOSÉ CARLOS TEIXEIRA TEDESCO CREA: 005546/RS	DATA: FEV/2015
PROJETO GEOMÉTRICO	ESCALA: 1:100
TRECHO: ZONA URBANA DO MUNICÍPIO DE PELOTAS/RS	REVISÃO: R01
Av. DUQUE DE CAXIAS	PRANCHA: 08/15
SEÇÕES TRANSVERSAIS-LADO ESQUERDO km 0+000 ao km 5+240	