



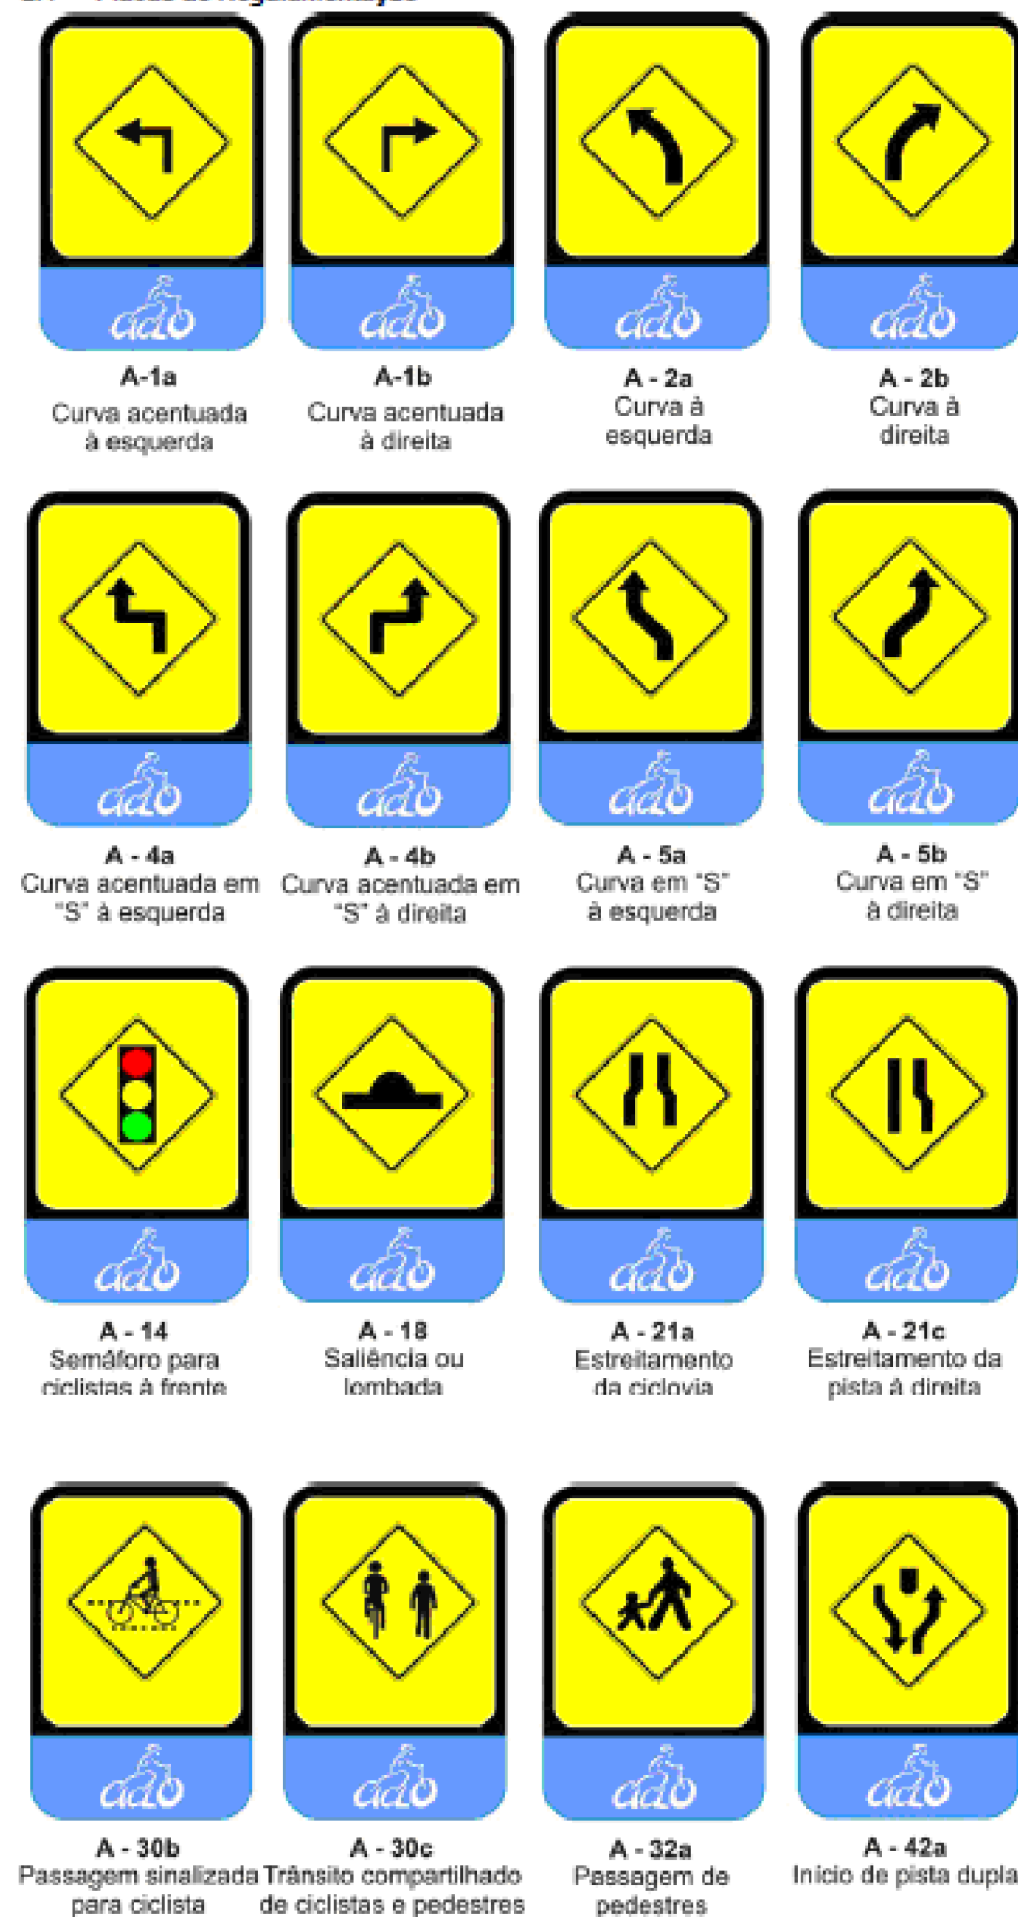

2.4 Placas de Regulamentação

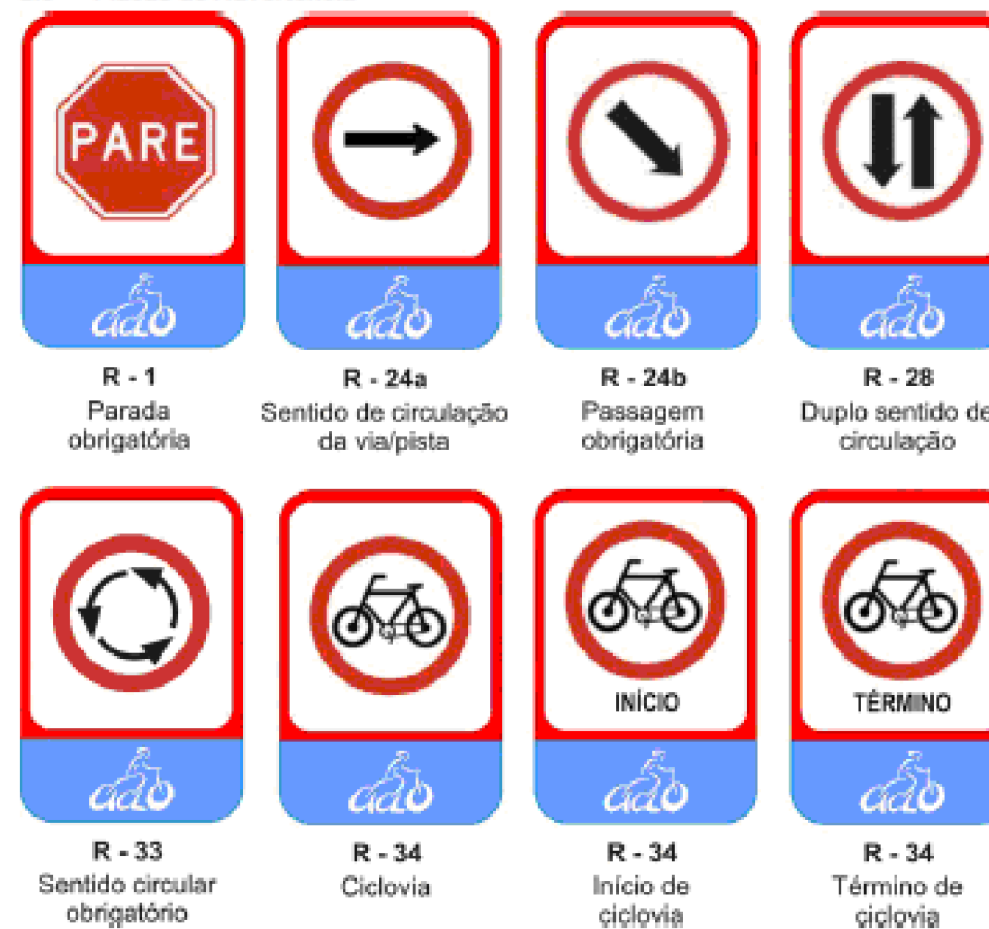

2.5 Placas de Advertência



REVISÃO	OBSERVAÇÕES	DATA	VISTO
	<div><div>PREFEITURA MUNICIPAL DE PELOTAS</div><div>UNIDADE DE GERENCIAMENTO DE PROJETOS - UGP</div></div>		
<div><div>P R O J E T O DE MOBILIDADE URBANA</div><div>Eduardo Leite - Prefeito Municipal Jair Seidel - Secretário Executivo da UGP</div></div>			
PROJETO:		ARQUIVO:	
INCORP CONSULTORIA E ASSESSORIA LTDA.		MUDC-03-PESCR00.dwg	
RESPONSÁVEL TÉCNICO:		DATA:	
ENGº JOSÉ CARLOS TEIXEIRA TEDESCO CREA: 005546/RS		JAN/2015	
PROJETO SINALIZAÇÃO CICLOVIA		ESCALA:	
		S/E	
TRECHO:		REVISÃO:	
ZONA URBANA DO MUNICÍPIO DE PELOTAS/RS		R00	
AVENIDA DUQUE DE CAXIAS		PRANCHA:	
DETALHE		05/05	