



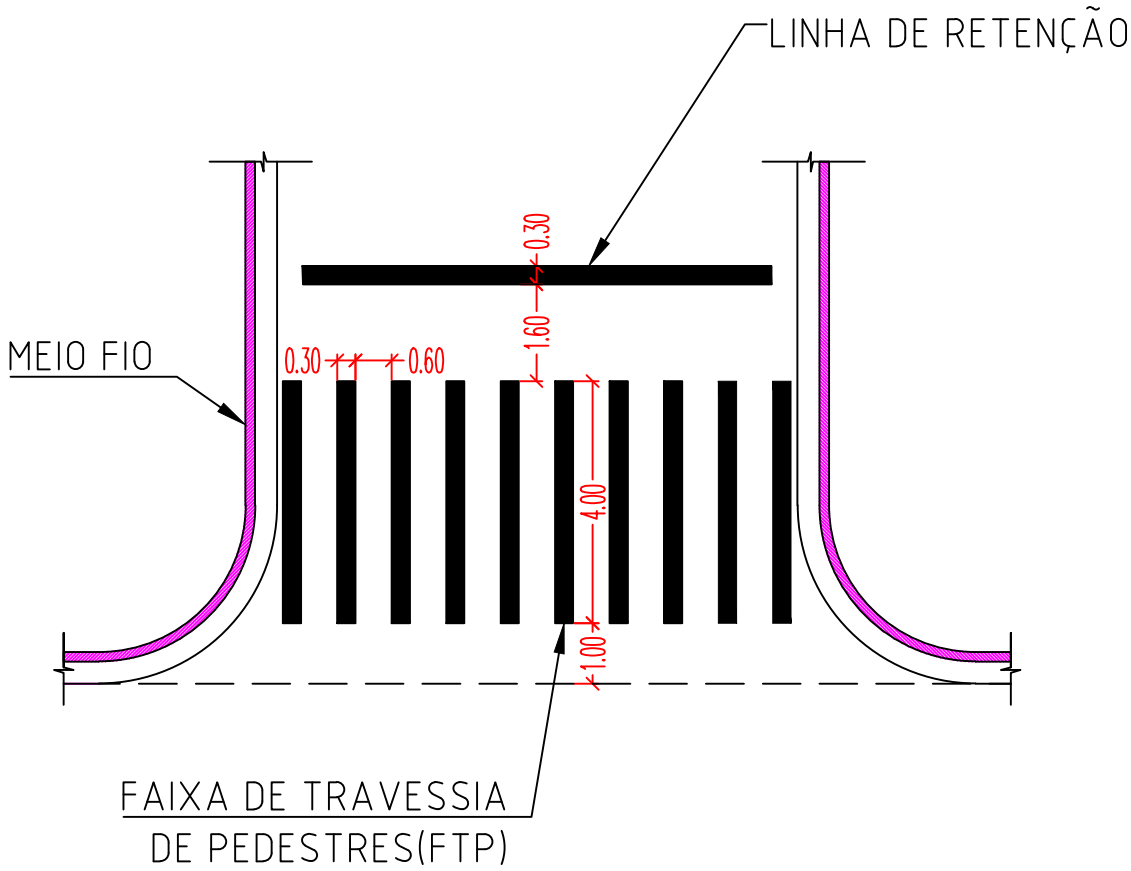

# DETALHE DA SINALIZAÇÃO HORIZONTAL NAS ESQUINAS

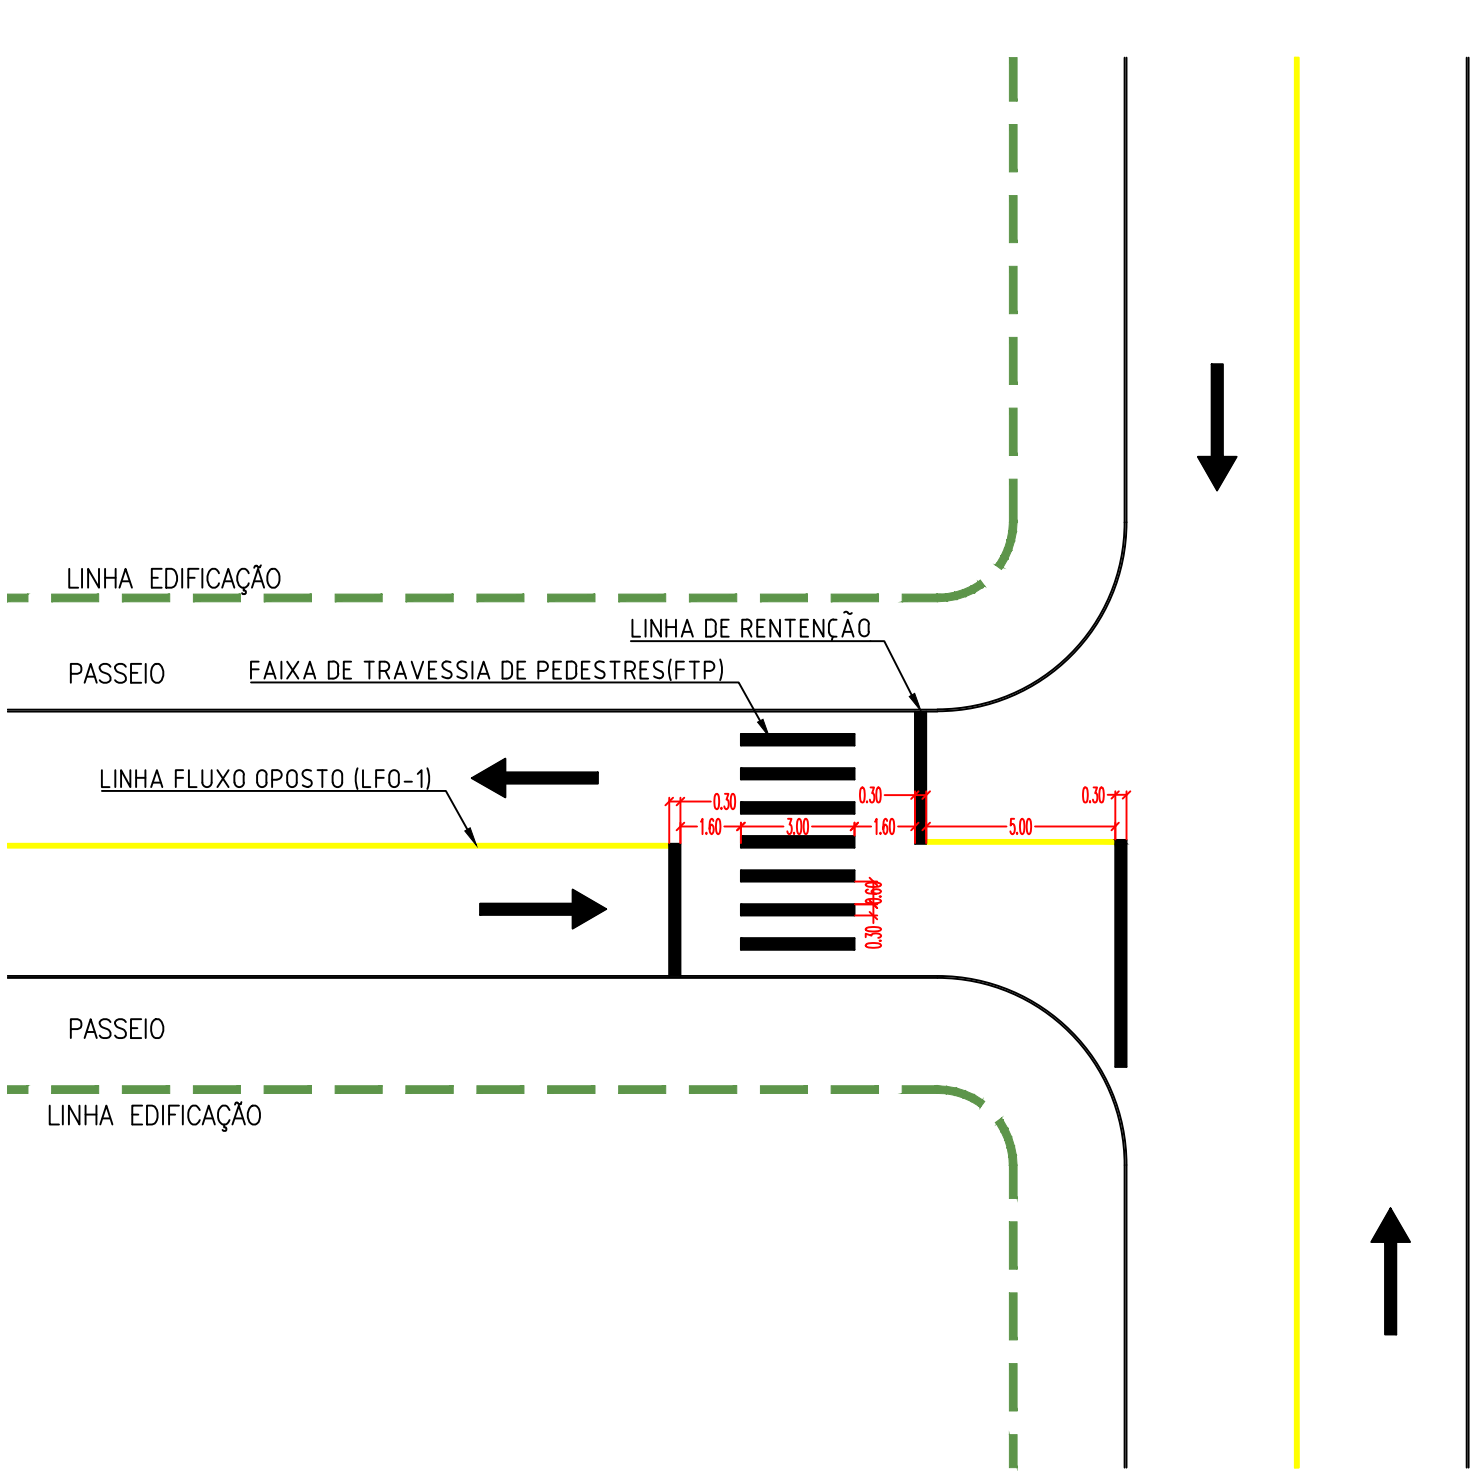

REVISÃO	OBSERVAÇÕES	DATA	VISTO
<div><div><div><div><div><b>PREFEITURA MUNICIPAL DE PELOTAS</b></div><div>UNIDADE DE GERENCIAMENTO DE PROJETOS - UGP</div></div></div><div></div></div></div>			
<div><div><b>P R O J E T O  D E  M O B I L I D A D E  U R B A N A</b></div><div>Eduardo Leite - Prefeito Municipal   Jair Seidel - Secretário Executivo da UGP</div></div>			
PROJETO: INCORP CONSULTORIA E ASSESSORIA LTDA.		ARQUIVO: MUDC-05-PESNR01.dwg	
RESPONSÁVEL TÉCNICO: ENGº JOSÉ CARLOS TEIXEIRA TEDESCO    CREA: RS005546		DATA: JUN/2015	
PROJETO EXECUTIVO		ESCALA: 1:200	
TRECHO: ZONA URBANA DO MUNICÍPIO DE PELOTAS/RS		REVISÃO: R01	
AVENIDA DUQUE DE CAXIAS		PRANCHA: 02/04	
PROJETO SINALIZAÇÃO-Detalhes SINALIZAÇÃO HORIZONTAL NAS ESQUINAS			