




SEÇÃO DE CORTE EM SOLO E ATERRO

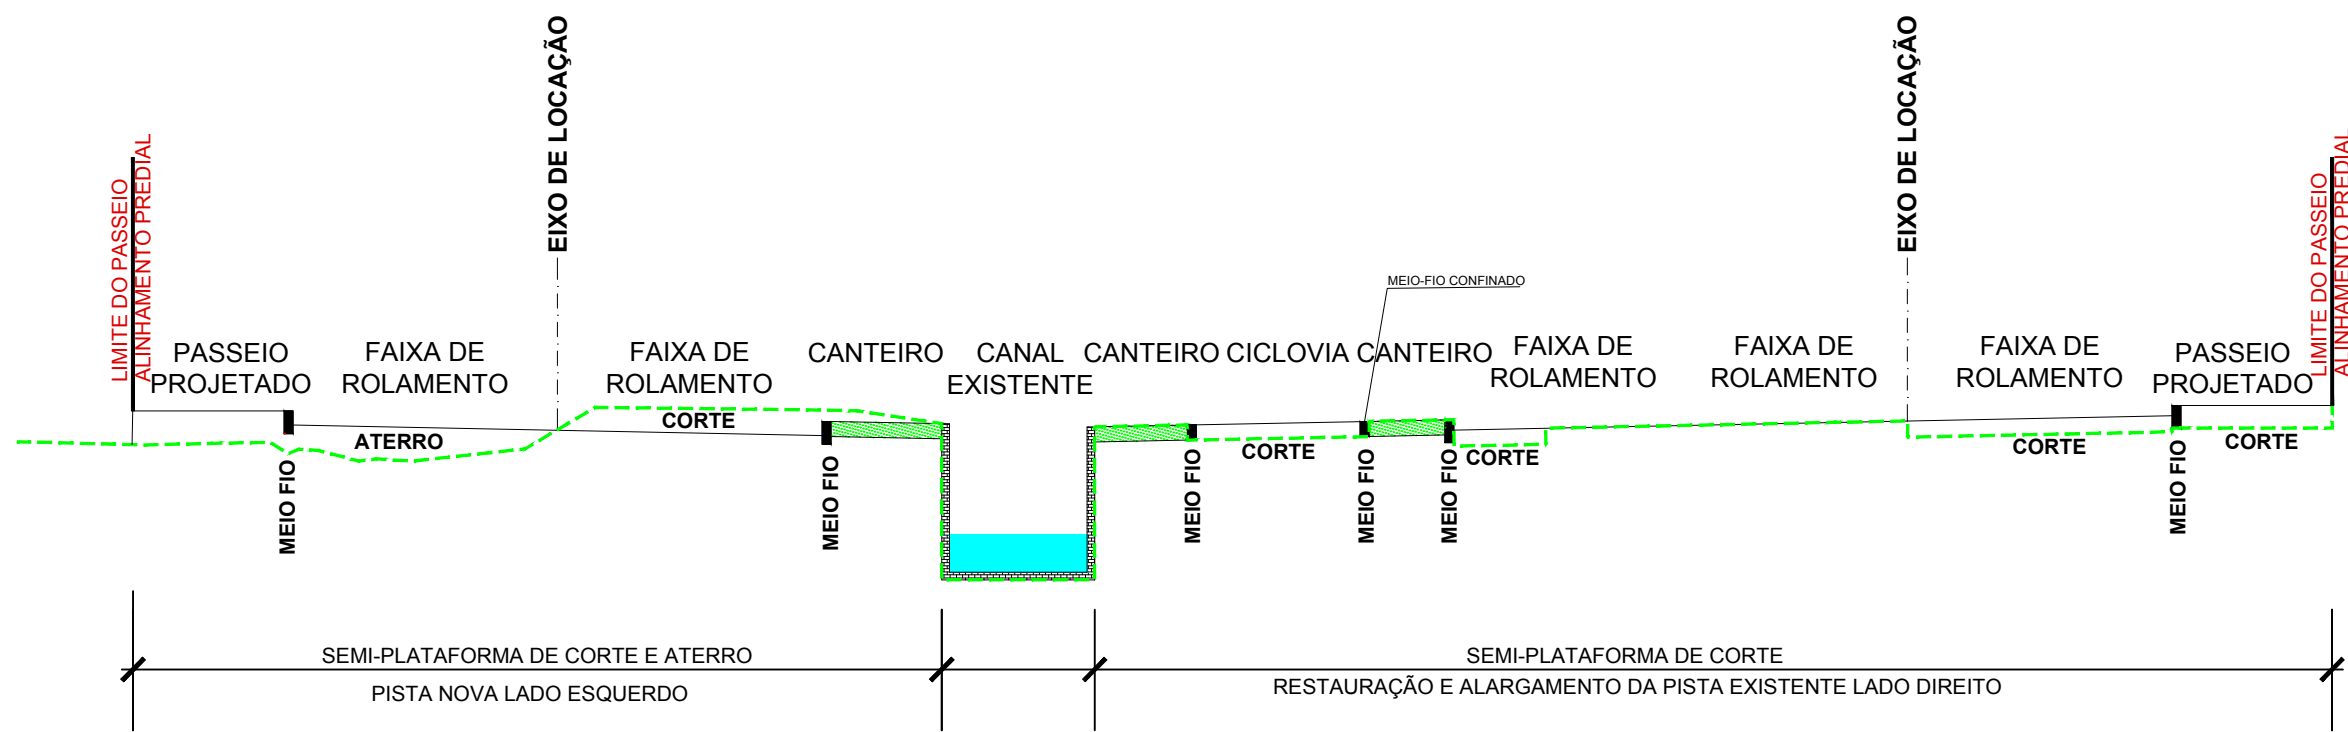


SEÇÃO DE CORTE EM SOLO

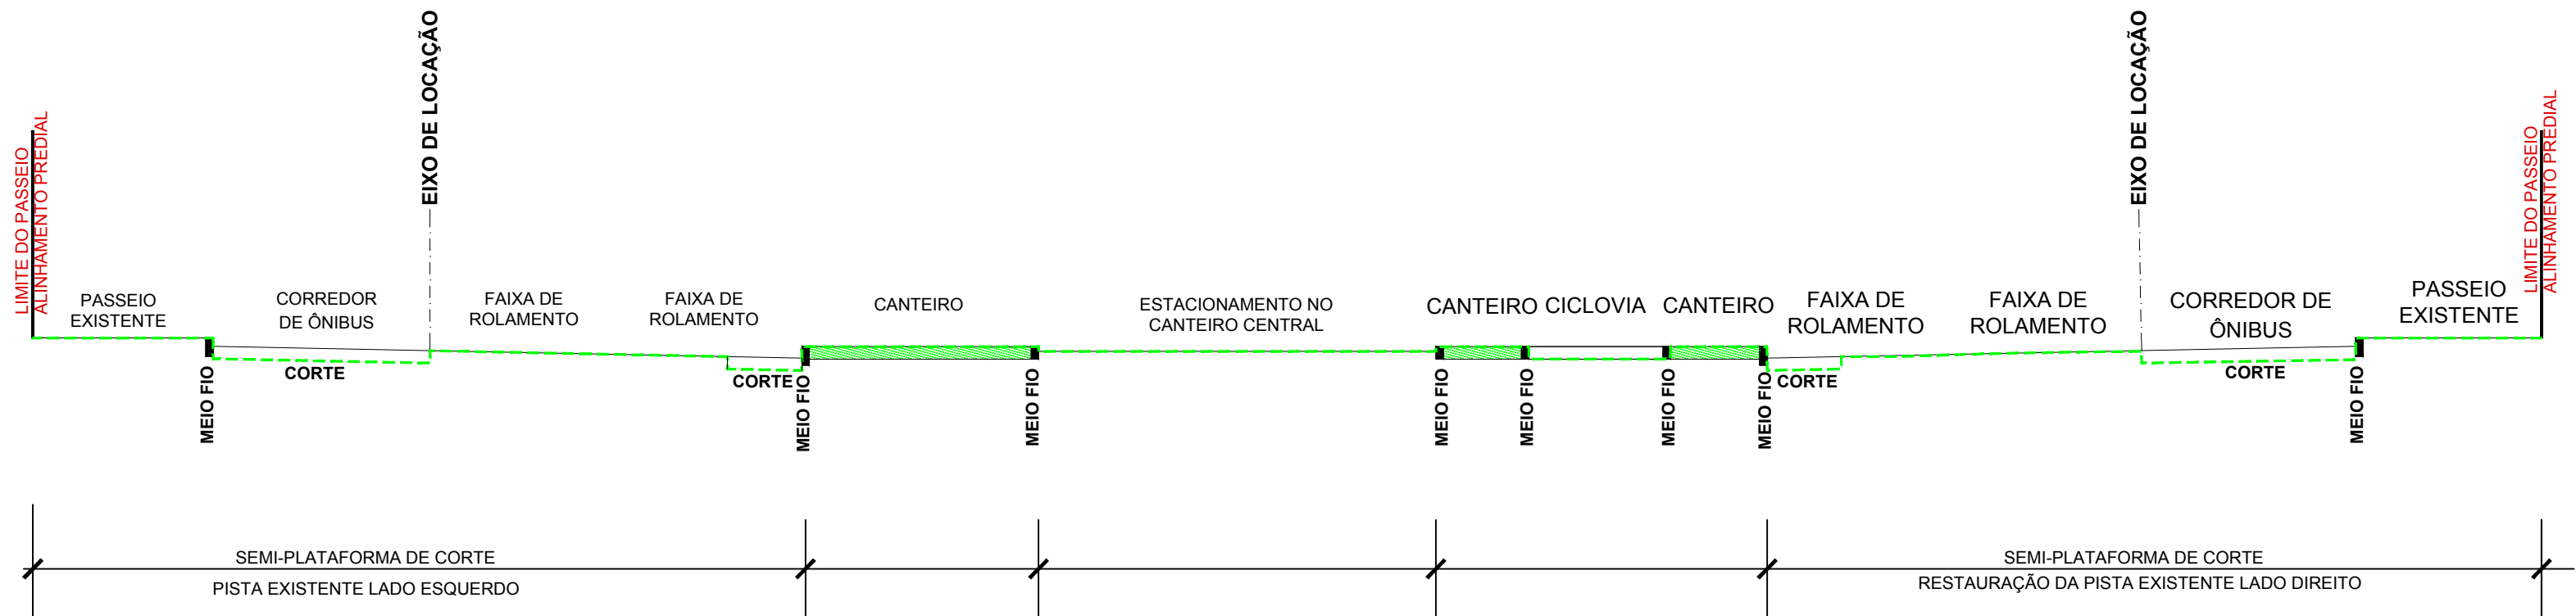



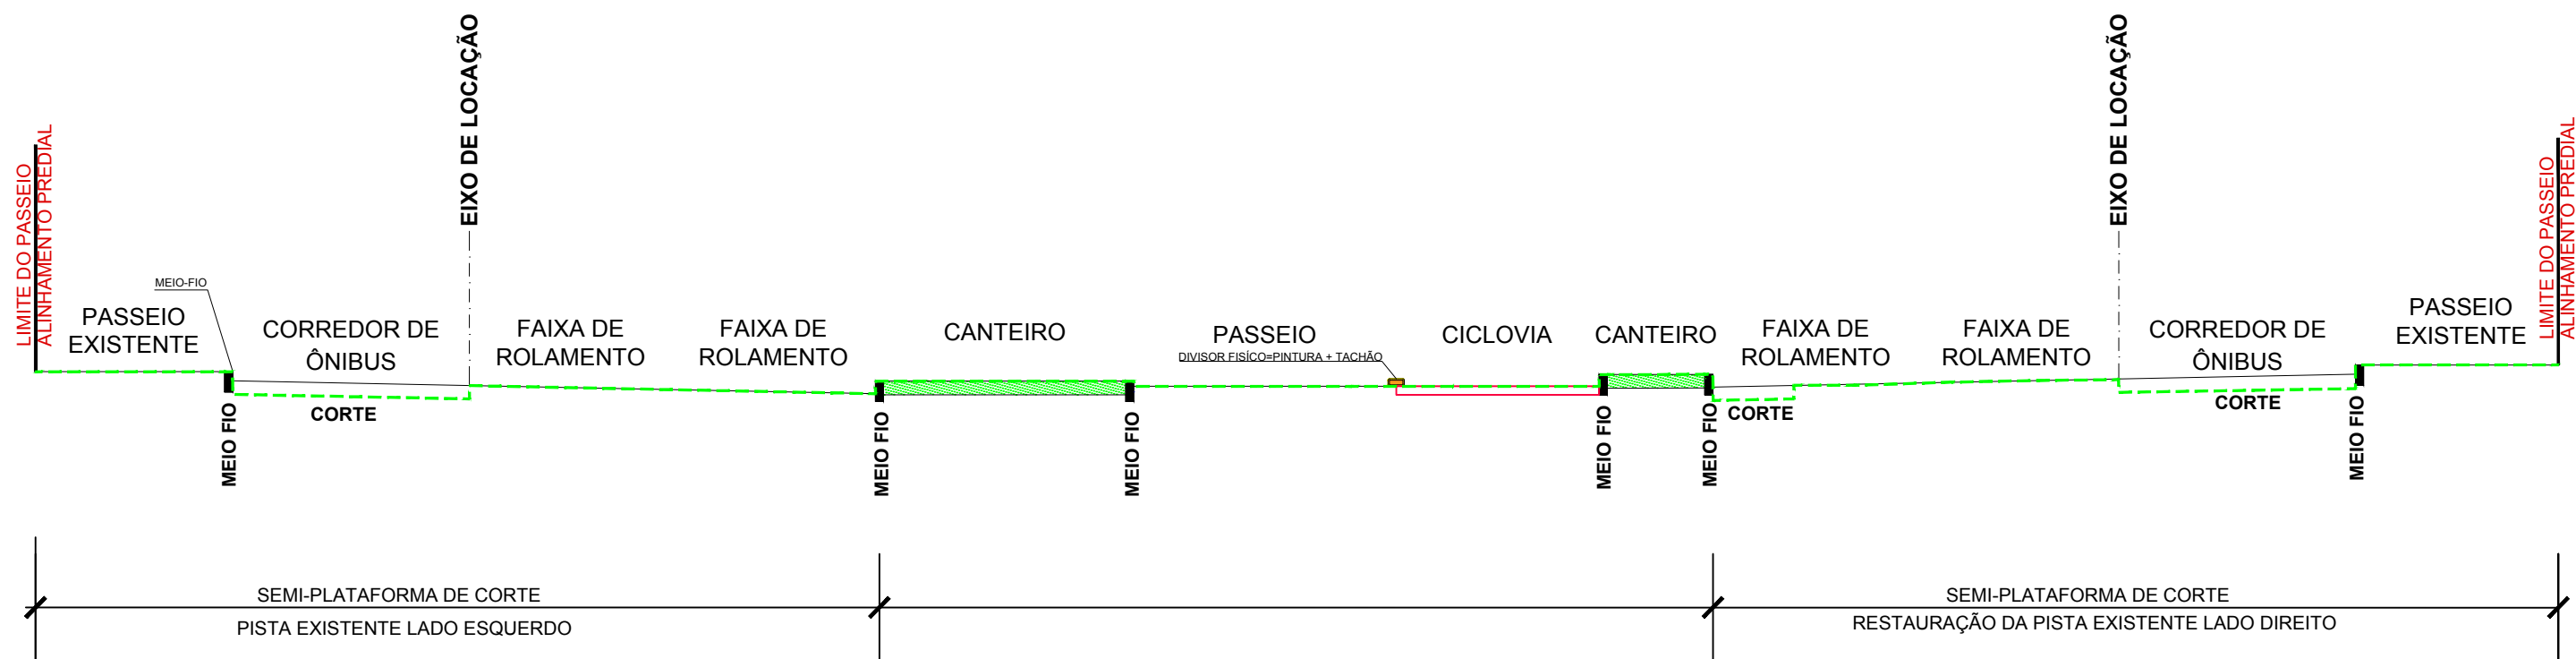SEÇÃO DE CORTE EM SOLO

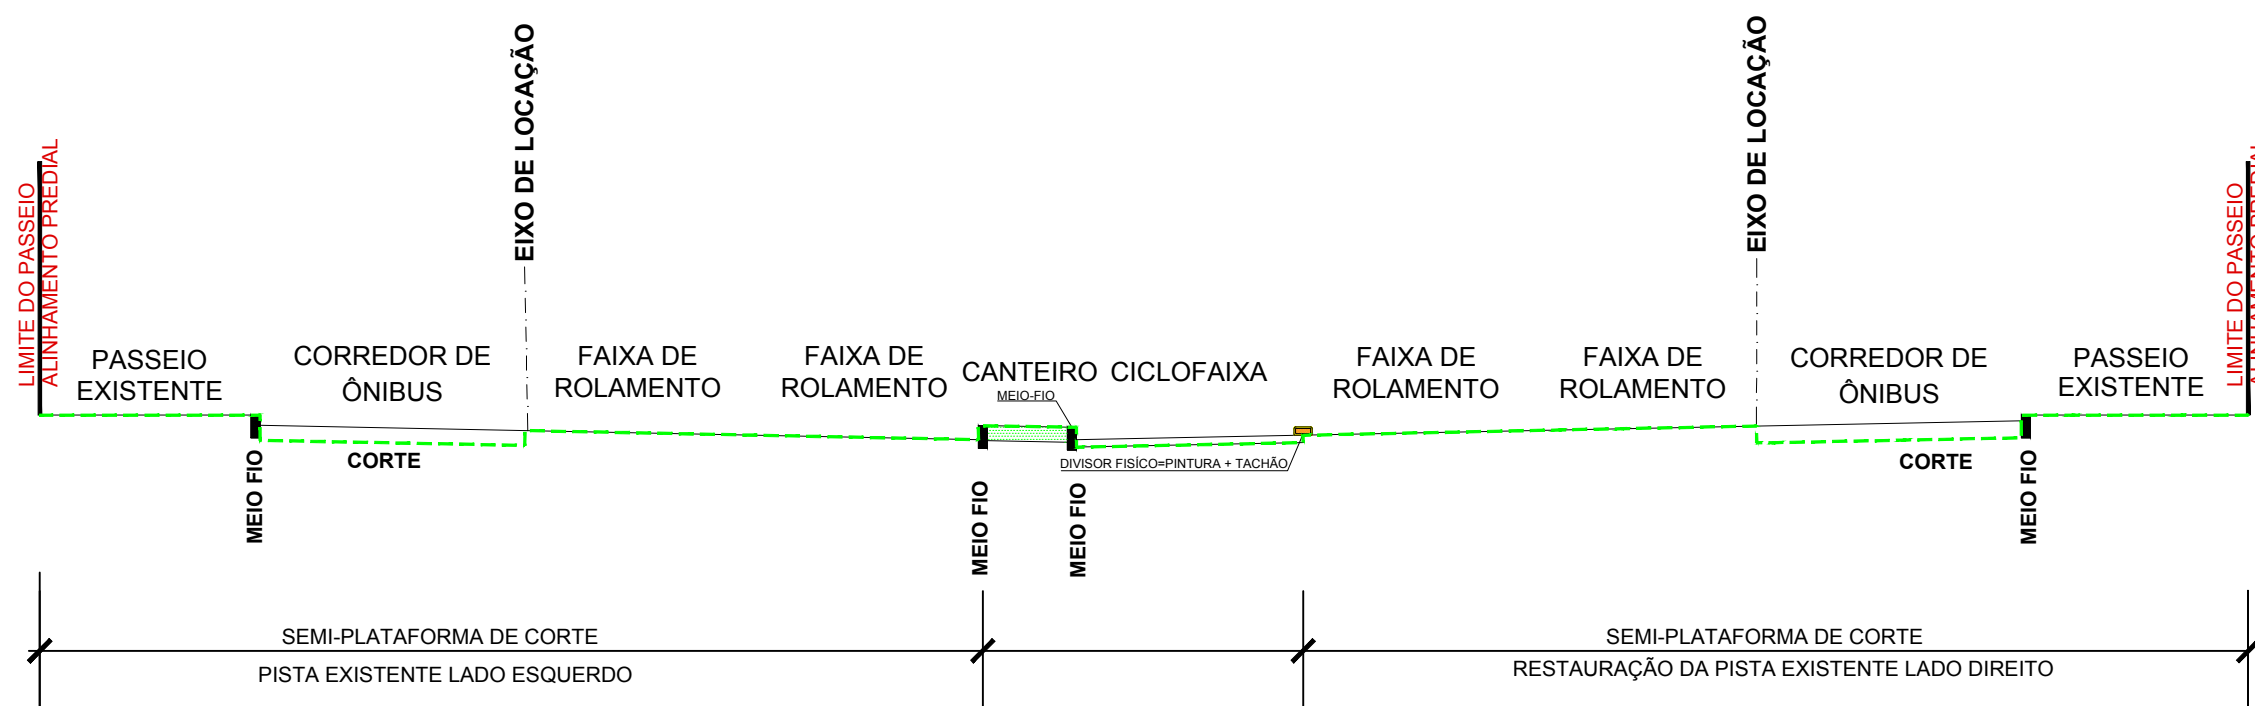

SEÇÃO DE CORTE EM SOLO



REVISÃO	OBSERVAÇÕES	DATA	VISTO
	PREFEITURA MUNICIPAL DE PELOTAS UNIDADE DE GERENCIAMENTO DE PROJETOS - UGP		
PROJETO DE MOBILIDADE URBANA Eduardo Leite - Prefeito Municipal Jair Seidel - Secretário Executivo da UGP			
PROJETO: INCORP CONSULTORIA E ASSESSORIA LTDA.		ARQUIVO: MUDC-01-PETRR00.Dwg	
RESPONSÁVEL TÉCNICO: ENGº JOSÉ CARLOS TEIXEIRA TEDESCO CREA: 005546/RS		DATA: FEV/2015	
PROJETO DE TERRAPLENAGEM		ESCALA: S/E	
TRECHO: ZONA URBANA DO MUNICÍPIO DE PELOTAS/RS		REVISÃO: R00	
AV. DUQUE DE CAXIAS		PRANCHA:	
SEÇÕES TRANSVERSAIS TIPO		ÚNICA	