




DETALHE DA BOCA-DE-LOBO

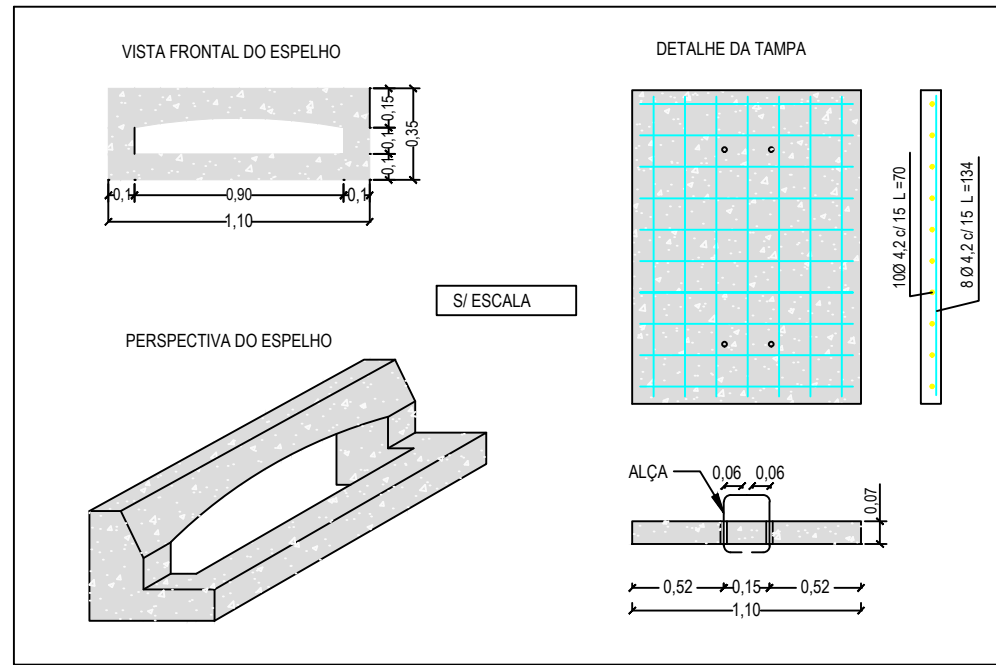



DETALHE CAIXA COLETORA BOCA DE LOBO

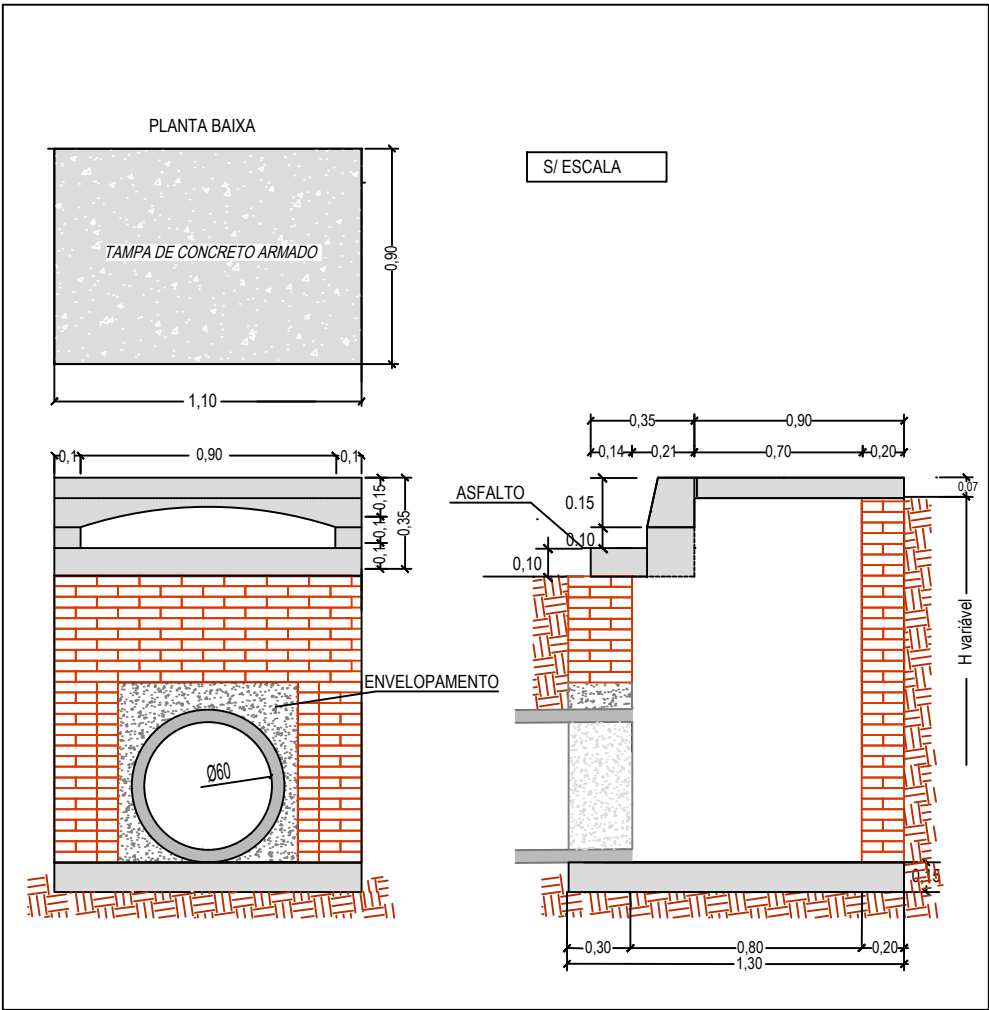

SITUAÇÃO DE ALARGAMENTO

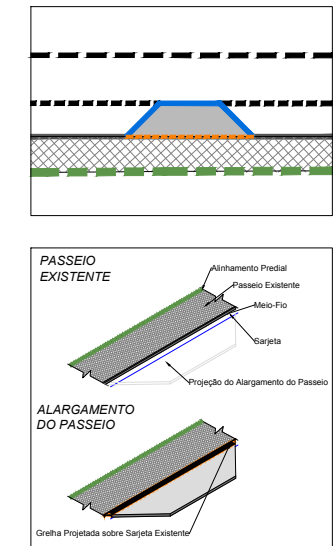

SITUAÇÃO DE ALARGAMENTO

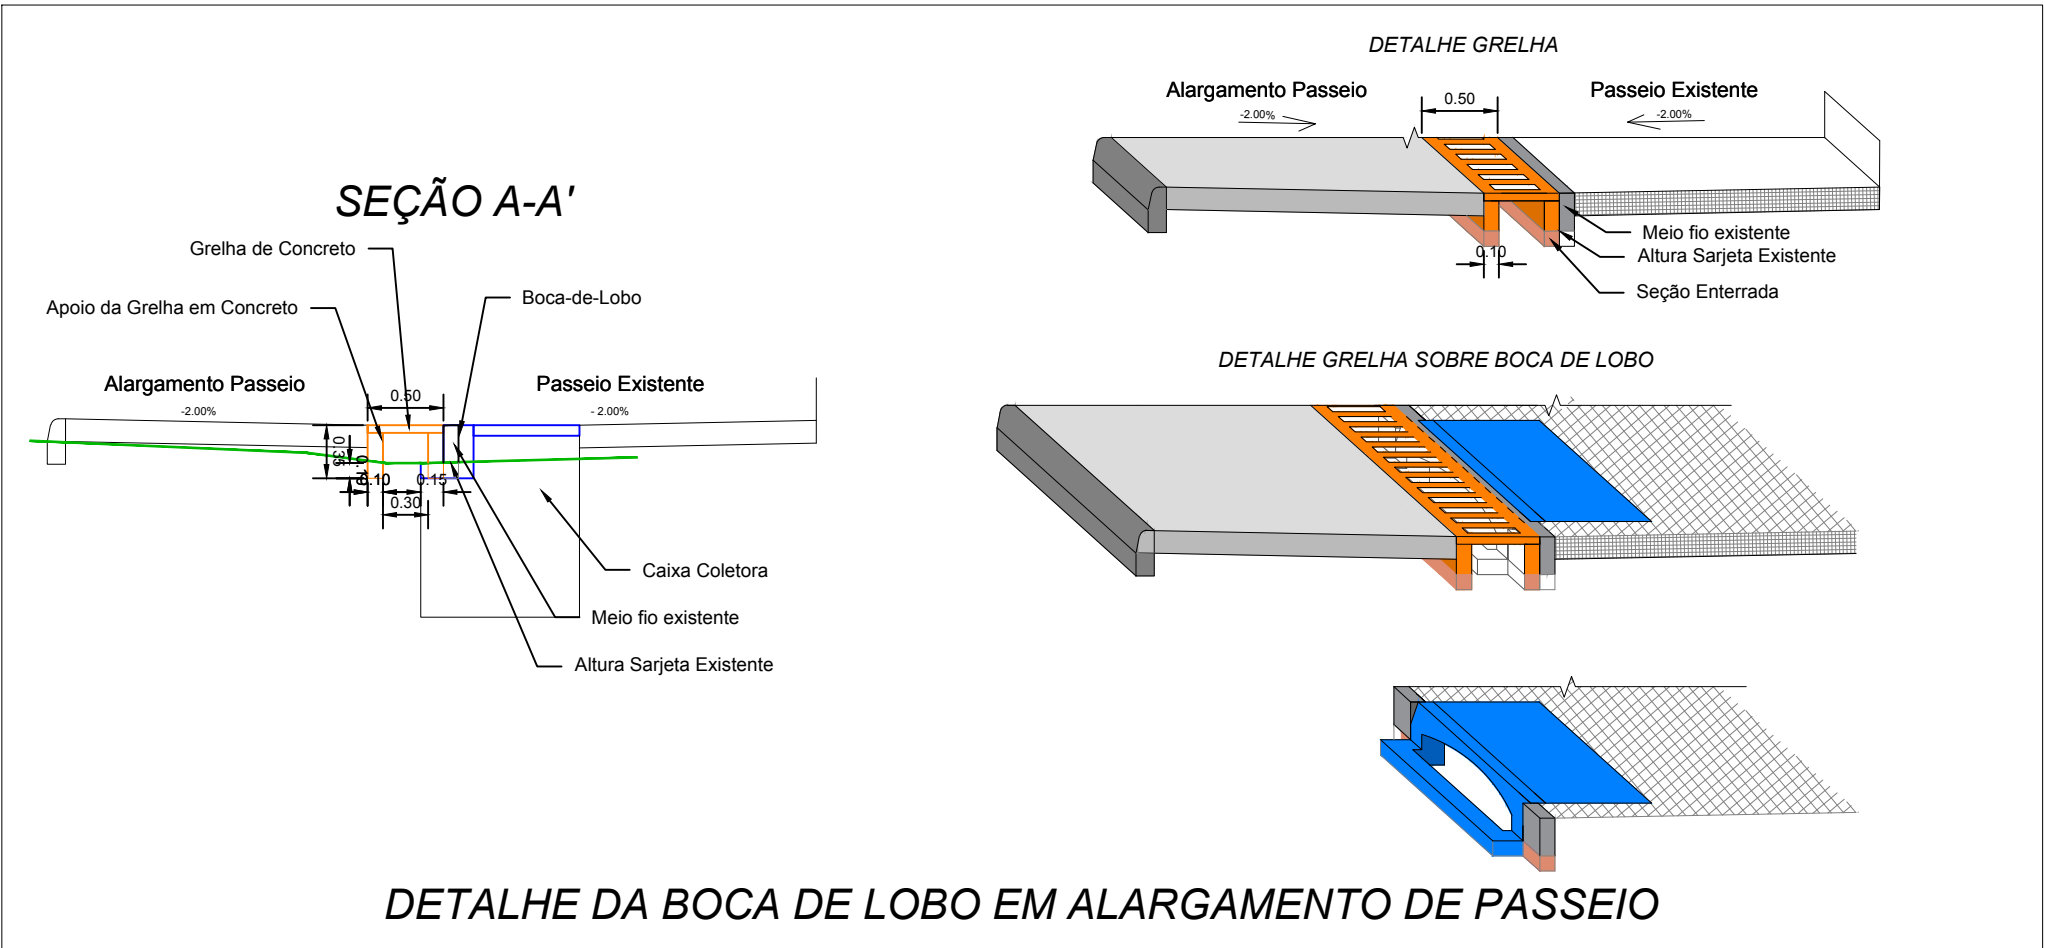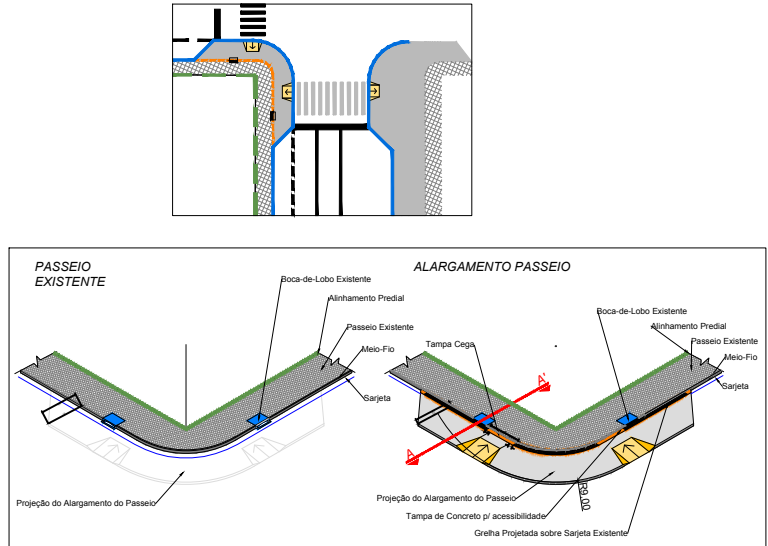

REVISÃO	OBSERVAÇÕES	DATA	VISTO
<p>PREFEITURA MUNICIPAL DE PELOTAS UNIDADE DE GERENCIAMENTO DE PROJETOS - UGP</p>			
<p>PROJETO DE MOBILIDADE URBANA Eduardo Leite - Prefeito Municipal Jair Seidel - Secretário Executivo da UGP</p>			
PROJETO:	INCORP CONSULTORIA E ASSESSORIA LTDA.	ARQUIVO:	MUJK-01-PEDRR02.dwg
RESPONSÁVEL TÉCNICO:	ENGº JOSÉ CARLOS TEIXEIRA TEDESCO CREA: 005546/RS	DATA:	FEV/2015
PROJETO DE DRENAGEM		ESCALA:	S/ESC.
TRECHO:	ZONA URBANA DO MUNICÍPIO DE PELOTAS/RS	REVISÃO:	R02
AV. JUSCELINO KUBITSCHEK DE OLIVEIRA		PRANCHA:	01/01
DETALHES			