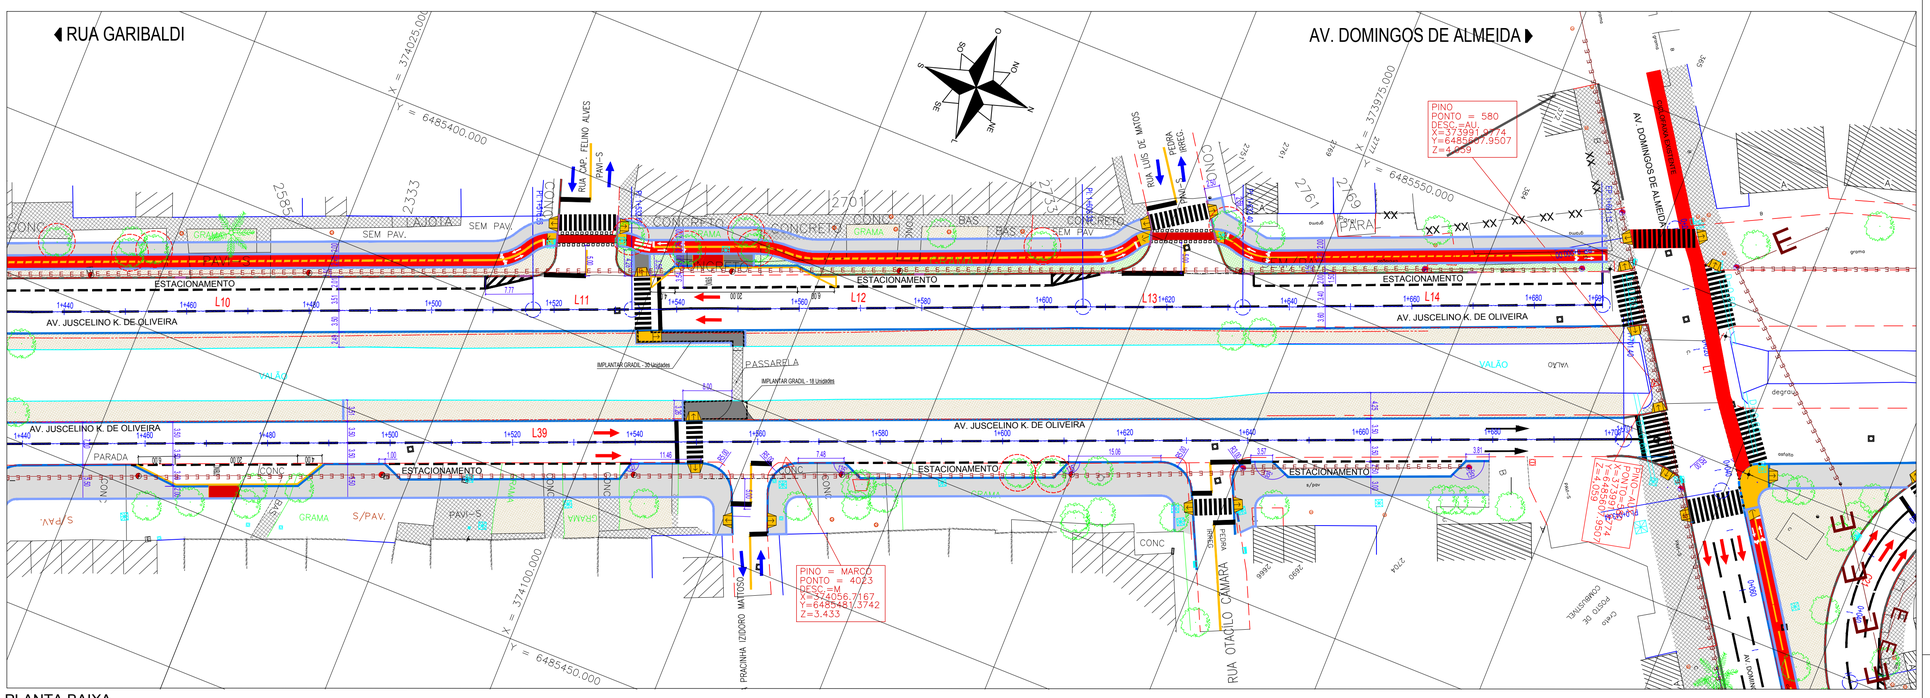

PLANTA BAIXA
ESCALA = 1/500

PLANTA DE LOCALIZAÇÃO

SEÇÃO-TIPO C-C'

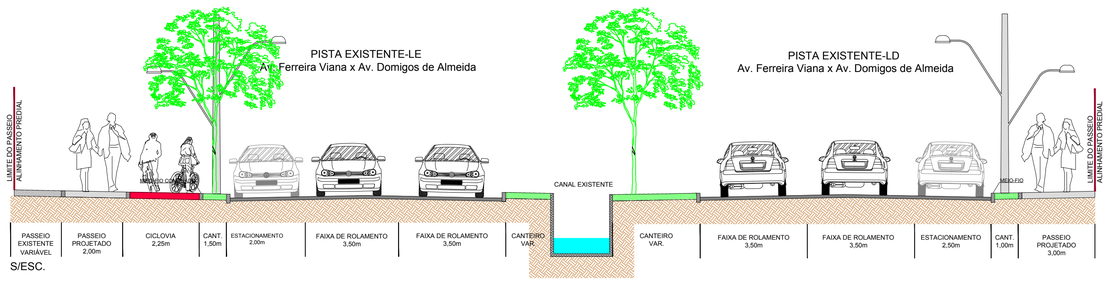

S/ESC.

CONVENÇÕES DO PROJETO	
	MEIO–FIO A SER REALOCADO
	MEIO–FIO PROJETADO
	MEIO–FIO DE CONFINAMENTO PROJETADO
	MEIO–FIO EXISTENTE
	GUARDA CORPO DE GRADIL
	GUIA REBAIXADA–CICLOVIA
	REBAIXO DE CALÇADA
	PASSEIO EM NÍVEL–TRAVESSIA
	PASSEIO PROJETADO
	CICLOVIA
	CANTEIRO–PROJETADO
	CANTEIRO–EXISTENTE
	ÁRVORE A SER REMOVIDA (31 UNID.)
	FLUXO PRINCIPAL
	FLUXO SECUNDÁRIO

PERFIL LONGITUDINAL DO EIXO - Av. JUCELINO K. DE OLIVEIRA - LADO ESQUERDO

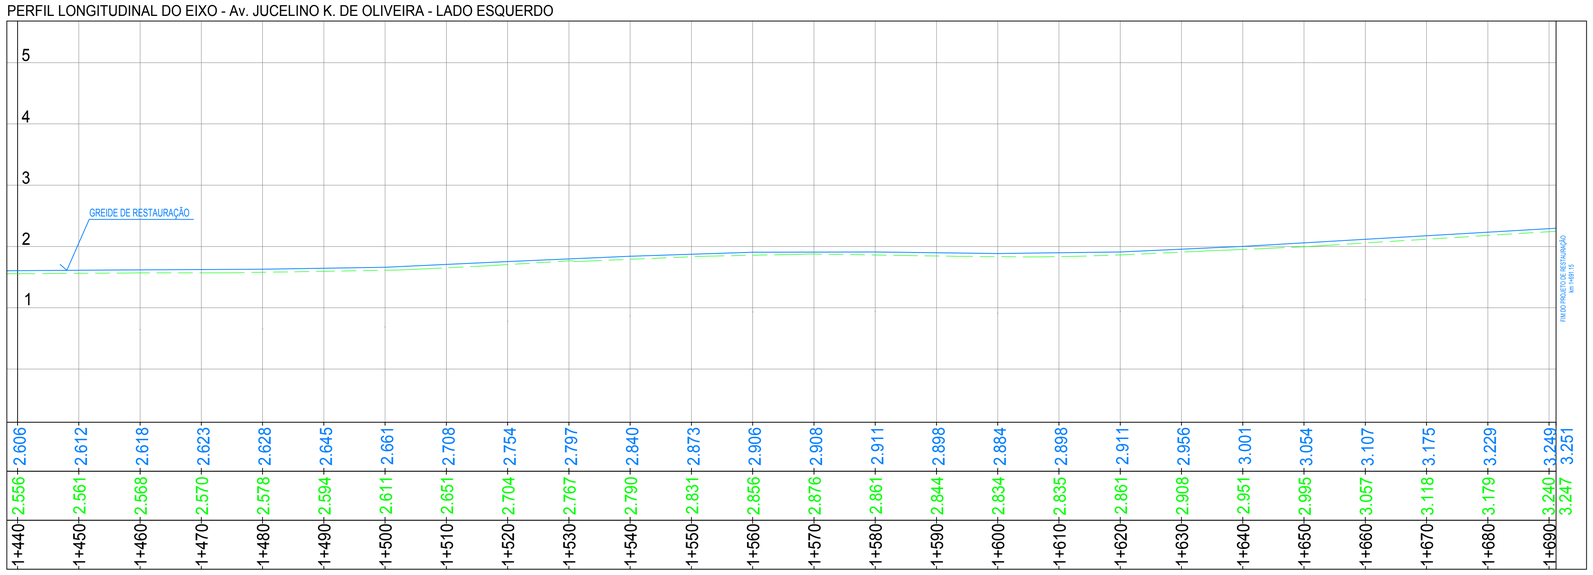

	1+440	1+450	1+460	1+470	1+480	1+490	1+500	1+510	1+520	1+530	1+540	1+550	1+560	1+570	1+580	1+590	1+600	1+610	1+620	1+630	1+640	1+650	1+660	1+670	1+680	1+690	3.247
	2.606	2.612	2.618	2.623	2.628	2.645	2.661	2.708	2.754	2.797	2.840	2.873	2.906	2.908	2.911	2.898	2.884	2.898	2.911	2.956	3.001	3.054	3.107	3.175	3.229	3.249	3.251
	2.556	2.561	2.568	2.570	2.578	2.594	2.611	2.651	2.704	2.767	2.790	2.831	2.856	2.876	2.861	2.844	2.834	2.835	2.861	2.908	2.951	2.995	3.057	3.118	3.179	3.240	

PERFIL LONGITUDINAL DO EIXO - Av. JUCELINO K. DE OLIVEIRA - LADO DIREITO

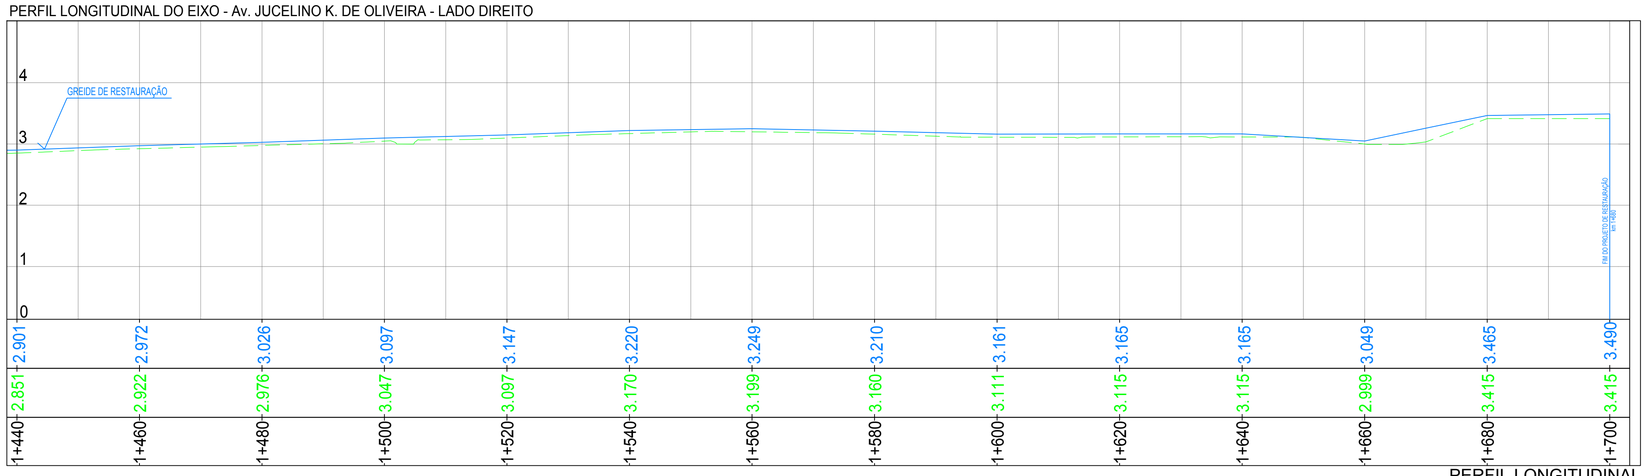

	1+440	1+460	1+480	1+500	1+520	1+540	1+560	1+580	1+600	1+620	1+640	1+660	1+680	1+700
	2.901	2.972	3.026	3.097	3.147	3.220	3.249	3.210	3.161	3.165	3.165	3.049	3.465	3.490
	2.851	2.922	2.976	3.047	3.097	3.170	3.199	3.160	3.111	3.115	3.115	2.999	3.415	3.415

PERFIL LONGITUDINAL
ESCALAS:
H= 1/500
V=1/50

CONVENÇÕES TOPOGRÁFICAS

ÁRVORES
ÁRVORES PROTEGIDAS
ÁRVORES TIPO PAINEIRA
REDE PLUVIAL
MURO
MEIO–FIO
BORDO DE PISTA
CERCA DE ARAME
REDE ELÉTRICA
GRADE
CERCA DE MADEIRA
BORDA DE RUA SEM PAV.
EDIFICAÇÃO DE ALVENARIA
EDIFICAÇÃO DE MADEIRA
COBERTURA
POÇO DE VISITA SANITÁRIO
CAIXA TELEFONE
CAIXA ELÉTRICA
TELEFONE PÚBLICO
TAMPA DE FERRO
POSTE DE MADEIRA (D= 30cm)
POSTE DE CONCRETO (D= 30cm)
POSTE DE CONCRETO COM TRANSFORMADOR
POSTE DE FERRO
POSTE DE FERRO COM LUMINÁRIA
POÇO DE VISITA COM GRELHA
BOCA DE LOBO
POÇO DE VISITA PLUVIAL

TIPOS DE PAVIMENTOS

B	BASALTO
C/CONC.	CONCRETO
LAD/L	LADRILHO
LAJ/J	LAJOTA
P	PEDRA REGULAR
PAVI–S	PAVIMENTO INTERTRAVADO

OBSERVAÇÕES

-REFERÊNCIA PLANIALTIMÉTRICA

PINO = PONTO 580 (AV. DOMINGOS DE ALMEIDA)
X=373991.9774 Y=6485607.9507 Z=4.059

PINO = PONTO 4023 (AV. JUCELINO K. DE OLIVEIRA)
X=374056.7167 Y=6485481.3742 Z=3.433

*PONTOS VINCULADOS A REDE DE REFERÊNCIA PLANIALTIMÉTRICA FORNECIDA PELA PREFEITURA DE PELOTAS/RS.

OBSERVAÇÕES IMPORTANTES:

1 - DEVERÃO SER CONSULTADAS AS SEÇÕES TRANSVERSAIS DO PROJETO GEOMÉTRICO;
2 - DEVERÁ SER CONSULTADO O PERFIL LONGITUDINAL DO PROJETO;
3 - DEVEM SER OBSERVADAS AS ESPECIFICAÇÕES TÉCNICAS DO PROJETO;
4 - DEVERÁ SER EXECUTADO REBAIXOS DE CALÇADA EM ESQUINAS E TRAVESSIAS DE PEDESTRES;
5 - NOS LOCAIS ONDE HOUVEREM ENTRADA DE GARAGEM E ACESSO A ESTABELECIMENTOS A GUIA DE MEIO-FIO DEVERÁ SER REBAIXADA;
6-OS DETALHES DA SINALIZAÇÃO HORIZONTAL SERÁ APRESENTADO NO PROJETO DE SINALIZAÇÃO;
7-OS DETALHES DA TRAVESSIA ELEVADA SERÁ APRESENTADO NO PROJETO URBANÍSTICO;
8-OS DETALHES DO RECUO DA TRAVESSIA DE PEDESTRE NAS ESQUINAS, SERÁ APRESENTADO NO PROJETO DE SINALIZAÇÃO.

REVISÃO	OBSERVAÇÕES	DATA	VISTO

PREFEITURA MUNICIPAL DE PELOTAS
UNIDADE GESTORA DE PROJETOS - UGP

Incorp Consultoria & Assessoria

P R O J E T O DE MOBILIDADE URBANA

Eduardo Leite - Prefeito Municipal | Jair Seidel - Secretário Executivo da UGP

PROJETO: INCORP CONSULTORIA E ASSESSORIA LTDA.	ARQUIVO: MUJK–01–PEGMR05.dwg
RESPONSÁVEL TÉCNICO: ENGº JOSÉ CARLOS TEIXEIRA TEDESCO CREA: 005546/RS	DATA: JUN/2015
PROJETO GEOMÉTRICO	ESCALA: INDICADA
ZONA URBANA DO MUNICÍPIO DE PELOTAS/RS	REVISÃO: R05
AVENIDA JUSCELINO KUBITSCHEK DE OLIVEIRA	PRANCHA: 4/4
PLANIALTIMÉTRICO EIXO-LE km 1+440 ao 1+691.15/EIXO-LD km 1+440 ao km 1+701.40	