




DETALHE ENVELOPAMENTO
S/ESCALA

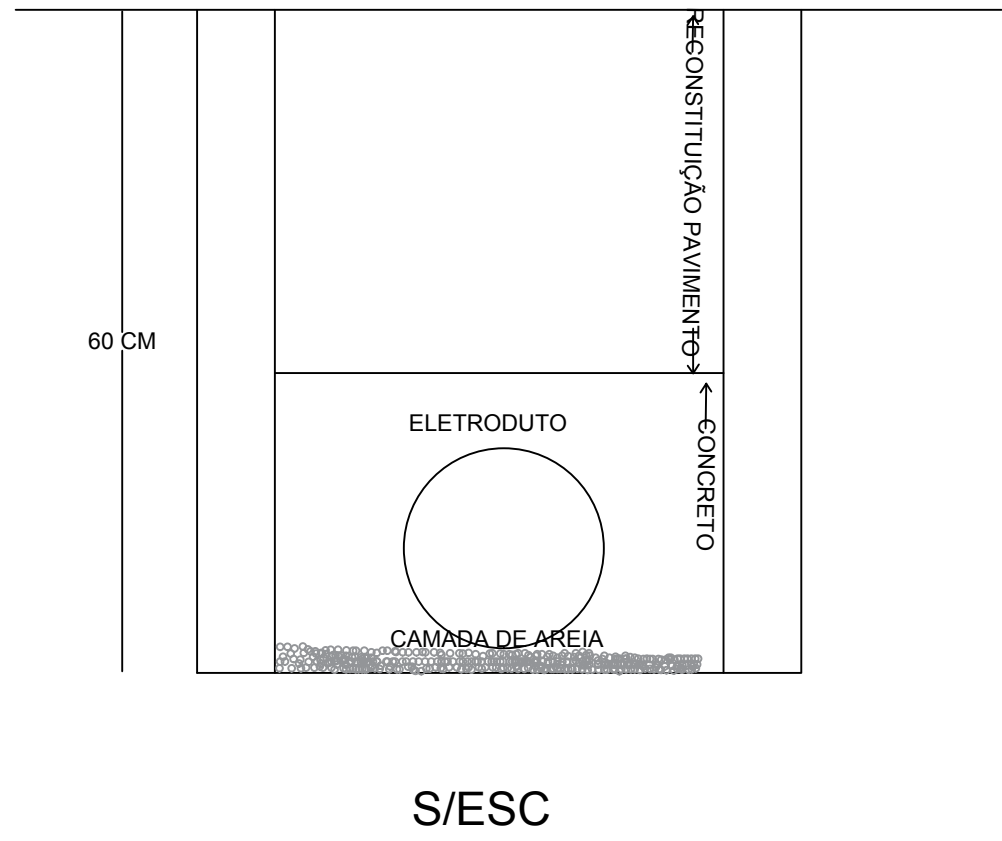


DETALHE CAIXA DE PISO
S/ESCALA

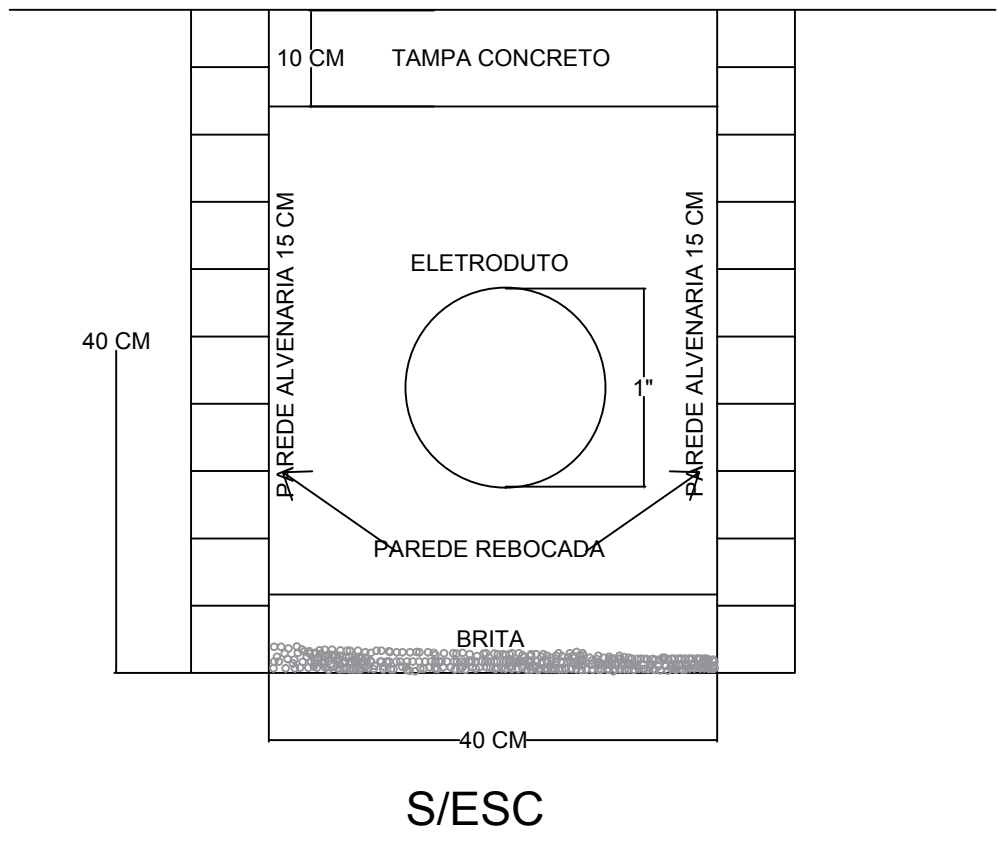


DETALHE POSTE CAIXA DE COMANDO
S/ESCALA

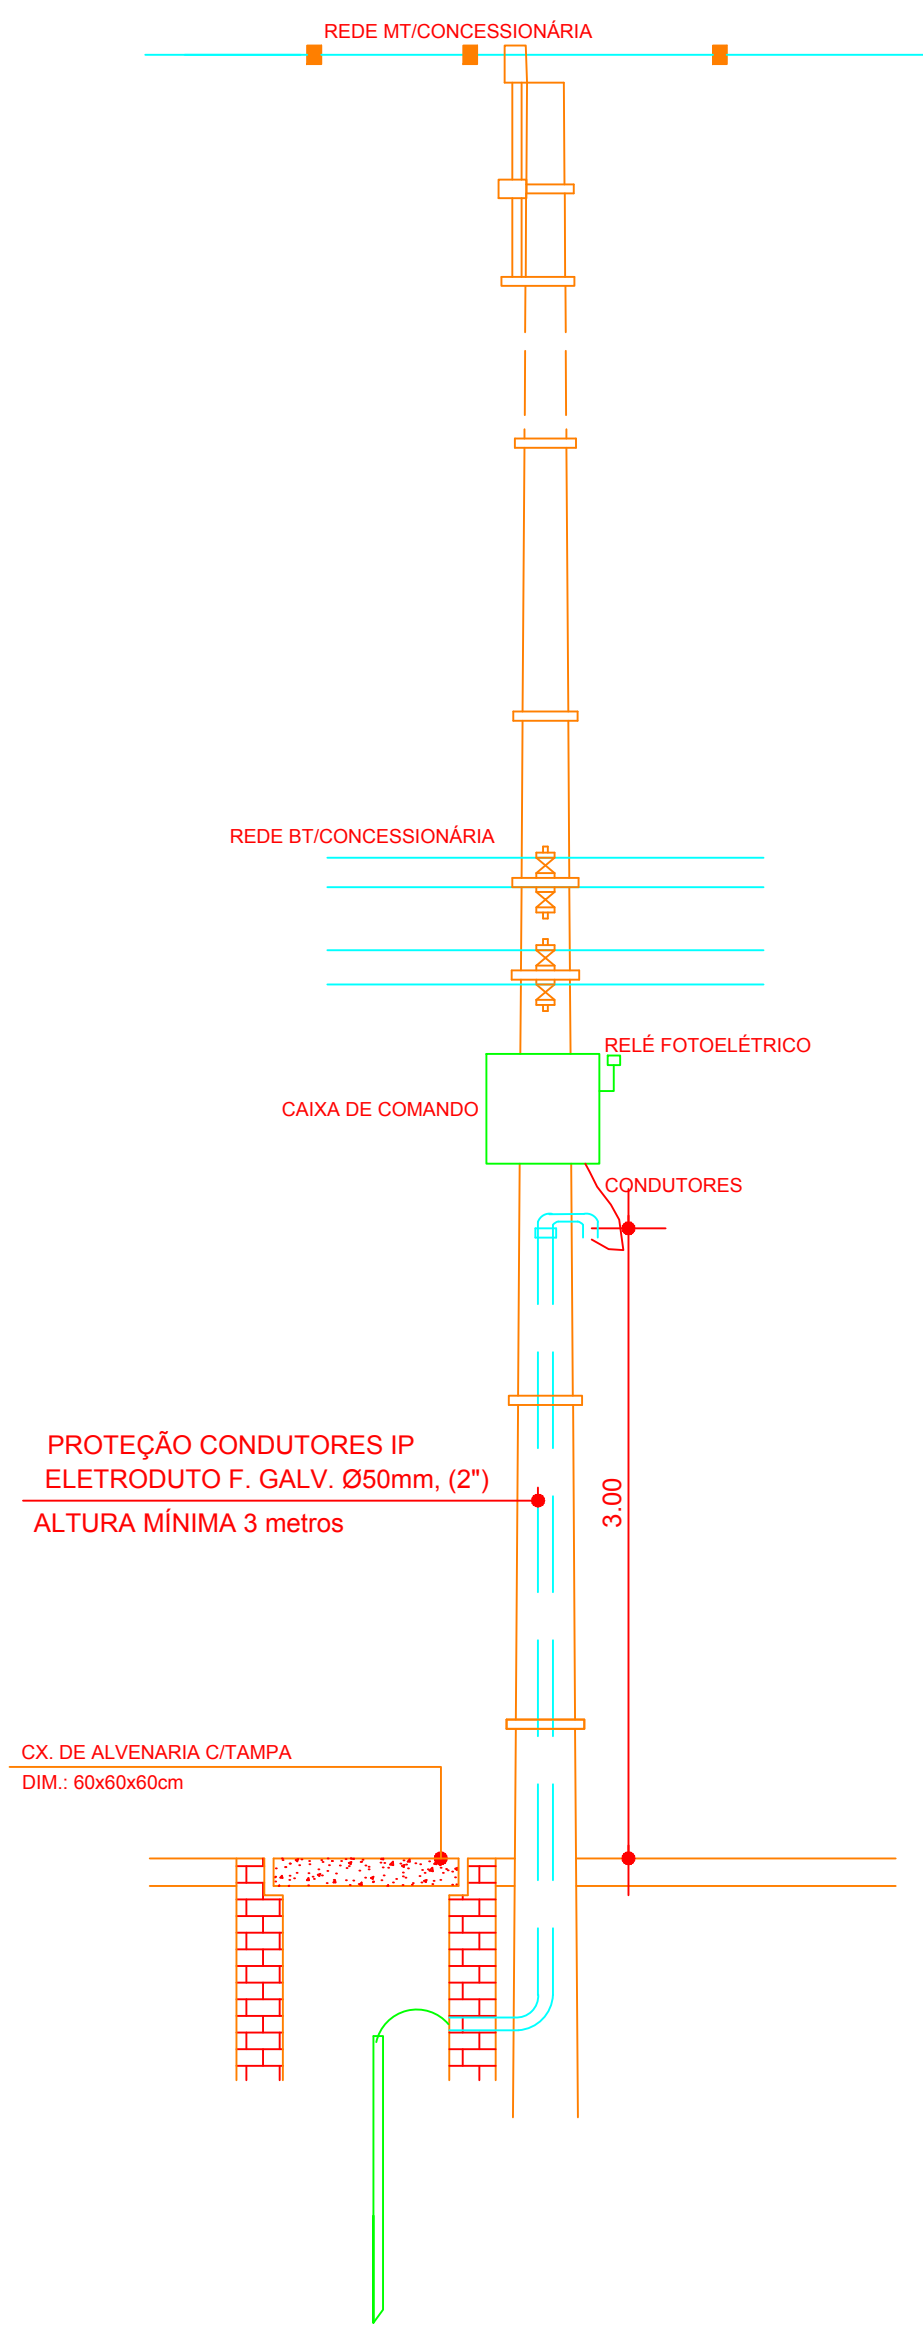

DETALHE ILUMINAÇÃO CICLOVIA
S/ESCALA

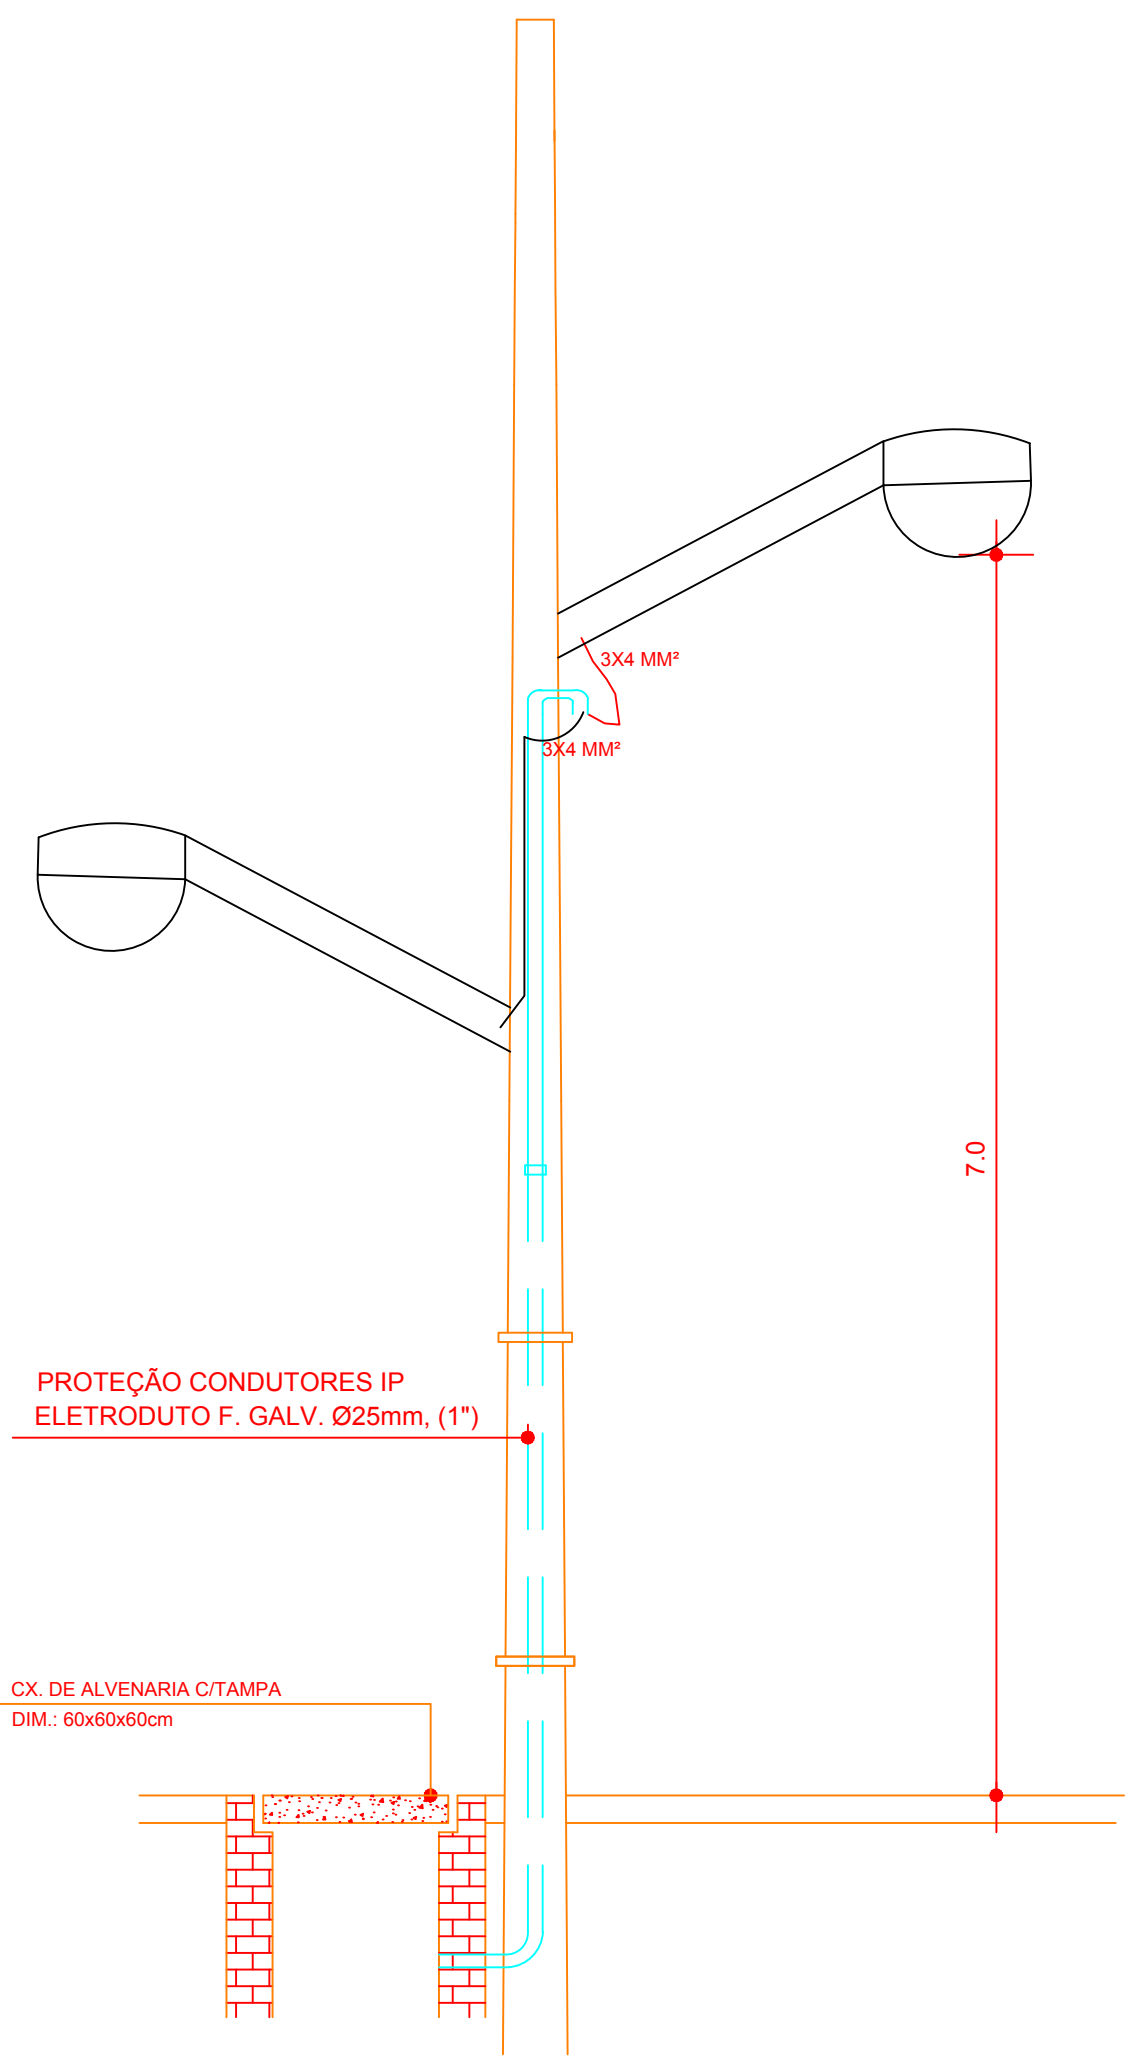

REVISÃO	OBSERVAÇÕES	DATA	VISTO
	<div>PREFEITURA MUNICIPAL DE PELOTAS</div> <div>UNIDADE DE GERENCIAMENTO DE PROJETOS - UGP</div>		
<div>PROJETO DE MOBILIDADE URBANA</div> <div>Eduardo Leite - Prefeito Municipal Jair Seidel - Secretário Executivo da UGP</div>			
PROJETO: INCORP CONSULTORIA E ASSESSORIA LTDA.		ARQUIVO: MUJK-01 - PEILR04.dwg	
RESPONSÁVEL TÉCNICO: ENGº JAURO CHIARI COMUNALE CREA: 8448-D/RS		DATA: JUN/2015	
PROJETO ELÉTRICO		ESCALA: INDICADA	
TRECHO: ZONA URBANA DO MUNICÍPIO DE PELOTAS/RS		REVISÃO: R04	
AV. JUSCELINO KUBITSCHEK DE OLIVEIRA		ÚNICA	
DETALHES			