


◀ RUA BARÃO DO BUTUÍ

AV. DOMINGOS DE ALMEIDA ▶

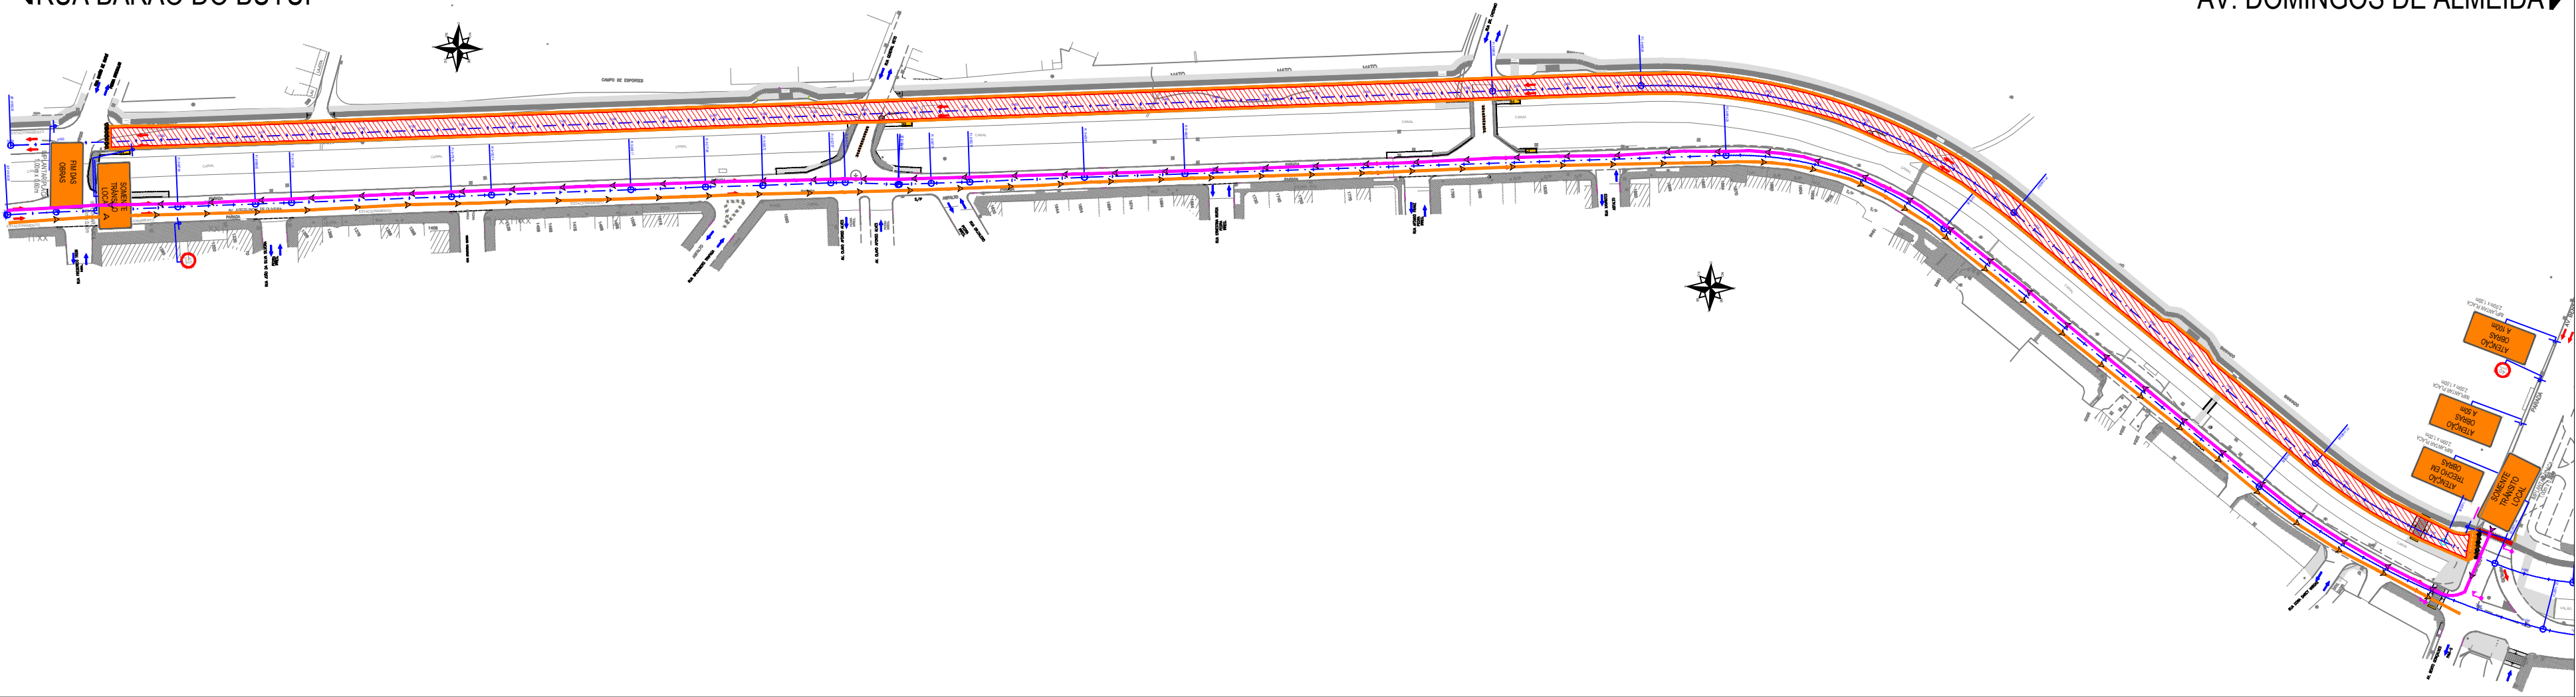

CONVENÇÕES

	FLUXO PISTA BAIRRO-CENTRO		BALIZADORES PISCANTE
	FLUXO PISTA CENTRO-BAIRRO		BALIZADORES REFLETIVO
	TRECHO EM OBRAS		CAVALETE VAZADO PAREDE DUPLA
	CERCA DE ISOLAMENTO		

OBSERVAÇÕES IMPORTANTES:

Trecho novo de pavimento asfáltico a ser implantado entre a Rua Barão de Butuí e a Avenida Bento Gonçalves.

R01	Atualização do Geométrico	JUN/14	Eng°. Fernando
R00	Versão Inicial	FEV/14	Eng°. Fernando
REVISÃO	OBSERVAÇÕES	DATA	VISTO



PREFEITURA MUNICIPAL DE PELOTAS
UNIDADE DE GERENCIAMENTO DE PROJETOS - UGP



PROJETO DE MOBILIDADE URBANA

Eduardo Leite - Prefeito Municipal | Jair Seidel - Secretário Executivo da UGP

PROJETO: INCORP CONSULTORIA E ASSESSORIA LTDA.	ARQUIVO: MUJK-01-PESOR02.dwg
RESPONSÁVEL TÉCNICO: ENG° JOSÉ CARLOS TEIXEIRA TEDESCO CREA: 005546/RS	DATA: NOV/2015
SINALIZAÇÃO DE OBRAS	ESCALA: 1:2000
TRECHO: ZONA URBANA DO MUNICÍPIO DE PELOTAS/RS	REVISÃO: R02
AVENIDA JUSCELINO K. OLIVEIRA	PRANCHA: 01/06
TRECHO 1	