




SEÇÃO DE CORTE EM SOLO E ATERRO

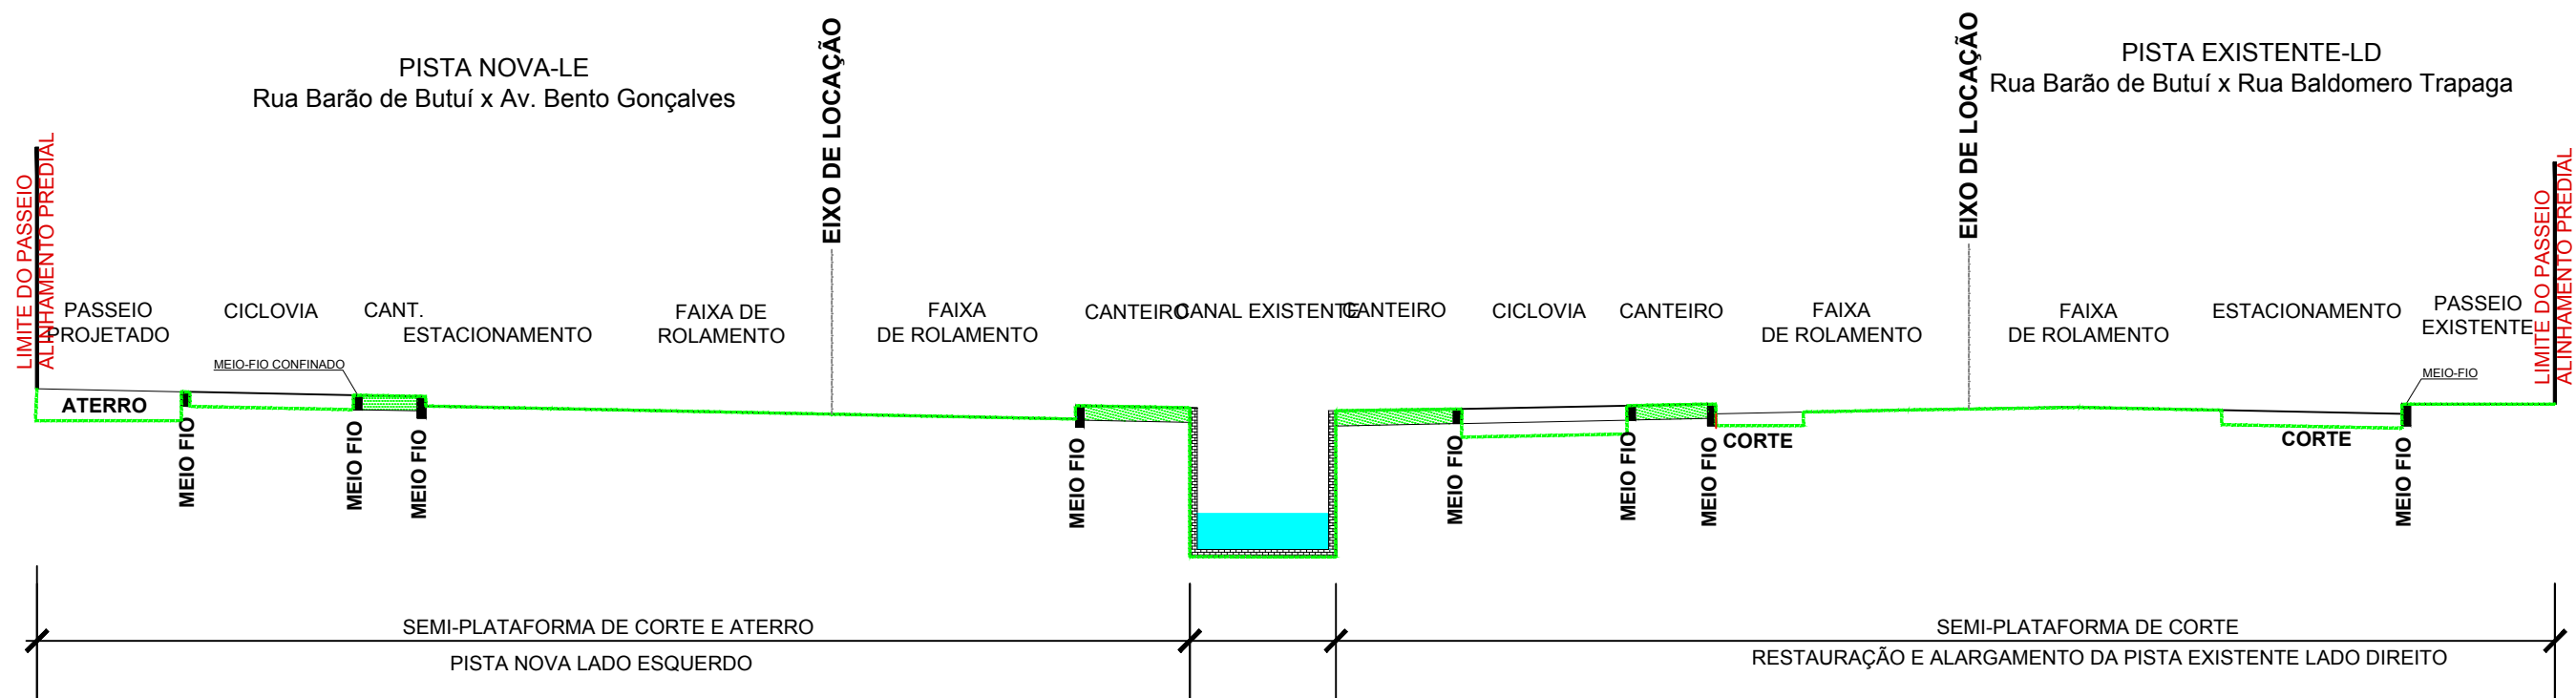

SEÇÃO DE CORTE EM SOLO E ATERRO

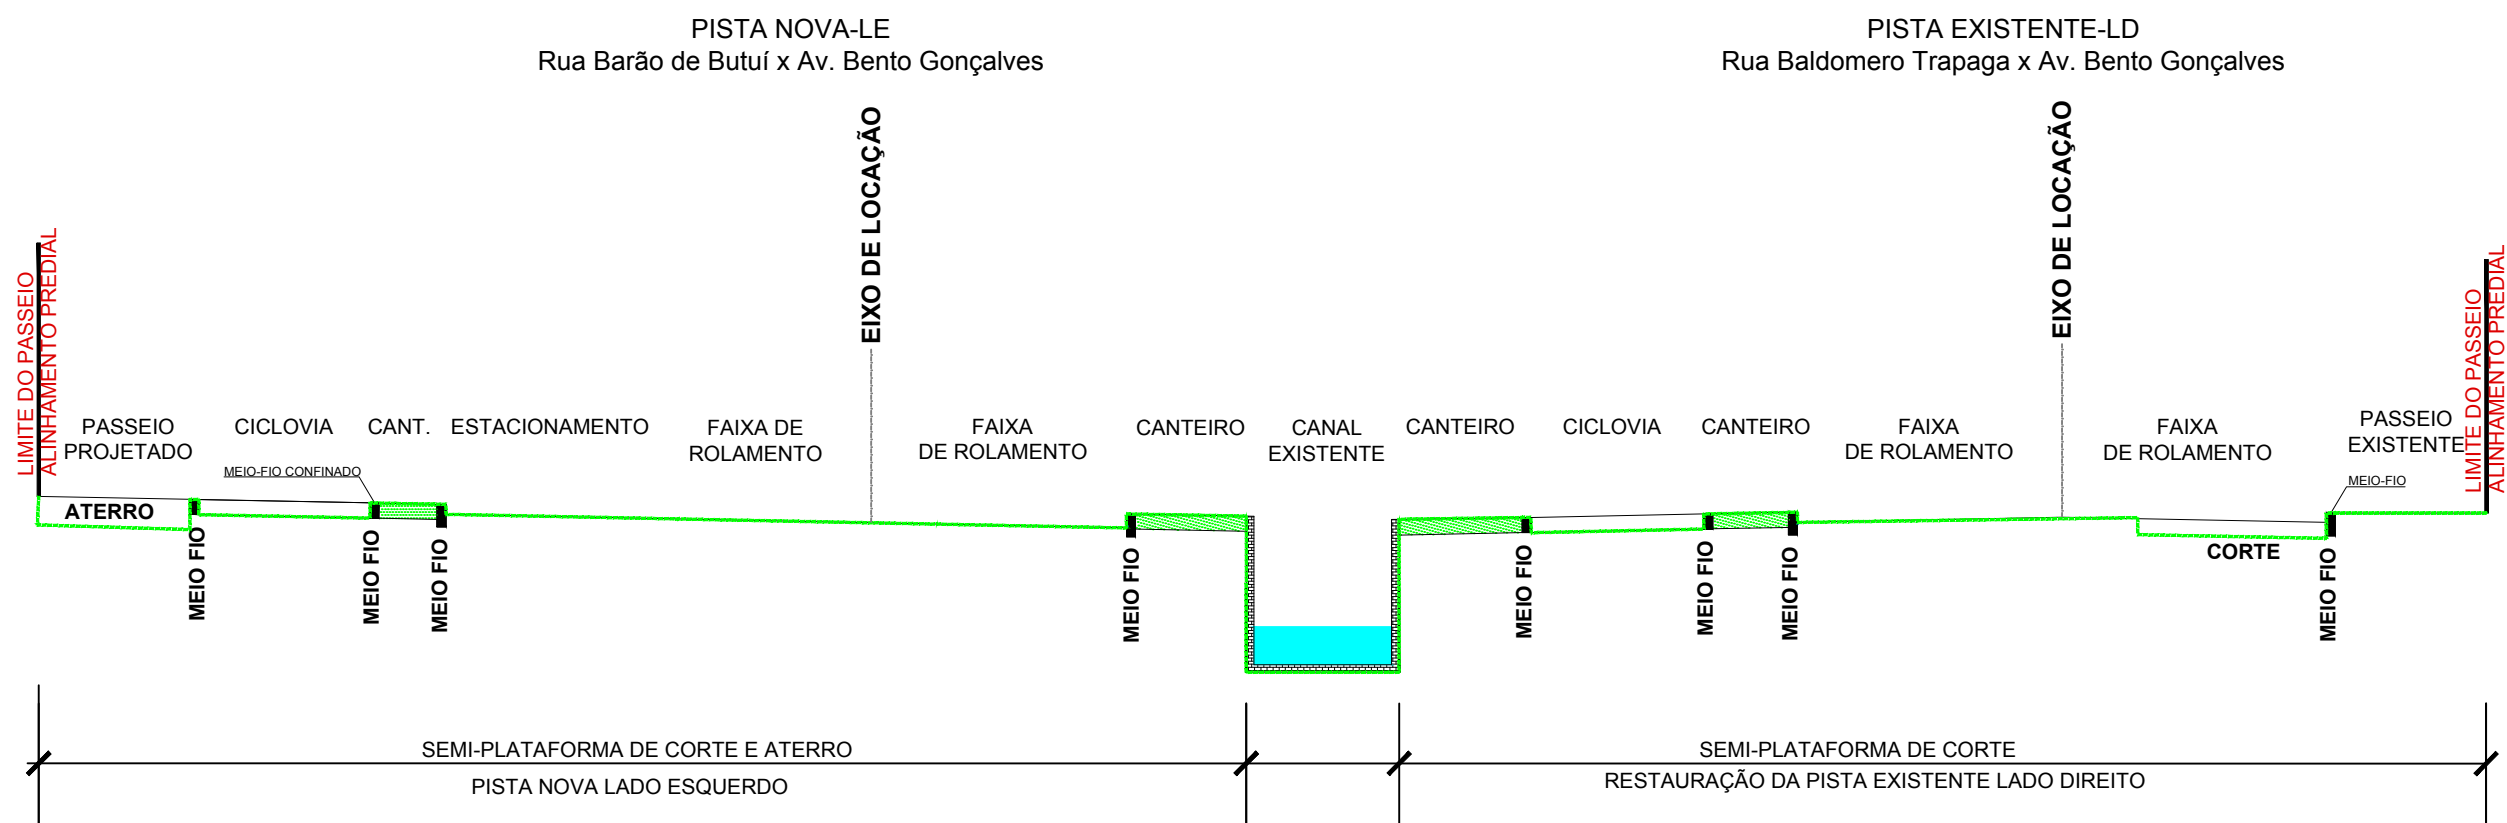

SEÇÃO DE CORTE E ATERRO EM SOLO

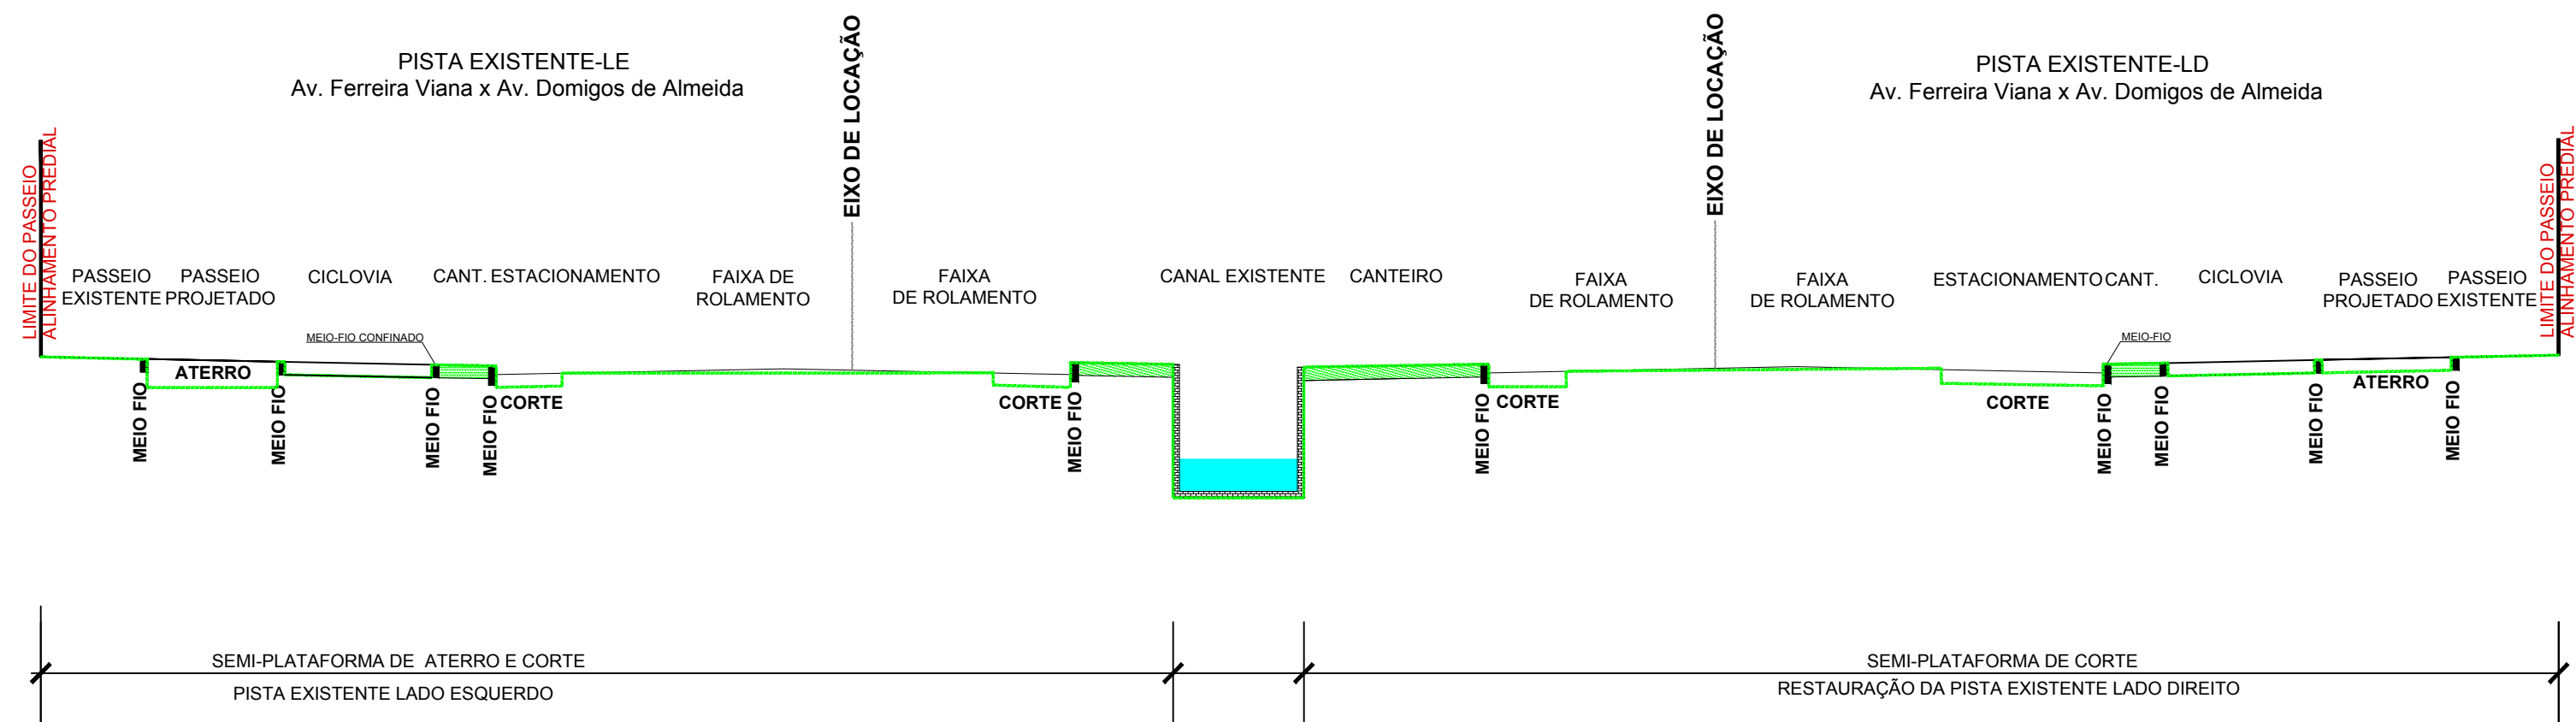

REVISÃO	OBSERVAÇÕES	DATA	VISTO
<div><div></div><div><b>PREFEITURA MUNICIPAL DE PELOTAS</b> UNIDADE DE GERENCIAMENTO DE PROJETOS - UGP</div><div></div></div>			
<b>PROJETO DE MOBILIDADE URBANA</b> Eduardo Leite - Prefeito Municipal   Jair Seidel - Secretário Executivo da UGP			
PROJETO:		ARQUIVO:	
INCORP CONSULTORIA E ASSESSORIA LTDA.		MUJK-01-PETRR00.dwg	
RESPONSÁVEL TÉCNICO:		DATA:	
ENGº JOSÉ CARLOS TEIXEIRA TEDESCO CREA: 005546/RS		FEV/2015	
PROJETO DE TERRAPLENAGEM		ESCALA:	
TRECHO:		REVISÃO:	
ZONA URBANA DO MUNICÍPIO DE PELOTAS/RS		R00	
AV. JUSCELINO KUBITSCHEK DE OLIVEIRA		PRANCHA:	
SEÇÕES TRANSVERSAIS TIPO		ÚNICA	