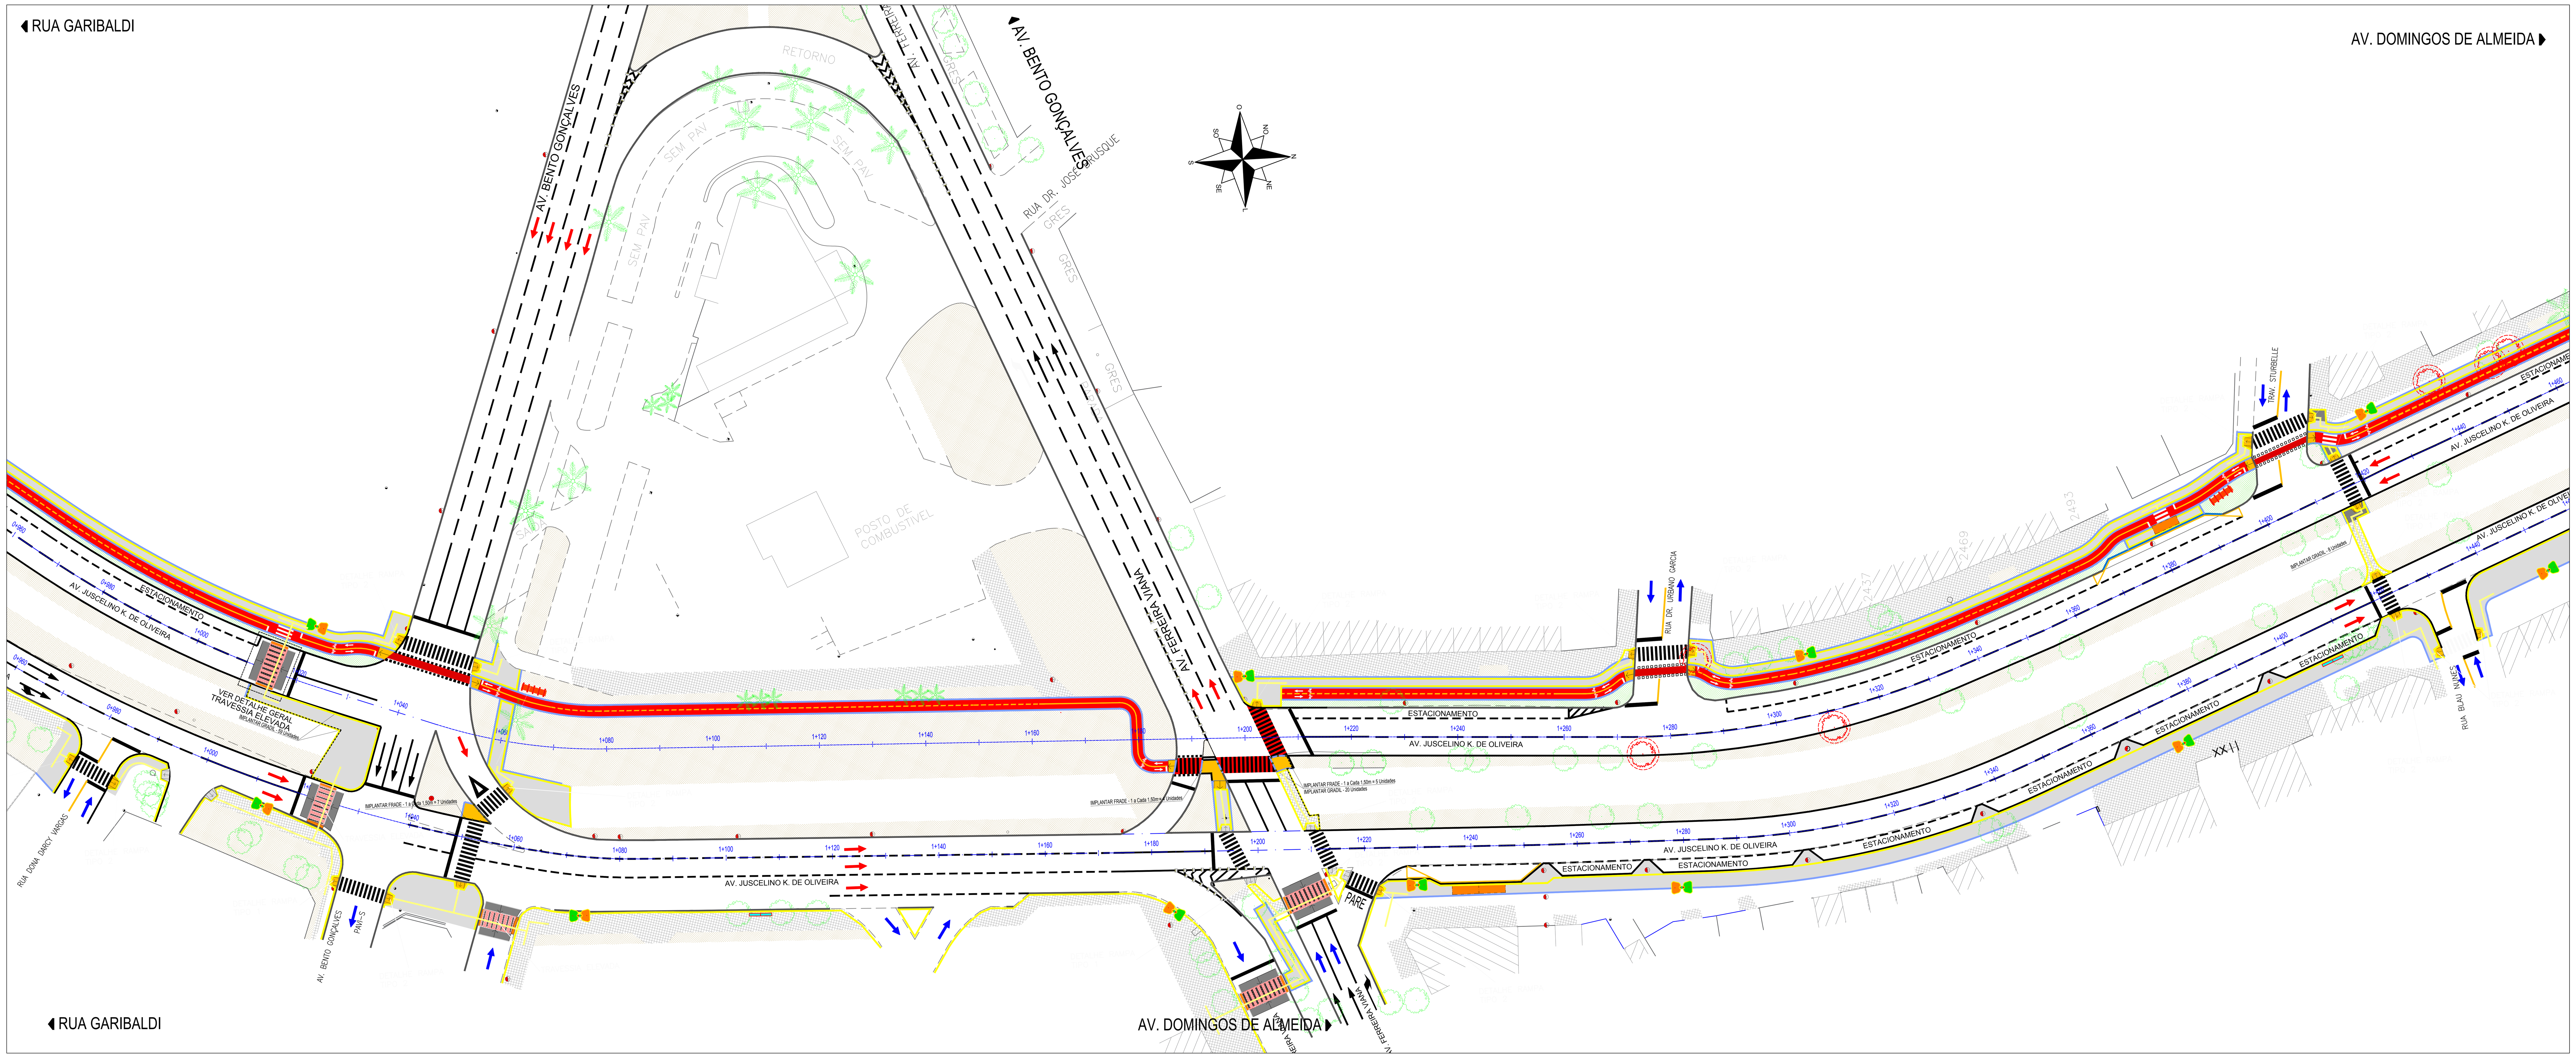

PLANTA BAIXA
ESCALA = 1/500

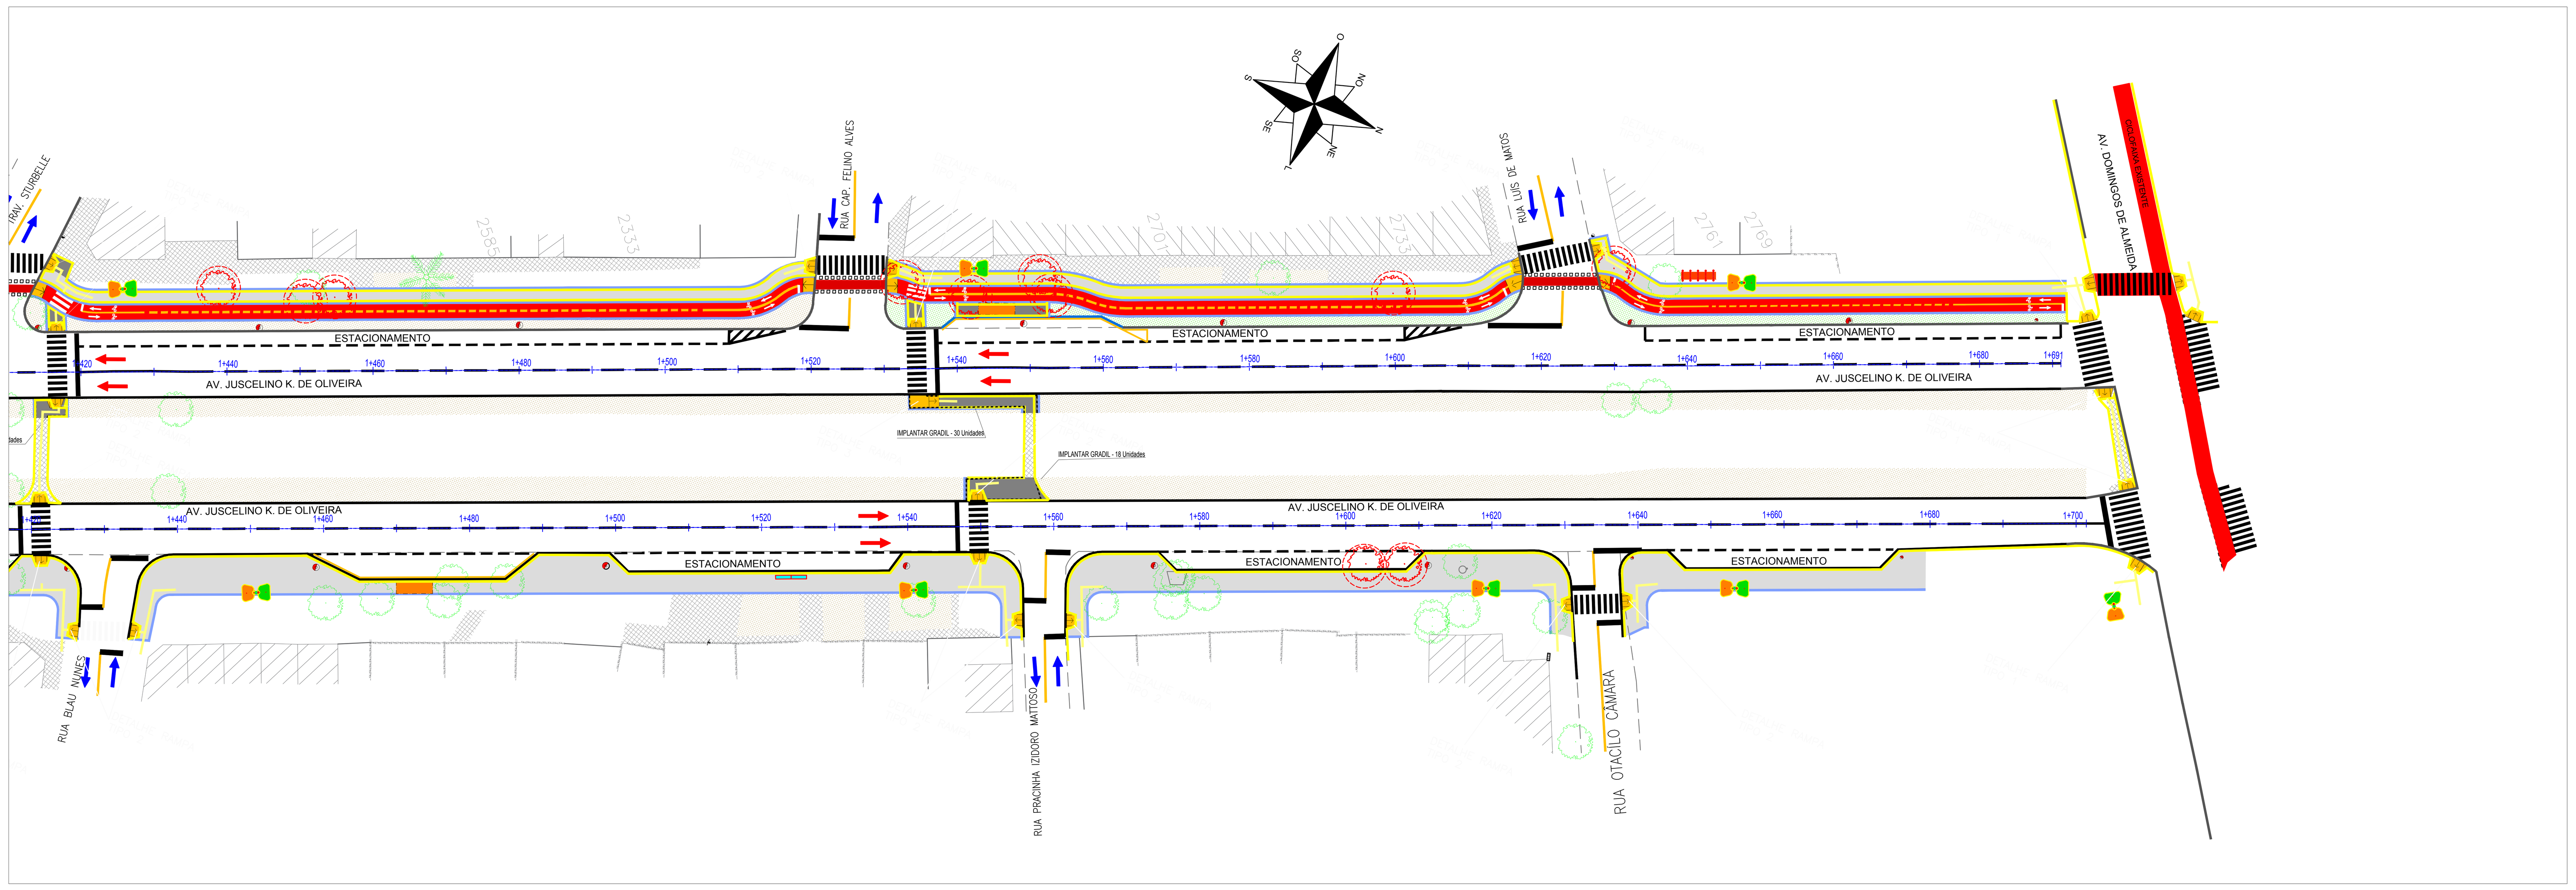

PLANTA BAIXA
ESCALA = 1/500

CONVENÇÕES DO PROJETO	
	MEIO–FIO
	MEIO–FIO ENTERRADO
	PODOTÁTIL DE ALERTA
	PODOTÁTIL DIRECIONAL
	GUIA REBAIXADA CICLOVIA
	GUARDA CORPO DE GRADIL
km	EIXO PROJETADO
	FLUXO PRINCIPAL
	FLUXO SECUNDÁRIO
	PASSEIO PROJETADO
	PASSEIO–EXISTENTE
	GRAMA
	CANTEIRO–EXISTENTE
	CICLOVIA
	TRAVESSIA EM NÍVEL
	LIXEIRAS
	PARADA DE ÔNIBUS – Passeios com largura maior que 3,20m
	PARADA DE ÔNIBUS – Passeios com largura menor que 3,20m
	FRADES
	BICICLETÁRIOS
	BANCOS
	POSTES EXISTENTES
	ÁRVORES A REMOVER
	ÁRVORES EXISTENTES
	REBAIXO DE CALÇADA
	REBAIXO DE CALÇADA EXISTENTE

REVISÃO	OBSERVAÇÕES	DATA	VISTO

PREFEITURA MUNICIPAL DE PELOTAS
UNIDADE GESTORA DE PROJETOS - UGP

P R O J E T O DE MOBILIDADE URBANA

Eduardo Leite - Prefeito Municipal | Jair Seidel - Secretário Executivo da UGP

PROJETO: *INCORP CONSULTORIA E ASSESSORIA LTDA.*
ARQUIVO: MUJK–01–PEURR06.dwg
RESPONSÁVEL TÉCNICO: *ENGº JOSÉ CARLOS TEIXEIRA TEDESCO CREA: 005546/RS*
DATA: AGO/2015
PROJETO URBANÍSTICO
ESCALA: 1:500
ZONA URBANA DO MUNICÍPIO DE PELOTAS/RS
REVISÃO: R06
AVENIDA JUSCELINO KUBITSCHEK DE OLIVEIRA
PRANCHA: **02/02**
PLANTA BAIXA