




4 SEÇÃO TRANSV. 1,50m
ESC: 1/50

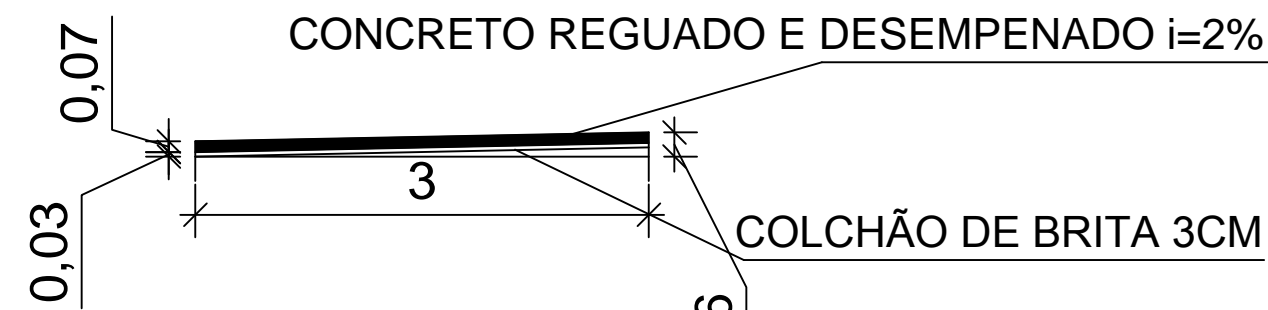


5 SEÇÃO TRANSV. 3,00m
ESC: 1/50

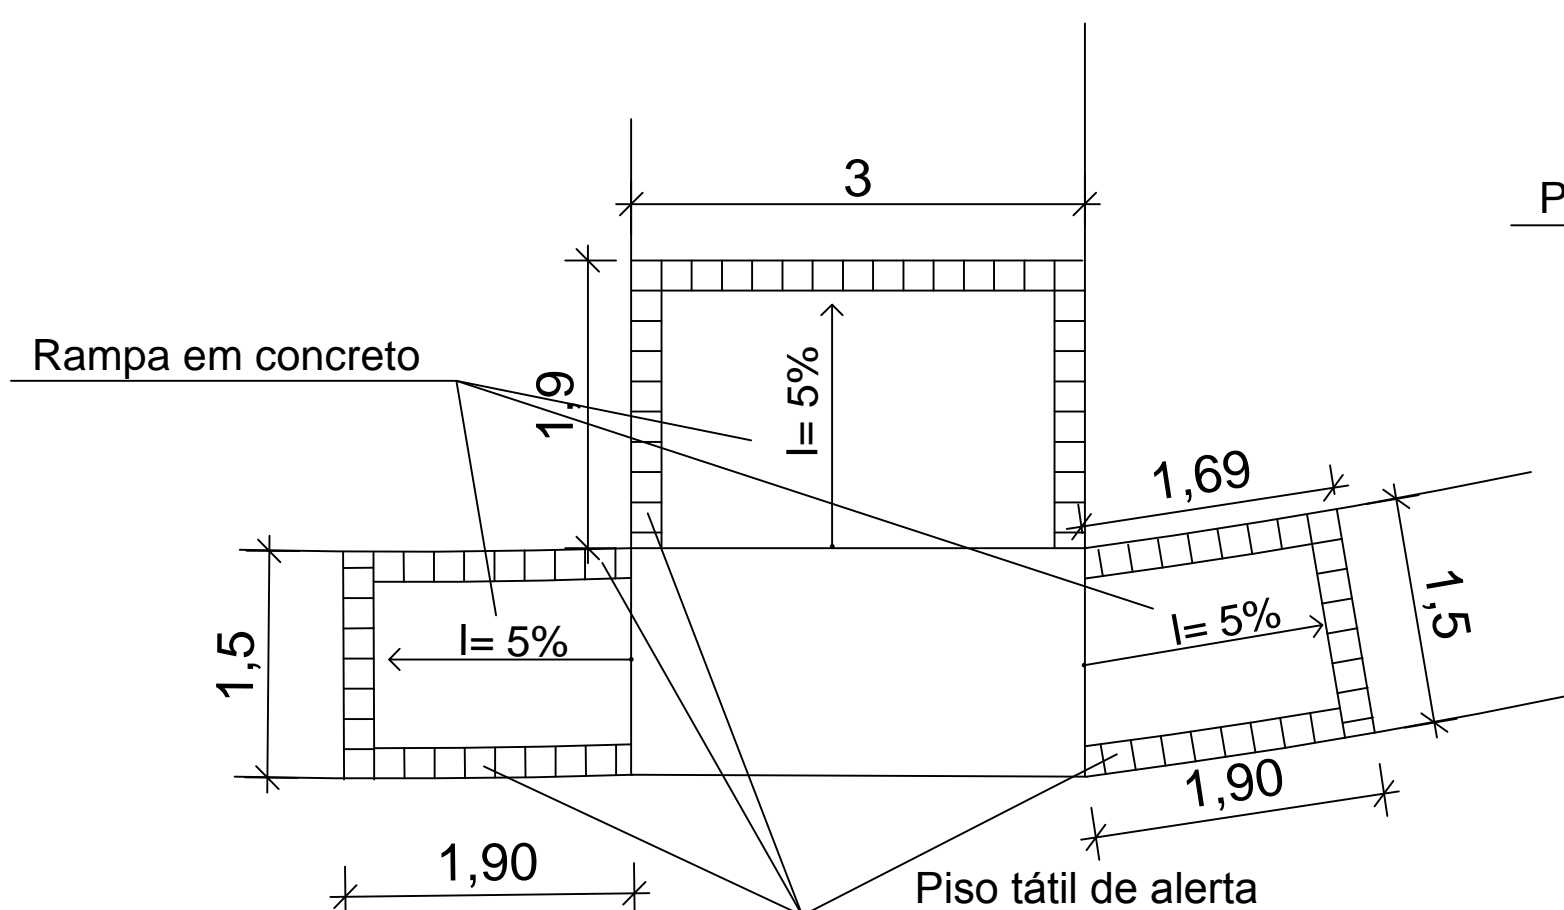

1 RAMPAS DE ACESSO A
ESC: 1/50

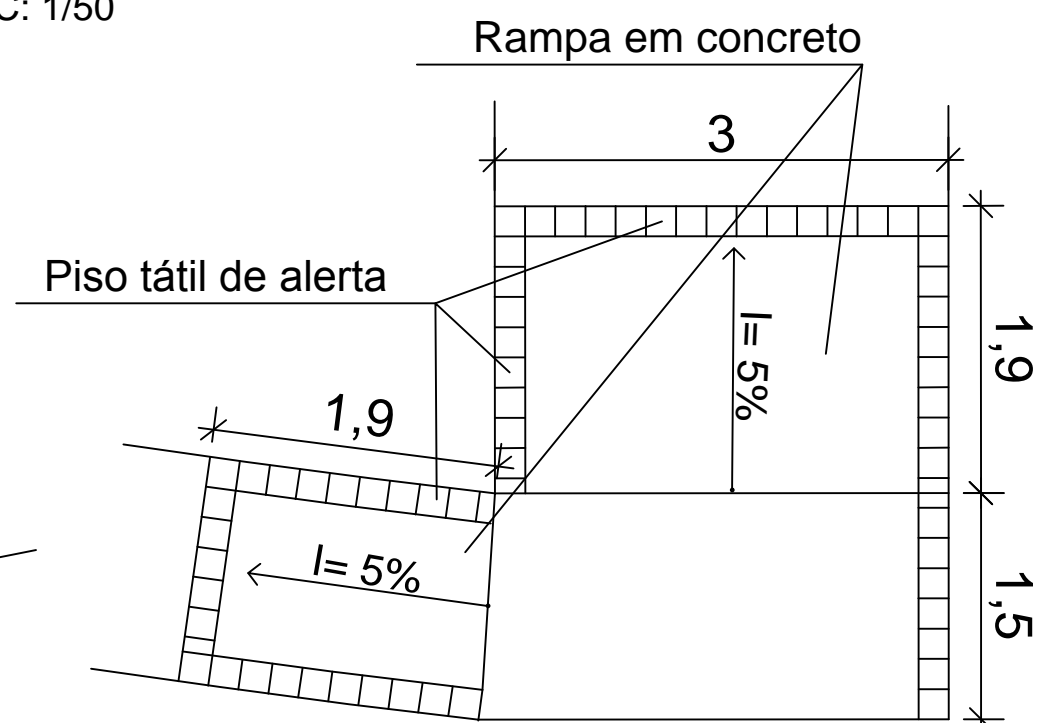

3 RAMPAS DE ACESSO B
ESC: 1/50

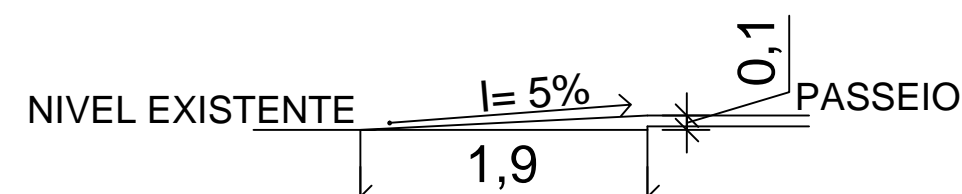

2 INCLINAÇÃO DAS RAMPAS
ESC: 1/50

UNIDADE
GERENCIAMENTO DE PROJETOS



PROJETO DE ACESSIBILIDADE PRAÇA SIMÕES LOPES

PAVIMENTO DOS PASSEIOS E RAMPAS

AV. VISCONDESSA DA GRAÇA / ESQ. AV VISCONDE DA GRAÇA

ESCALA Indicada

DATA: 10 DE MAIO DE 2013

PRANCHA

Projeto: Eng.Civil Mauro Gastal Viana CREA 49860

Secretário Executivo Jair Seidel

03