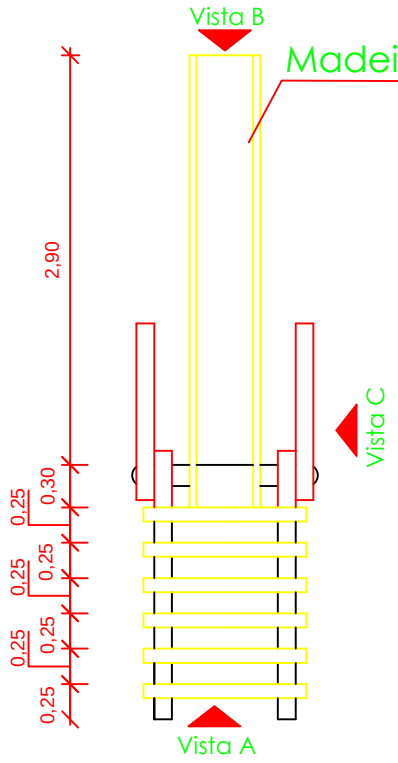

Planta baixa

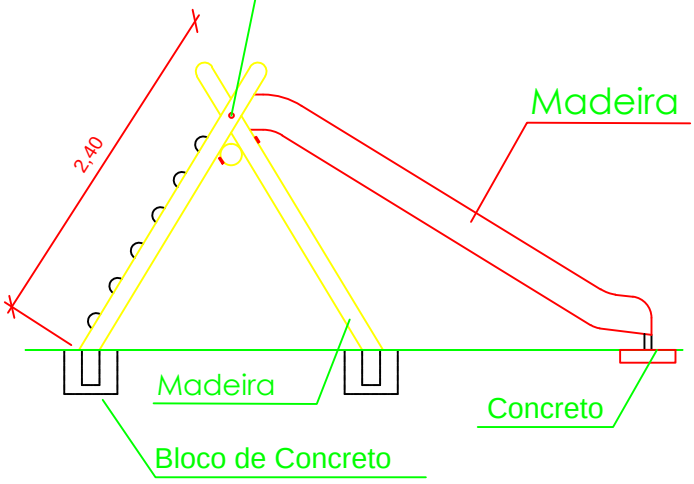

Vista C

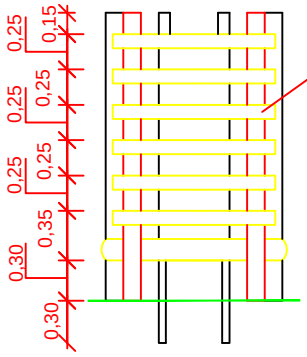

Vista A

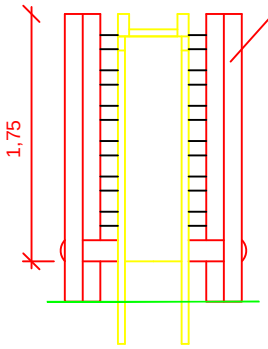

Vista B

Detalhamento escorregador

E: 1/50

PREFEITURA MUNICIPAL DE PELOTAS
UNIDADE DE GERENCIAMENTO DE PROJETOS

SECRETÁRIO EXECUTIVO: JAIR SEIDEL

EQUIPE TÉCNICA:

ARQ. FERNANDO SPARENBERG
CREA: RS45612

Praça Bairro Simões Lopes
Detalhamento Equipamentos Urbanos

TURISMO NO BRASIL
Contrato 366.174-39

PREFEITURA DE PELOTAS

ESCALA: 1/50

PRANCHA: 4/7