



NORTE

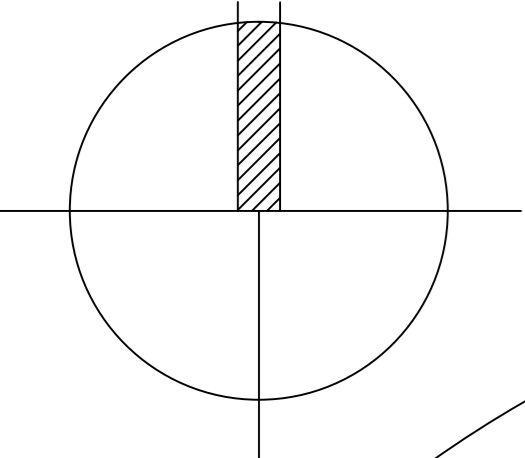

LOCALIZAÇÃO

ESC:S/E

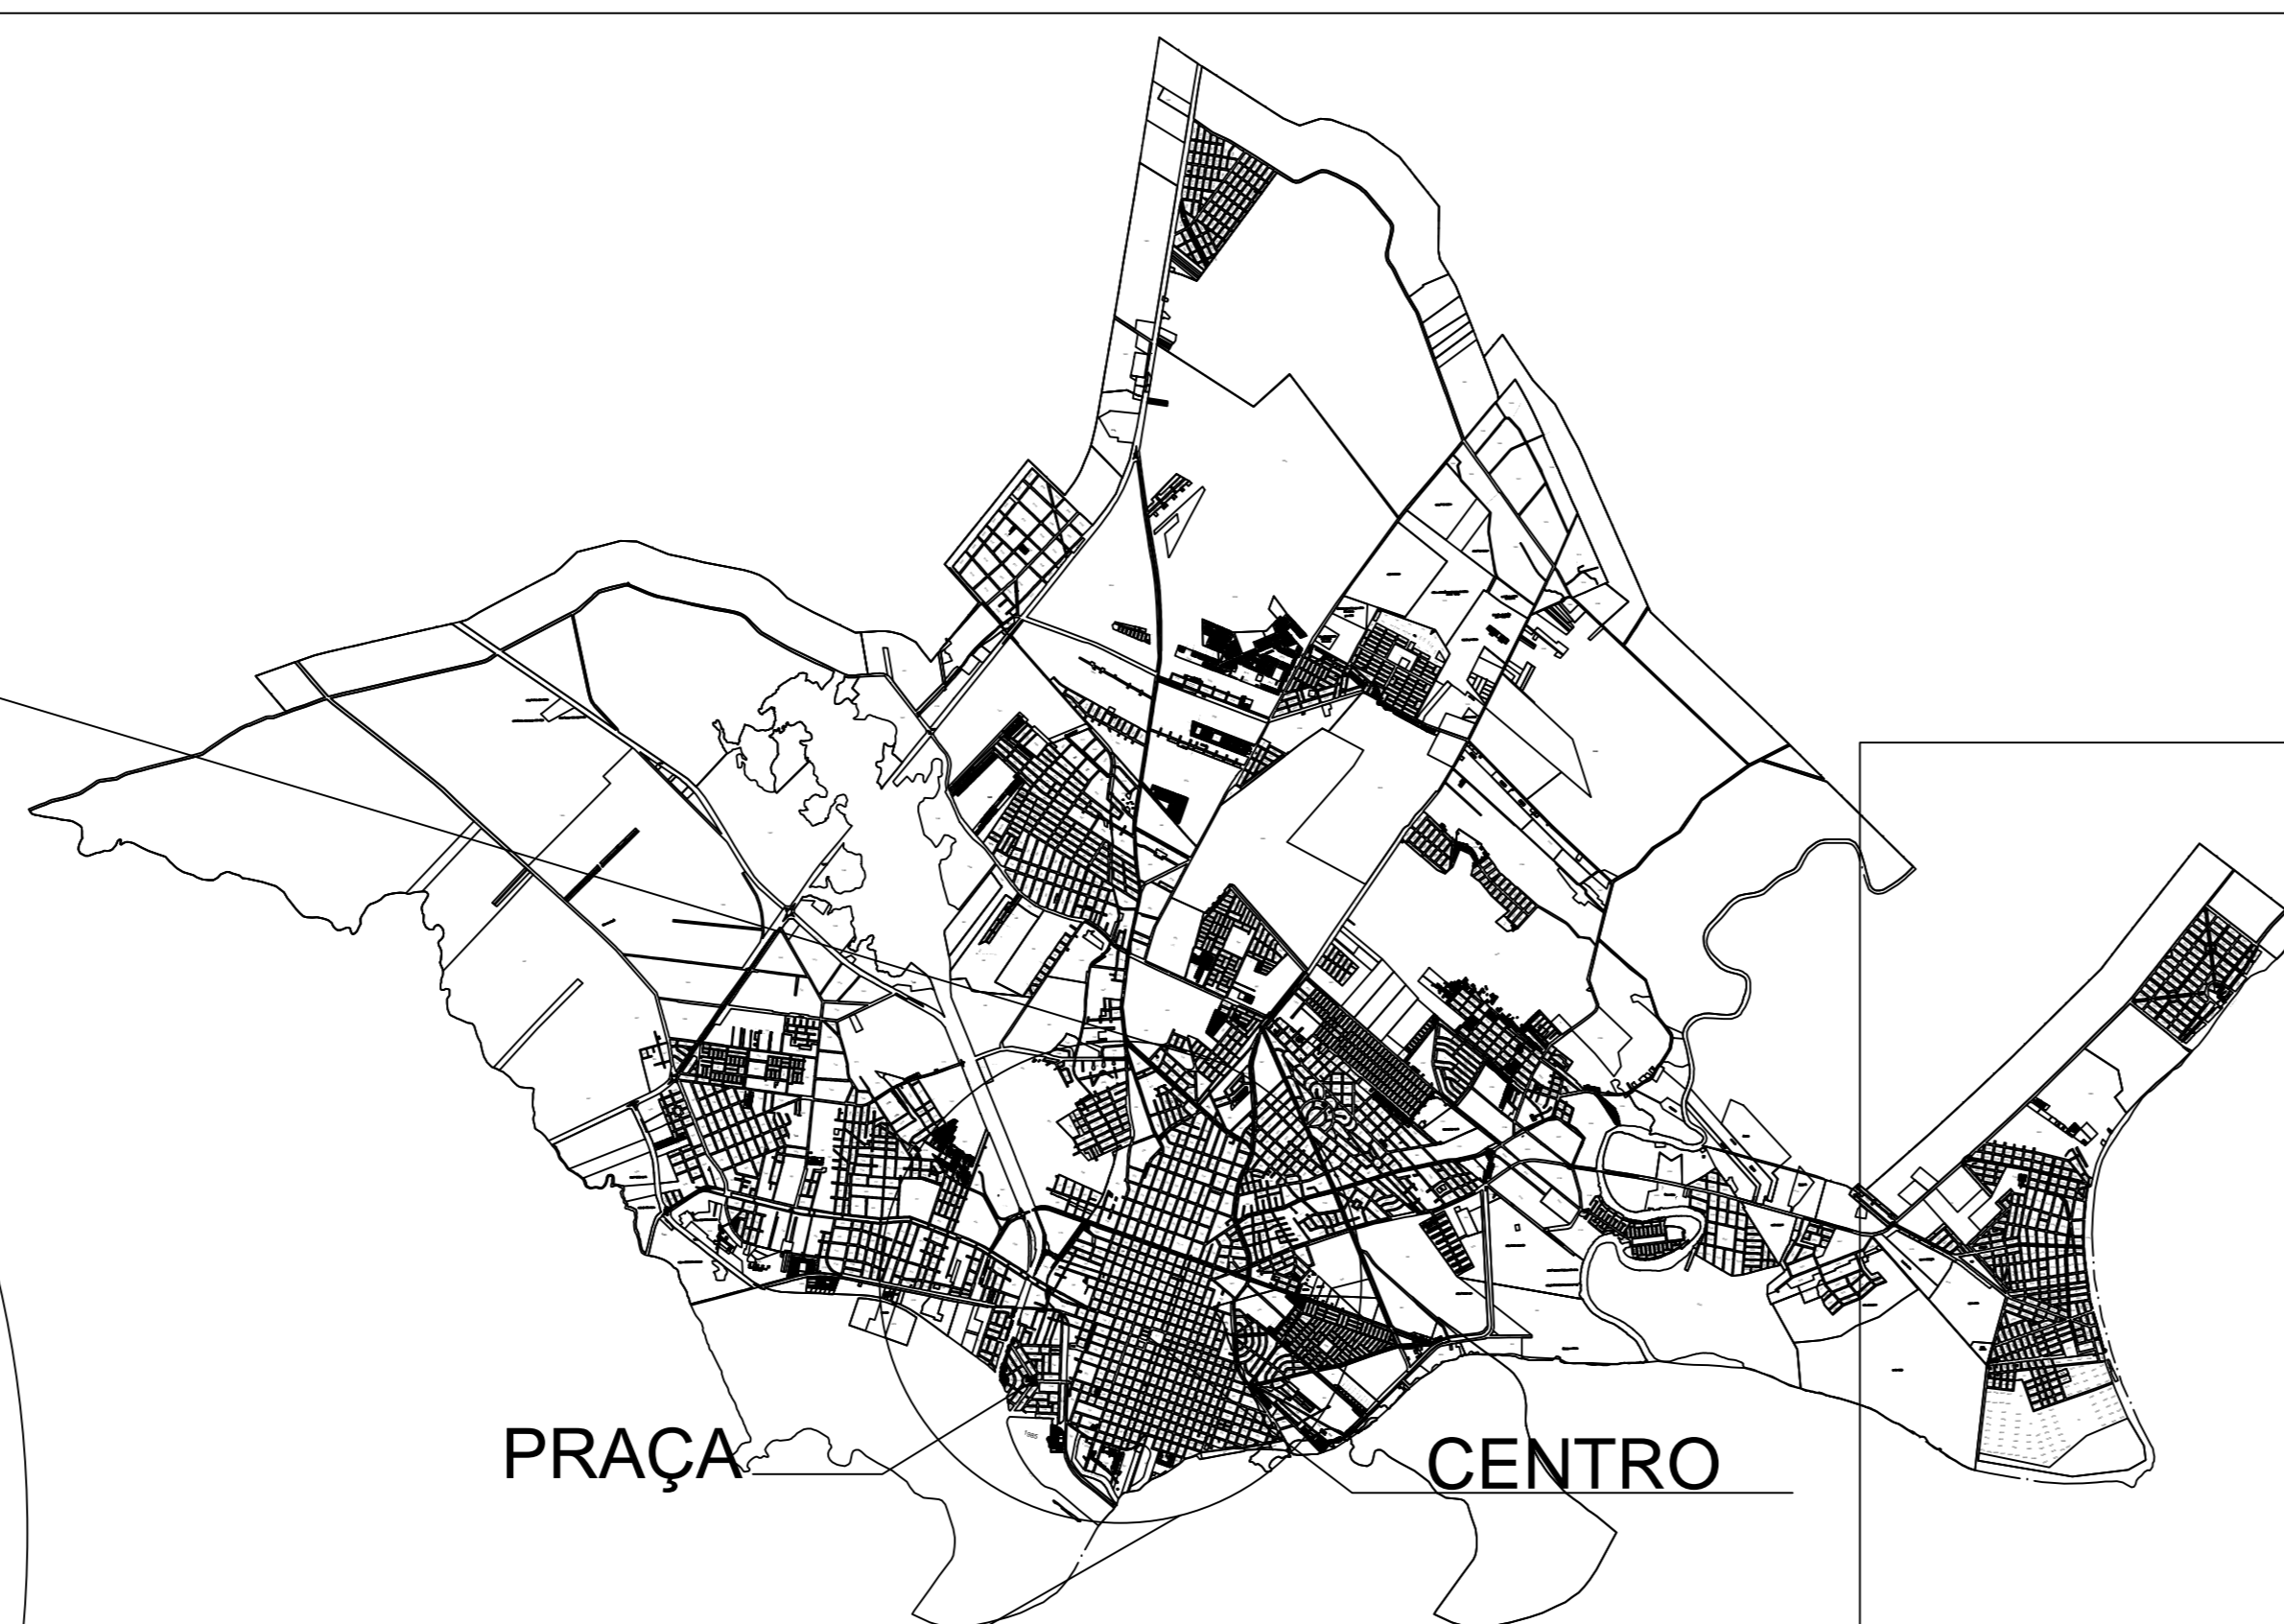

SITUAÇÃO

ESC:S/E

SECRETARIA DE QUALIDADE AMBIENTAL-SQA DEPARTAMENTO DE POLÍTICAS AMBIENTAIS- DPA		
PROJETO DE PAISAGISMO PRAÇA SIMÕES LOPES		
LOCALIZAÇÃO E SITUAÇÃO		
AV. VISCONDESSA DA GRAÇA / ESQ. AV VISCONDE DA GRAÇA		
ESCALA Sem escala	DATA: 13 DE SETEMBRO 2011	PRANCHAS
Projeto: Arq./Paisag. Fernando Sparenberg - CREA 45612 Desenho: Acadêmico Maurício Danelon		01