



VISTA FRONTAL


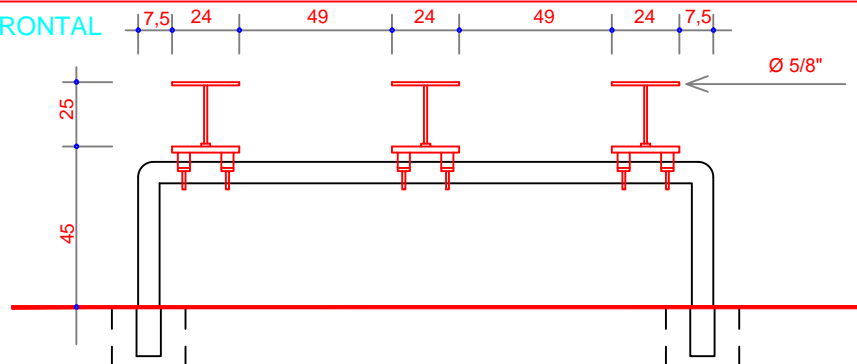


VISTA LATERAL

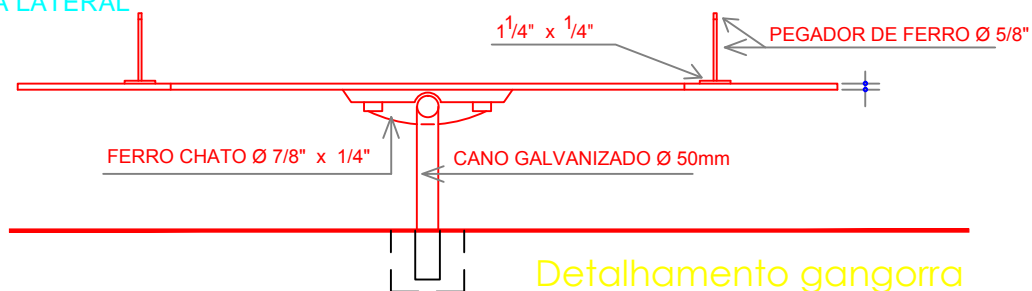

Detalhamento gangorra  
E: 1/25

VISTA SUPERIOR

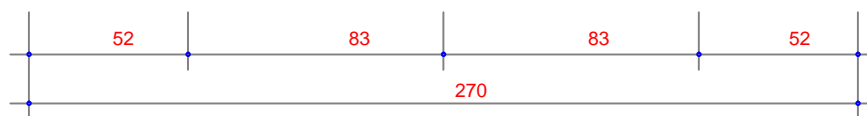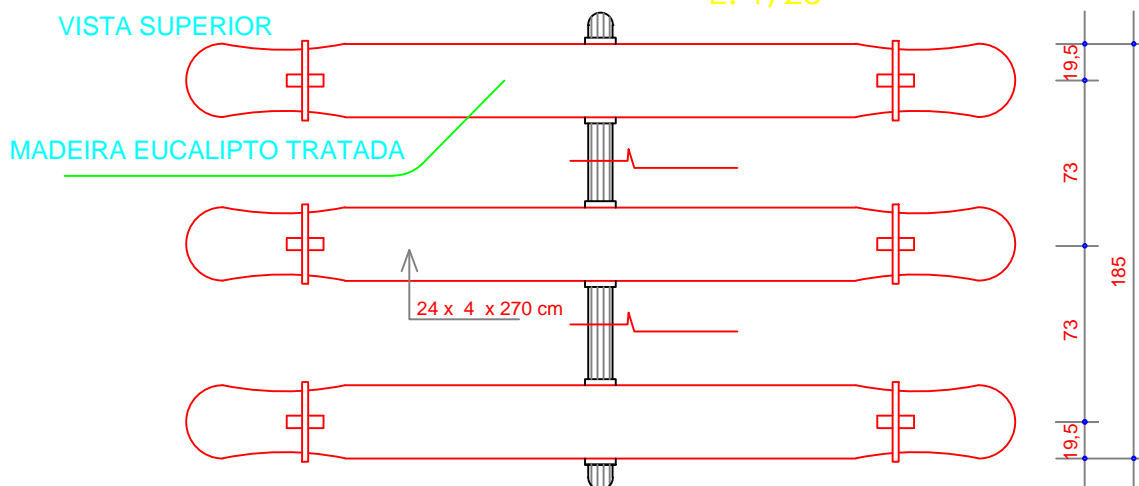

PREFEITURA MUNICIPAL DE PELOTAS  
UNIDADE DE GERENCIAMENTO DE PROJETOS

SECRETÁRIO: JAIR SEIDEL  
EXECUTIVO:  
EQUIPE TÉCNICA:

ARQ.FERNANDO SPARENBERG  
CREA:RS 45612

Praça Bairro Simões Lopes  
Detalhamento Equipamentos Urbanos

TURISMO DO BRASIL  
Contrato 366.174-39



**PREFEITURA  
DE PELOTAS**

ESCALA:

1/25

PRANCHA:

5/7