



QUADRO DE ÁREAS	
ÁREA MÍNIMA DO TERRENO: 35 metros x 45 metros =	1.575,00 m²
ÁREA OCUPADA COB.: 890,73 m²	
ÁREA CONSTRUÍDA: 774,08 m²	
TAXA DE OCUPAÇÃO: 56,55 %	
COEFICIENTE DE APROVEITAMENTO: 0,49	

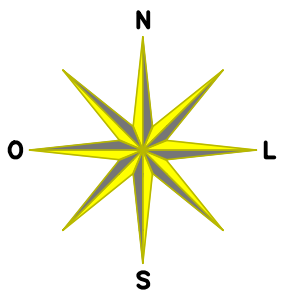


E.M.E.I. SANGA FUNDA
Proinfância/PAC 2 - Tipo 2

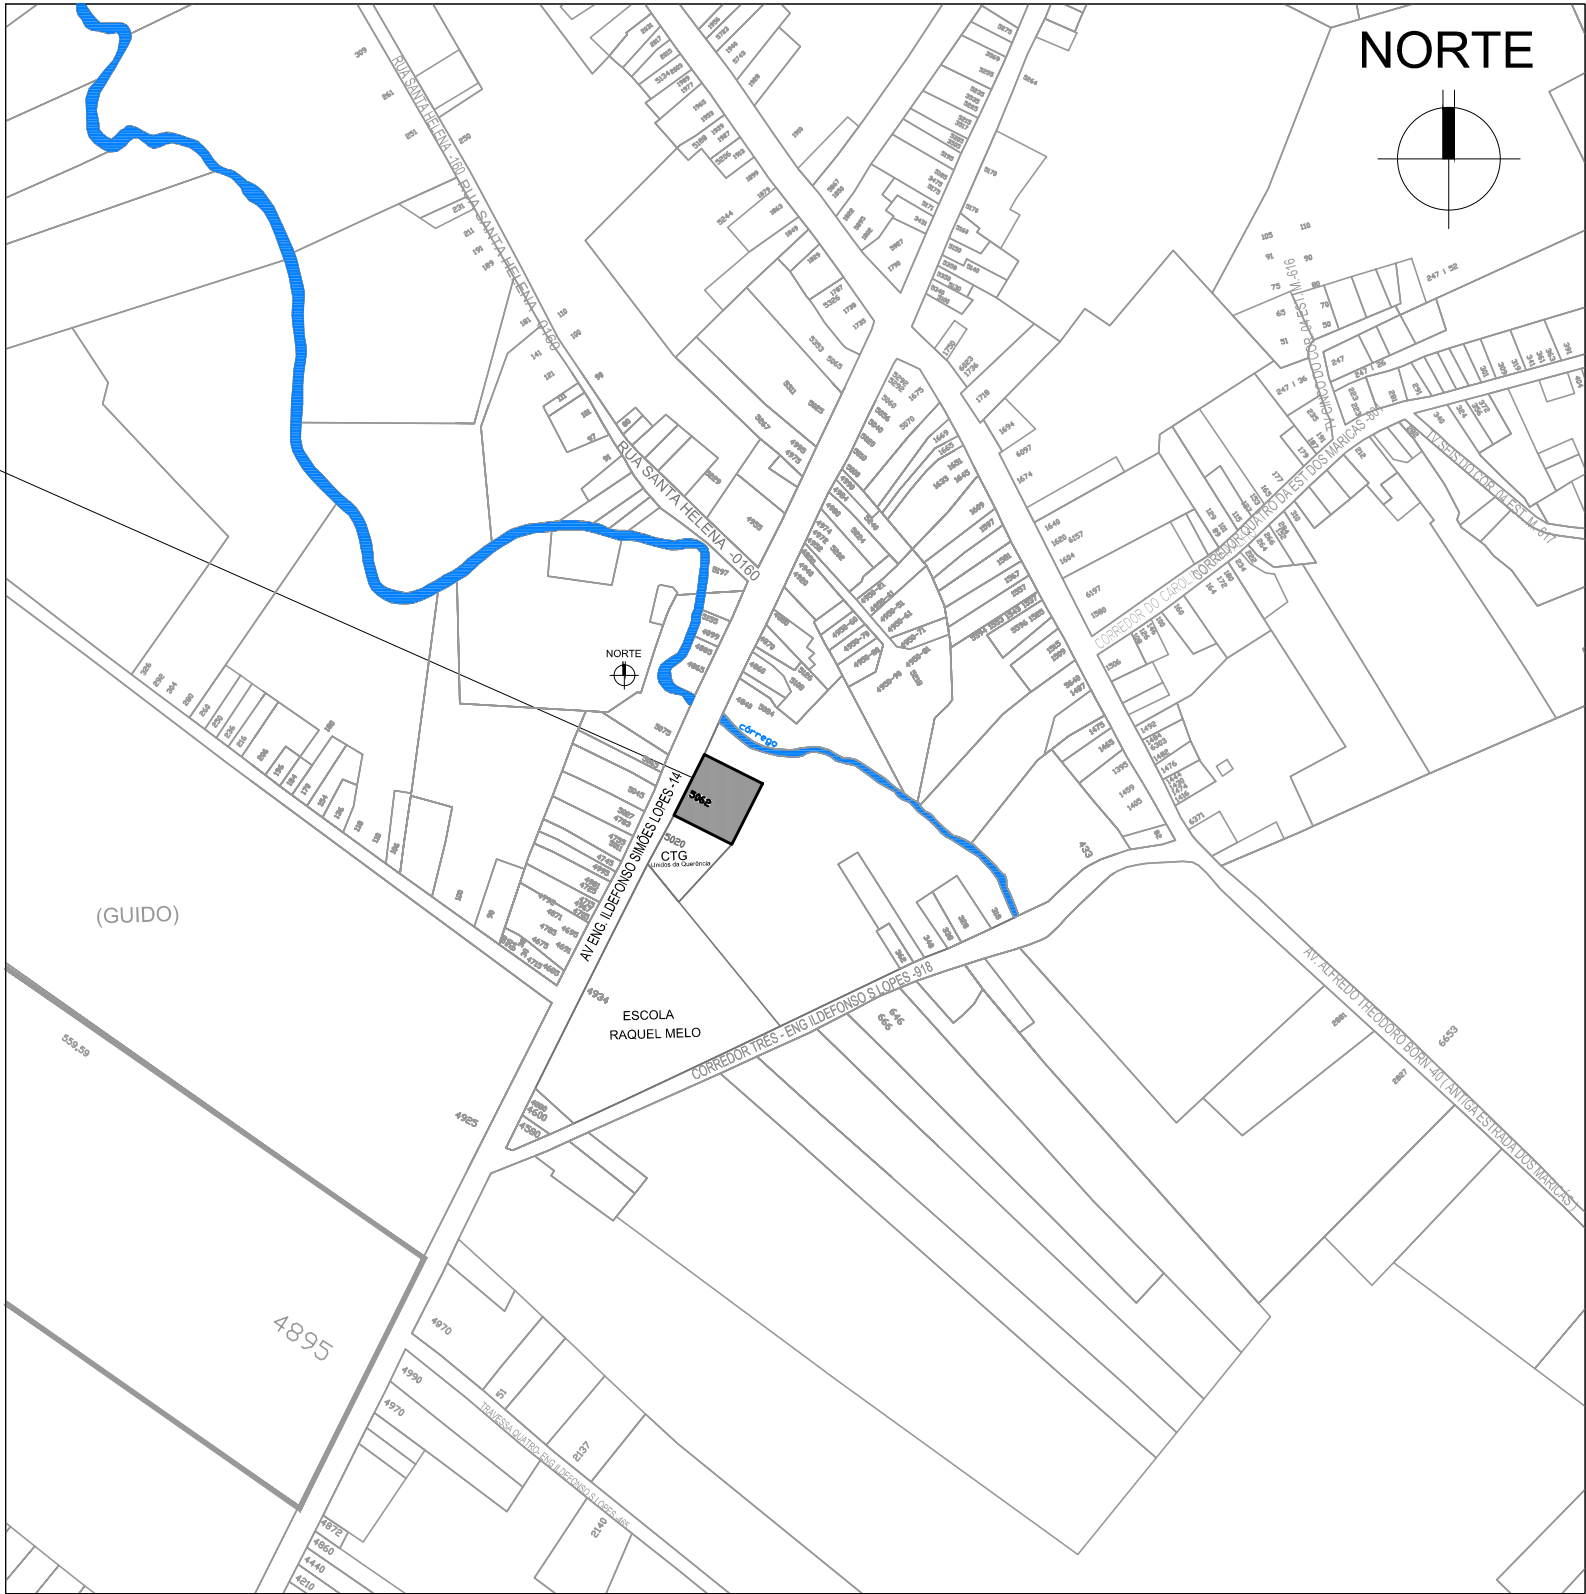

1

SITUAÇÃO
ESC: 1/5000

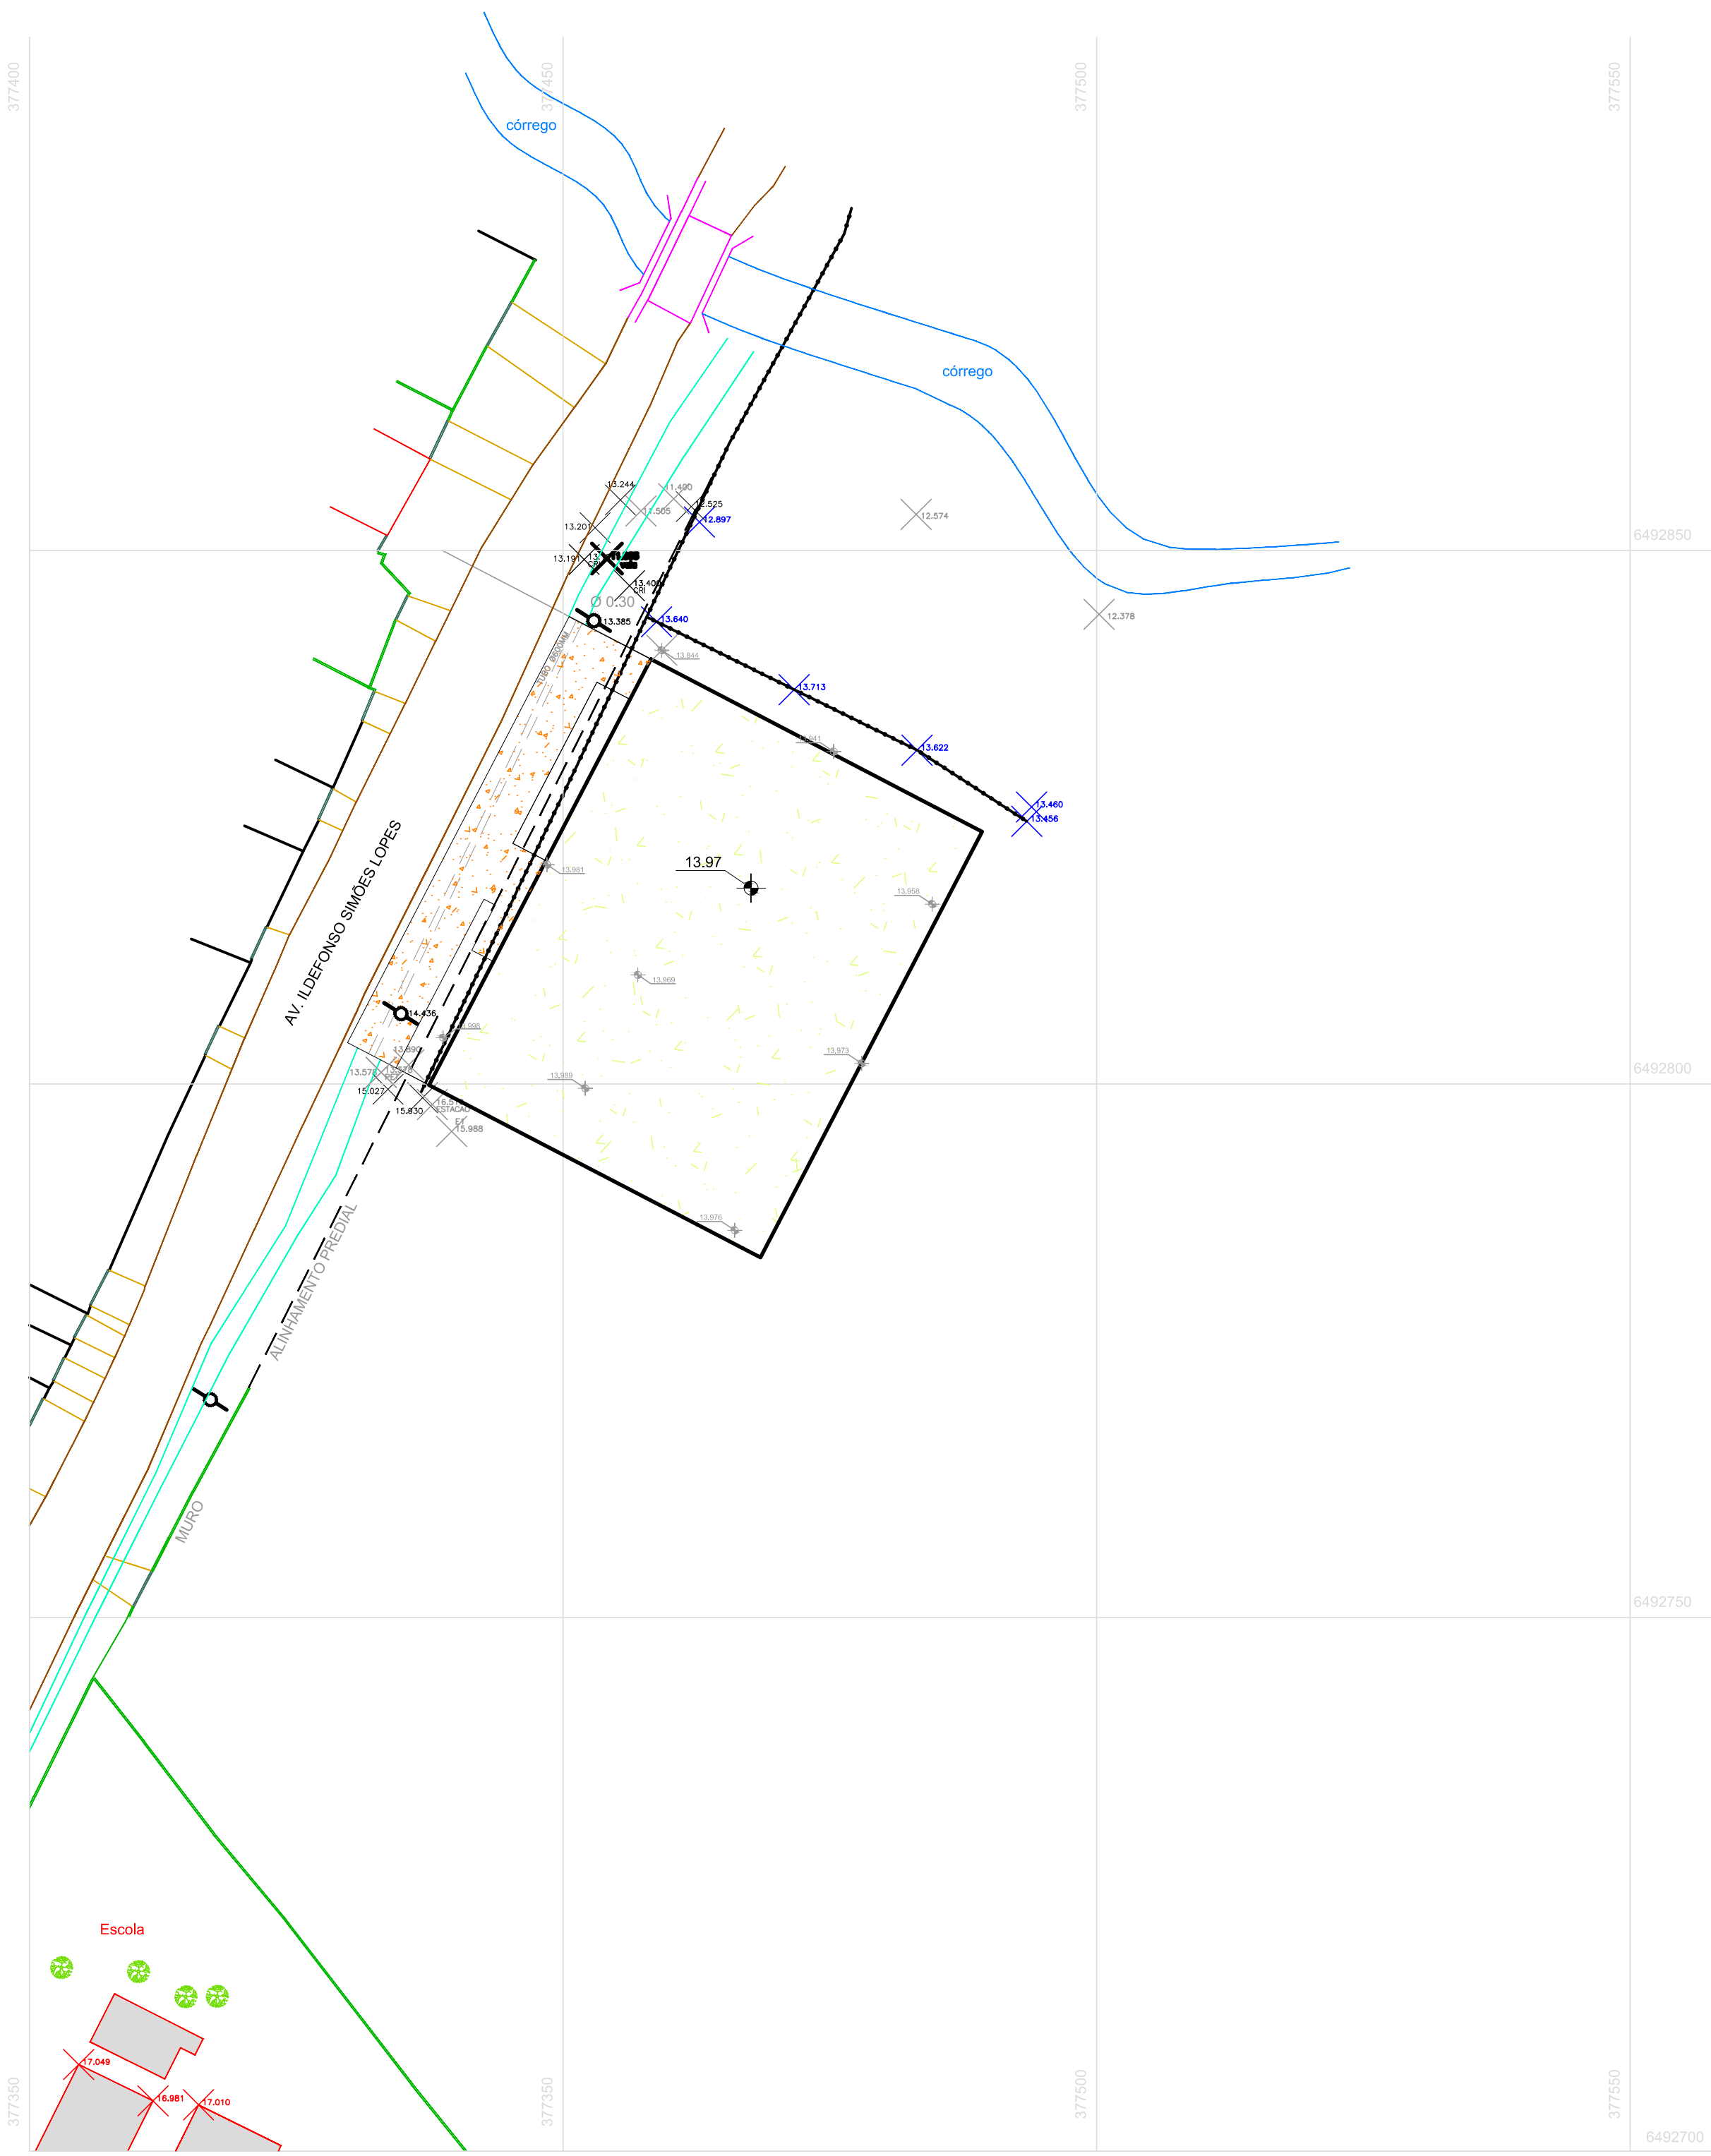

- CONVENÇÕES
- POSTE (POS)
 - ESTRADA / CAMINHO
 - CERCA (CER)
 - MURO (MUR)
 - PORTÃO (PORTÃO)
 - VALA (VAL)
 - ORELHÃO (ORE)
 - ACESSO (ACE)
 - ÁRVORE (ARV)
 - EDIFICAÇÃO (EDA)
 - ÁREA ATERRADA
 - ÁREA A SER ATERRADA
 - COTA
 - ALINHAMENTO PREDIAL
 - POLIGONAL IMPLANTAÇÃO 35x45m

DADOS TÉCNICOS
SISTEMA DE PROJEÇÃO UNIVERSAL
TRANSVERSA DE MERCATOR - U.T.M.
MERIDIANO CENTRAL - 51° W. Gr.
DATUM HORIZONTAL - SIRGAS 2000

CONVENÇÃO COTAS
ONDE 13.97=COTA DA ÁREA TERRAPLANADA
ONDE 14.164=COTA 0.00 DO ARQUITETÔNICO
ONDE 14.364=COTA 0.20 DO ARQUITETÔNICO



UNIDADE DE GERENCIAMENTO DE PROJETOS

PROGRAMA PROINFÂNCIA - PROJETO TIPO 2

E.M.E.I. SANGA FUNDA
AV. ENG. ILDEFONSO SIMÕES LOPES, N° 5062

PLANTA DE SITUAÇÃO / LOCALIZAÇÃO

EQUIPE TÉCNICA DA UGP

Arq. Elise Lopes Dutra - CAU RS A46844-4
Arq. Estela Azeredo Halpern - CAU RS A42815-9
Engº. Civil Mirela Silveira de Faria - CREA RS 146401
Engº. Civil Vinicius Ferreira - CREA RS 150330

Av. Ferreira Viana, nº. 1135, Areal, CEP 96085-000, Pelotas/RS - Tel.: (053) 3227 15 13
Site: www.pelotas.rs.gov.br - E-mail: ugp@pelotas.com.br

Data
JAN/ 2016

Escala
INDICADA

Prancha
01/02

2

LOCALIZAÇÃO
ESC: 1/500