




1 DET. GENÉRICO DO ATERRAMENTO NA FUNDAÇÃO
SEM ESCALA

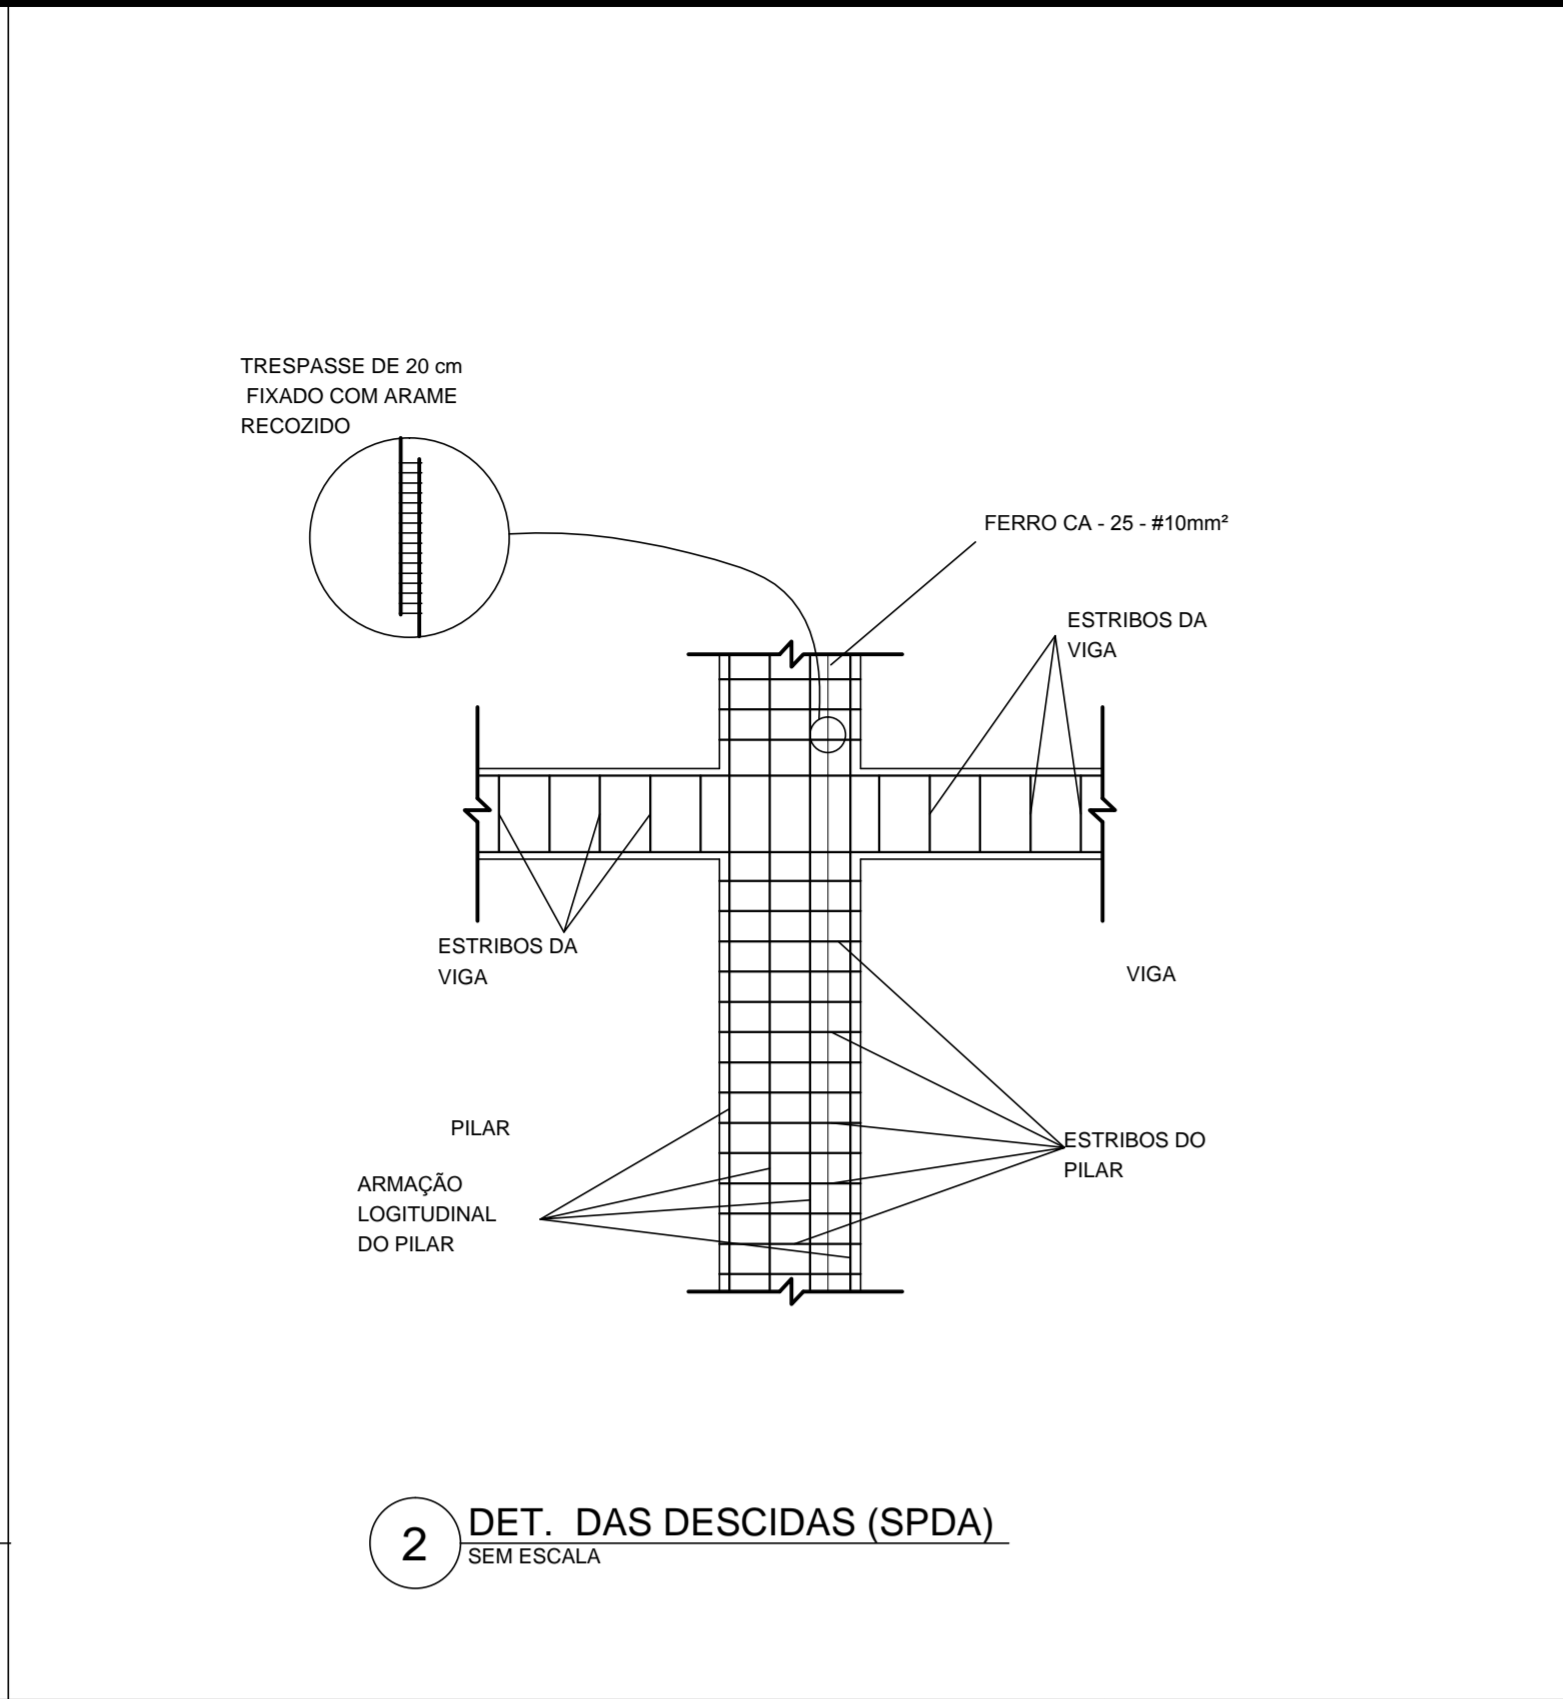


2 DET. DAS DESCIDAS (SPDA)
SEM ESCALA

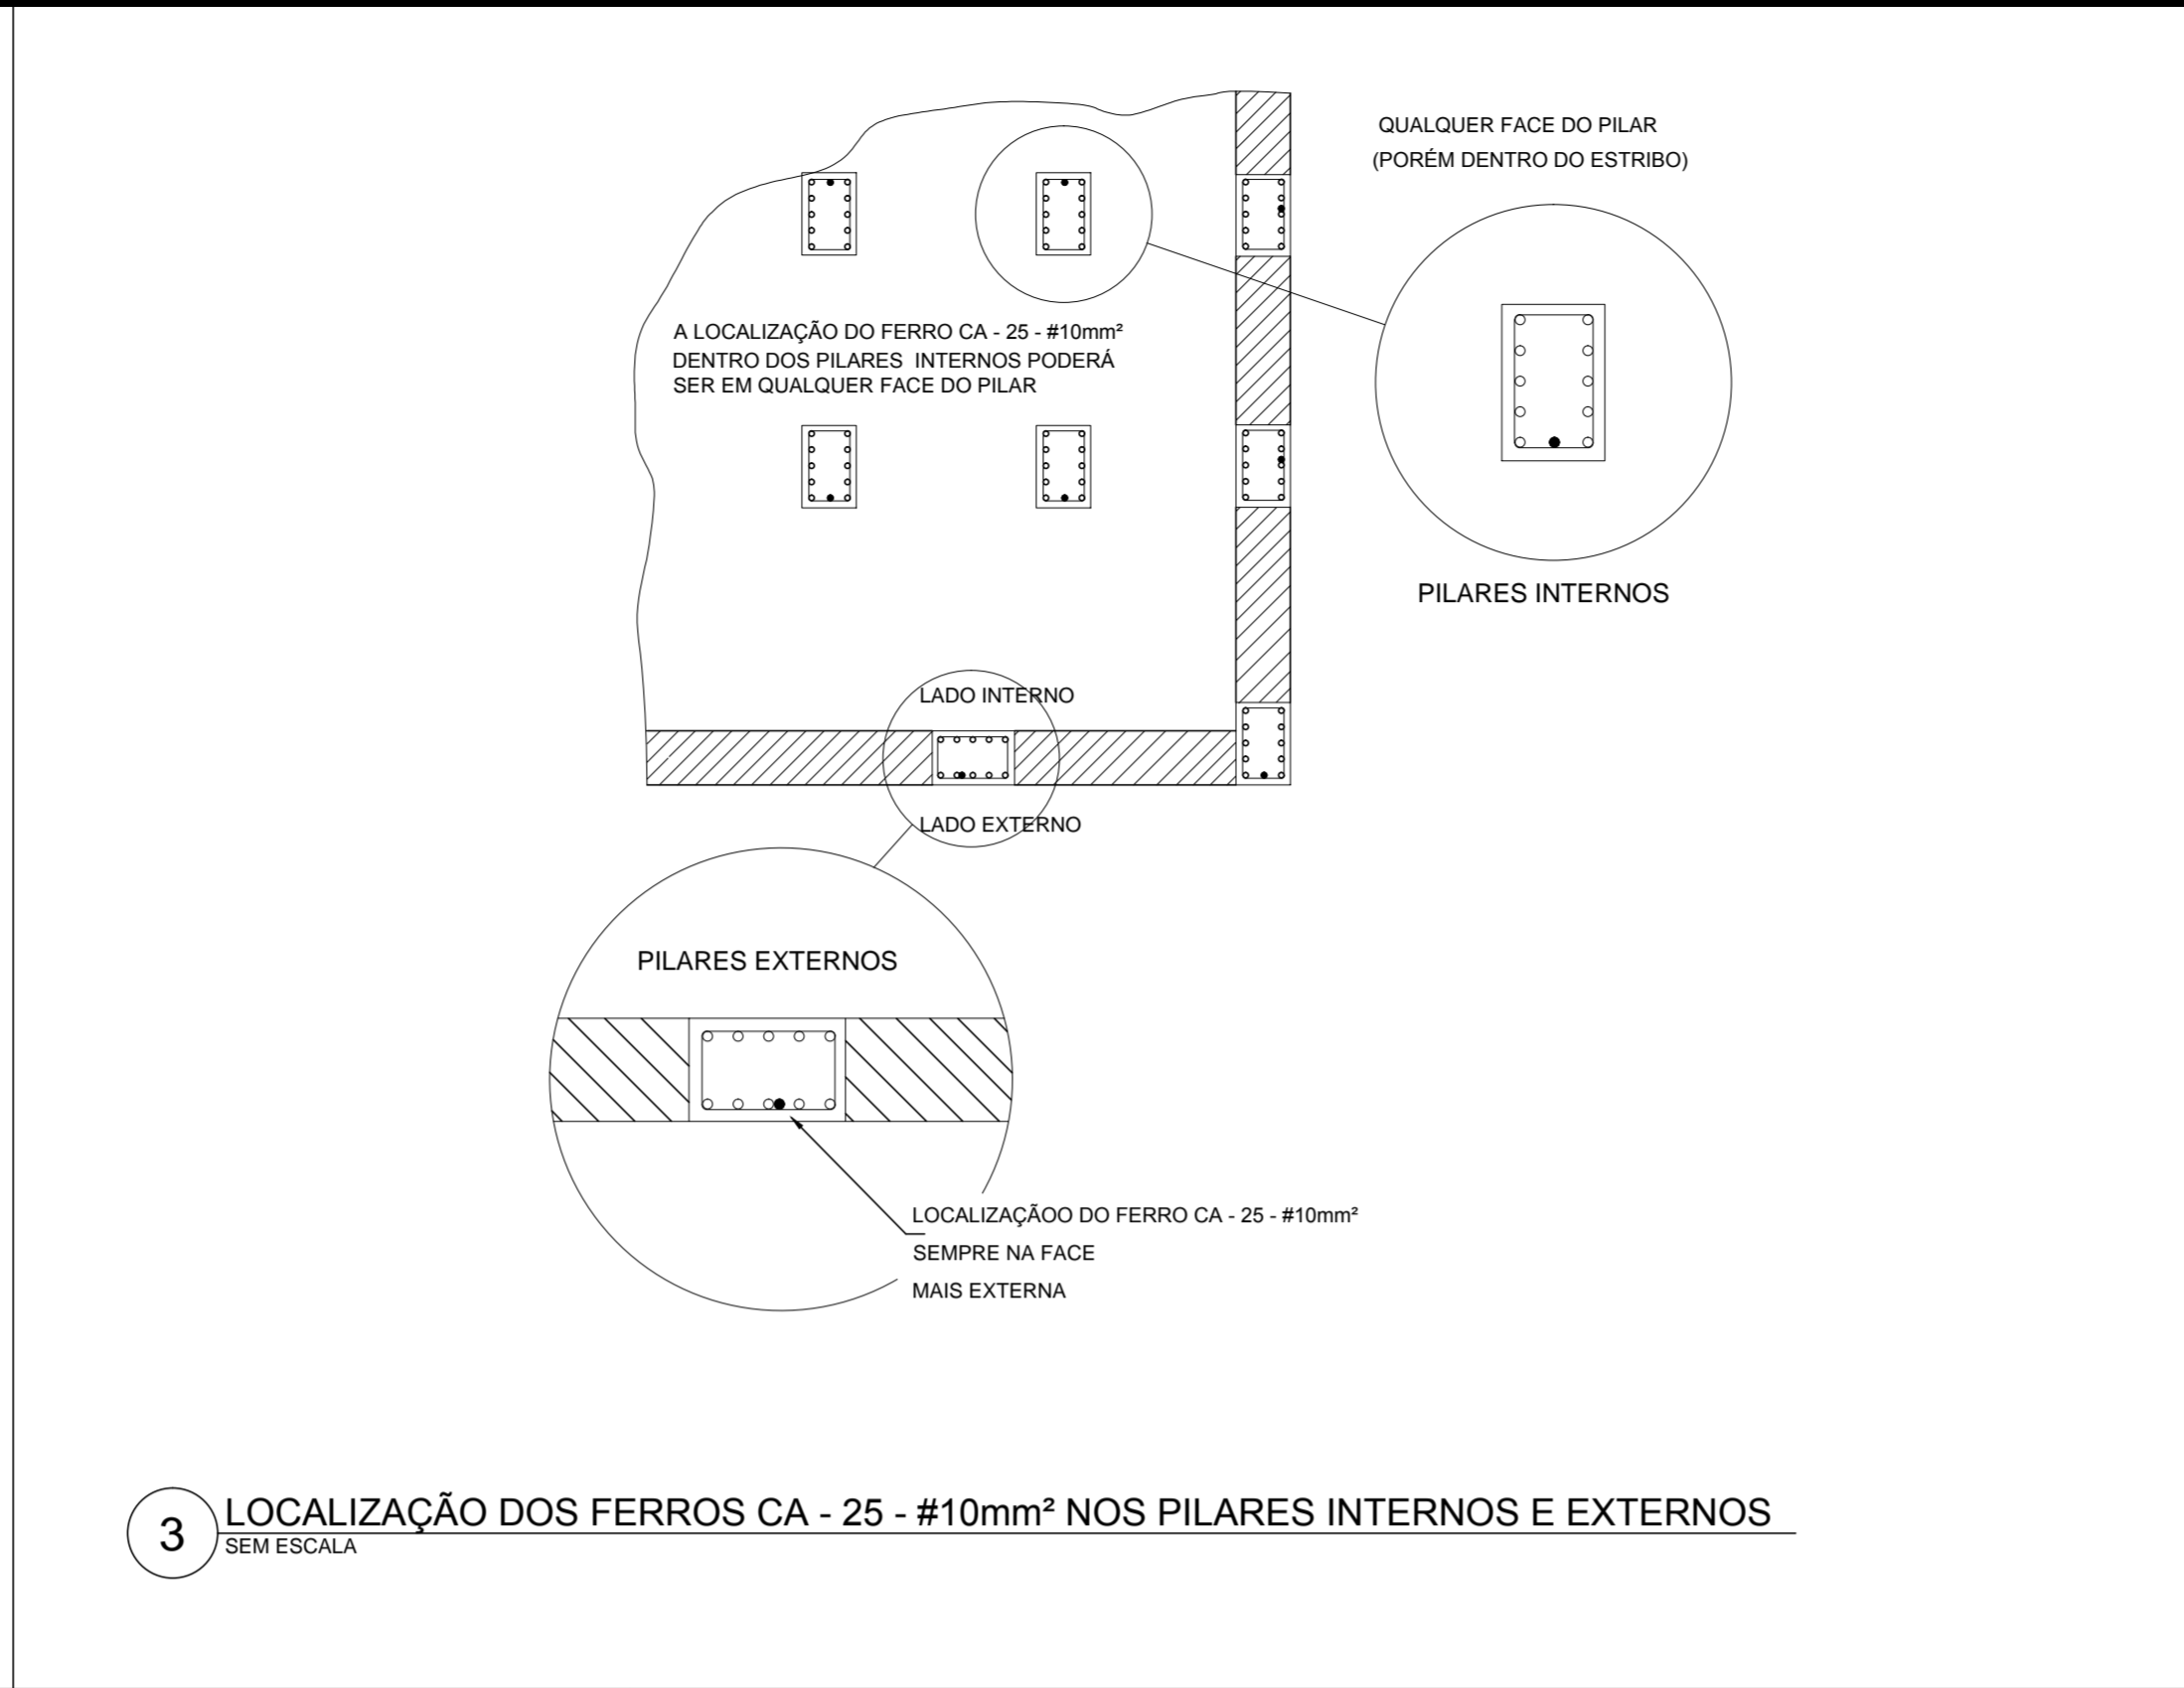


3 LOCALIZAÇÃO DOS FERROS CA-25 - #10mm² NOS PILARES INTERNOS E EXTERNOS
SEM ESCALA

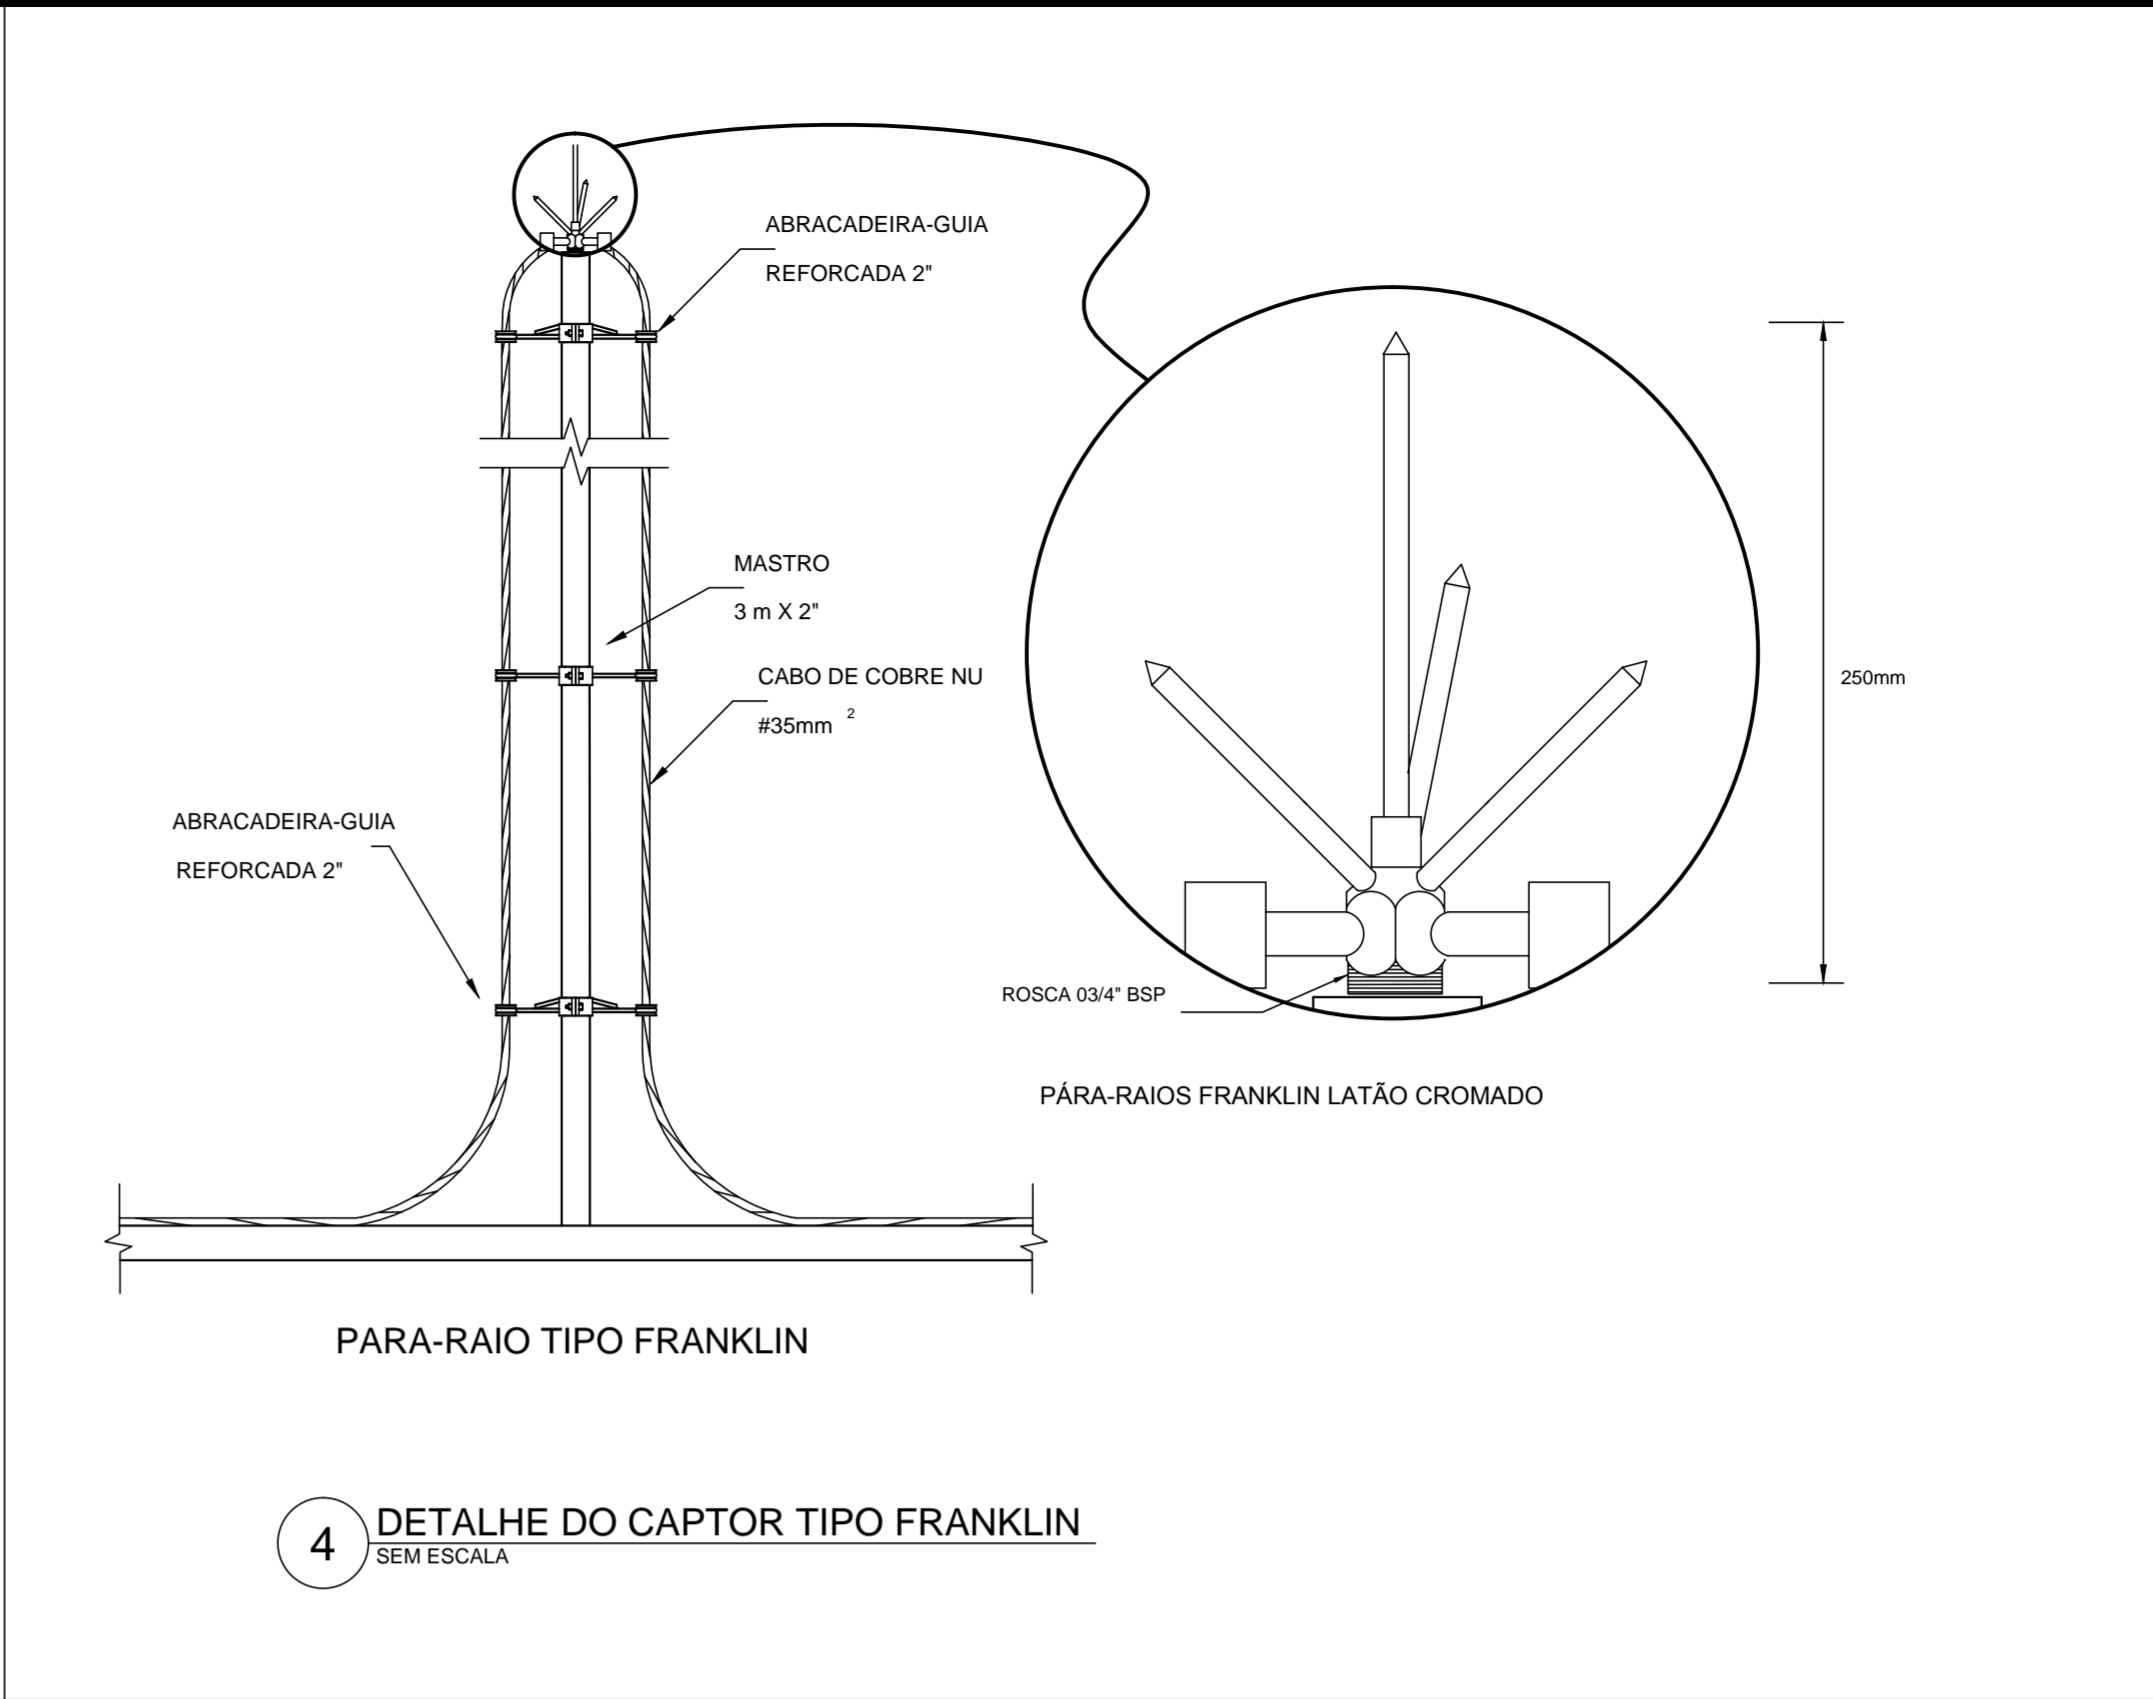


4 DETALHE DO CAPTOR TIPO FRANKLIN
SEM ESCALA

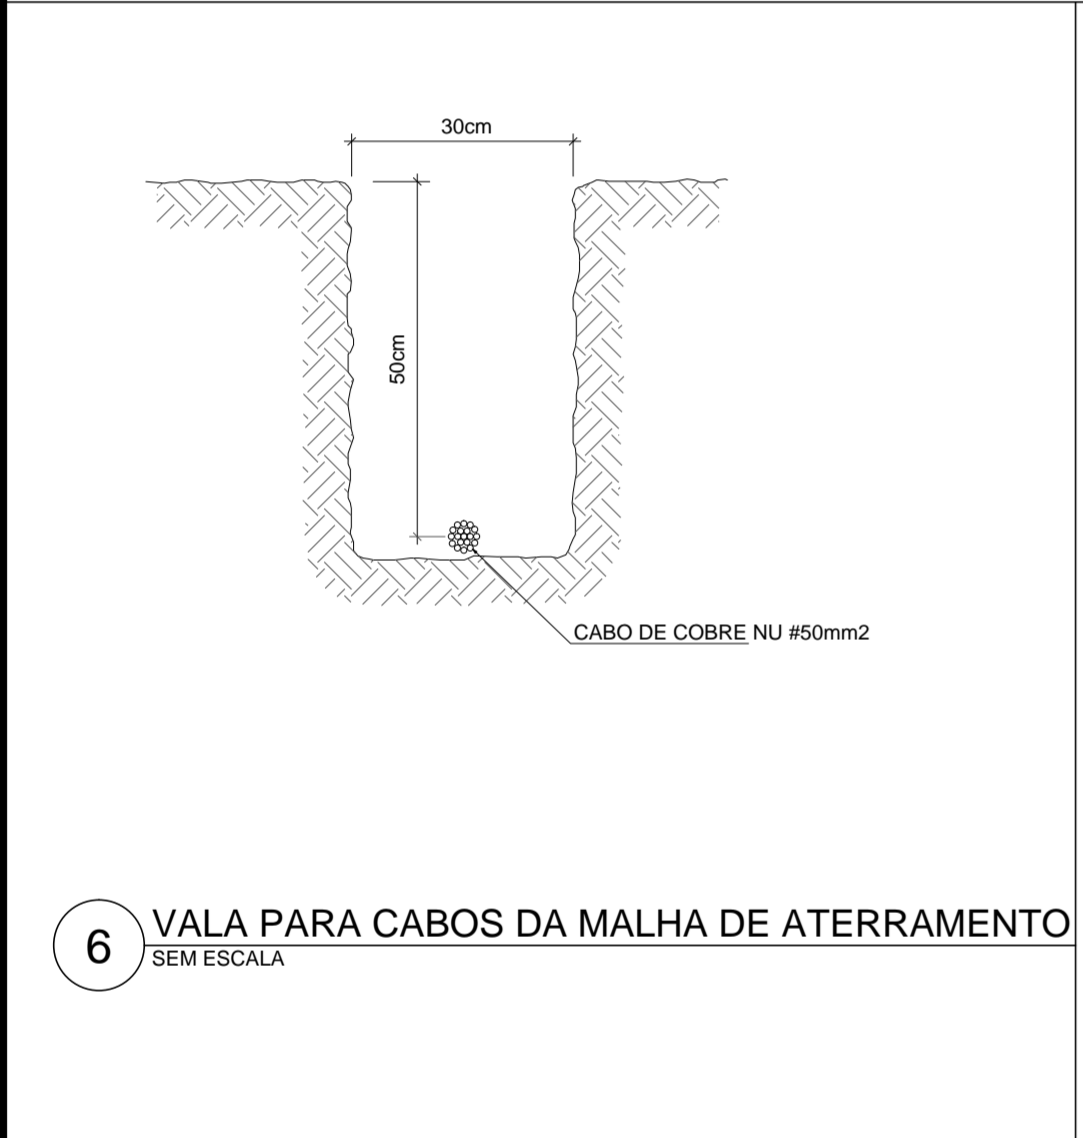


6 VALA PARA CABOS DA MALHA DE ATERRAMENTO
SEM ESCALA

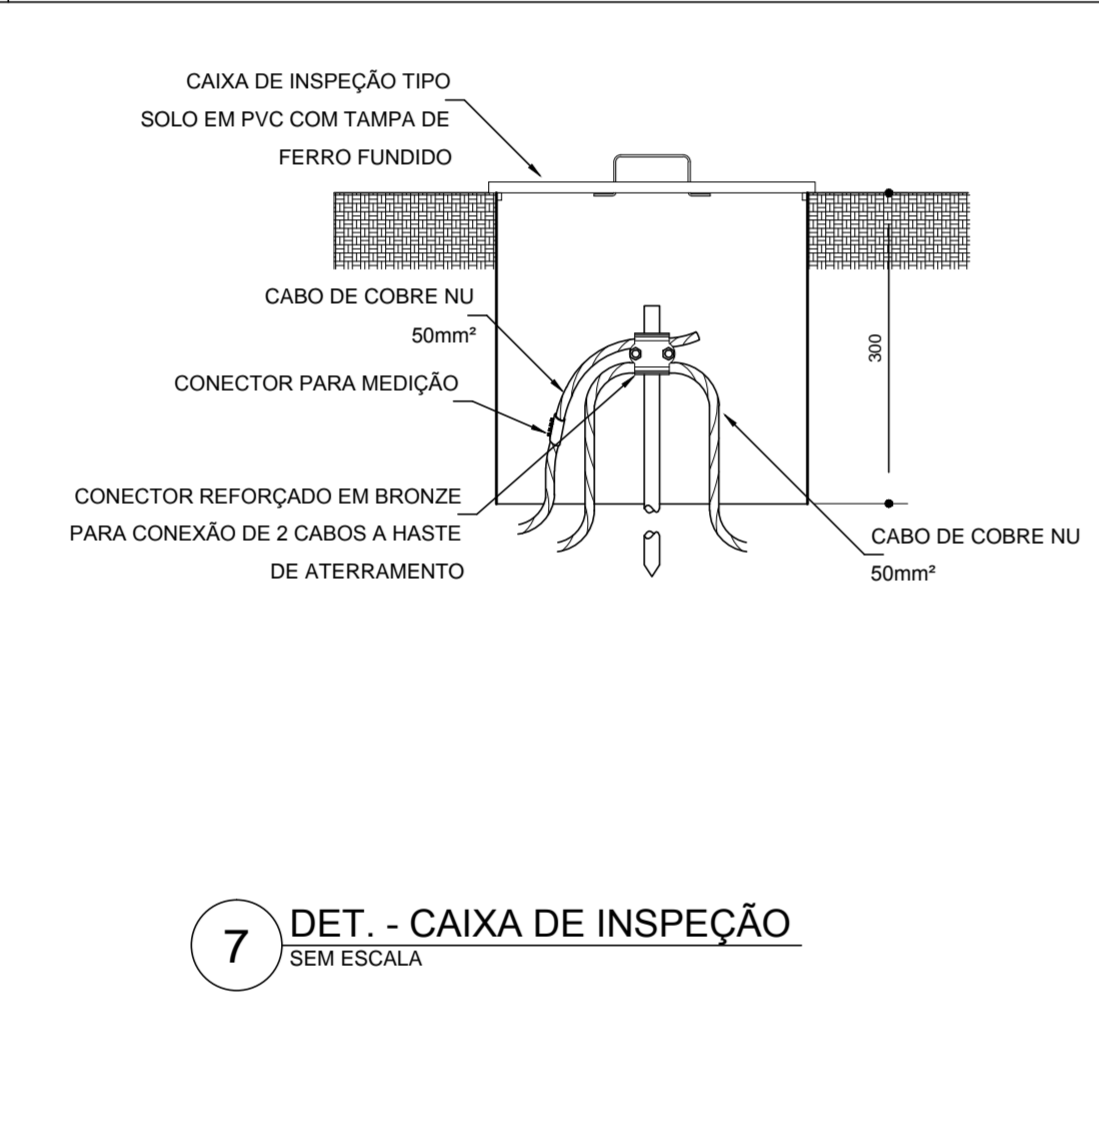


7 DET. - CAIXA DE INSPEÇÃO
SEM ESCALA

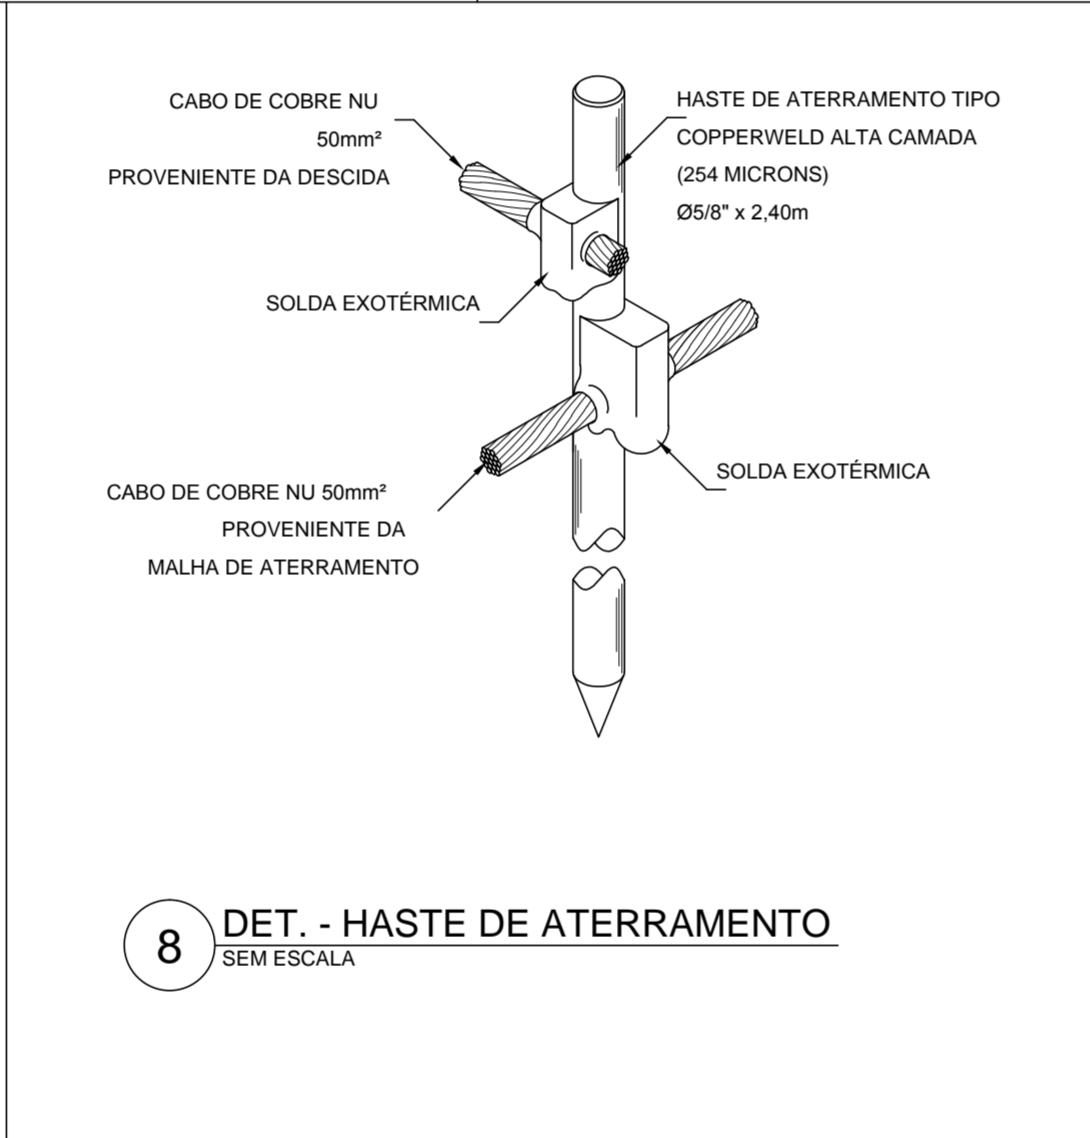


8 DET. - HASTE DE ATERRAMENTO
SEM ESCALA

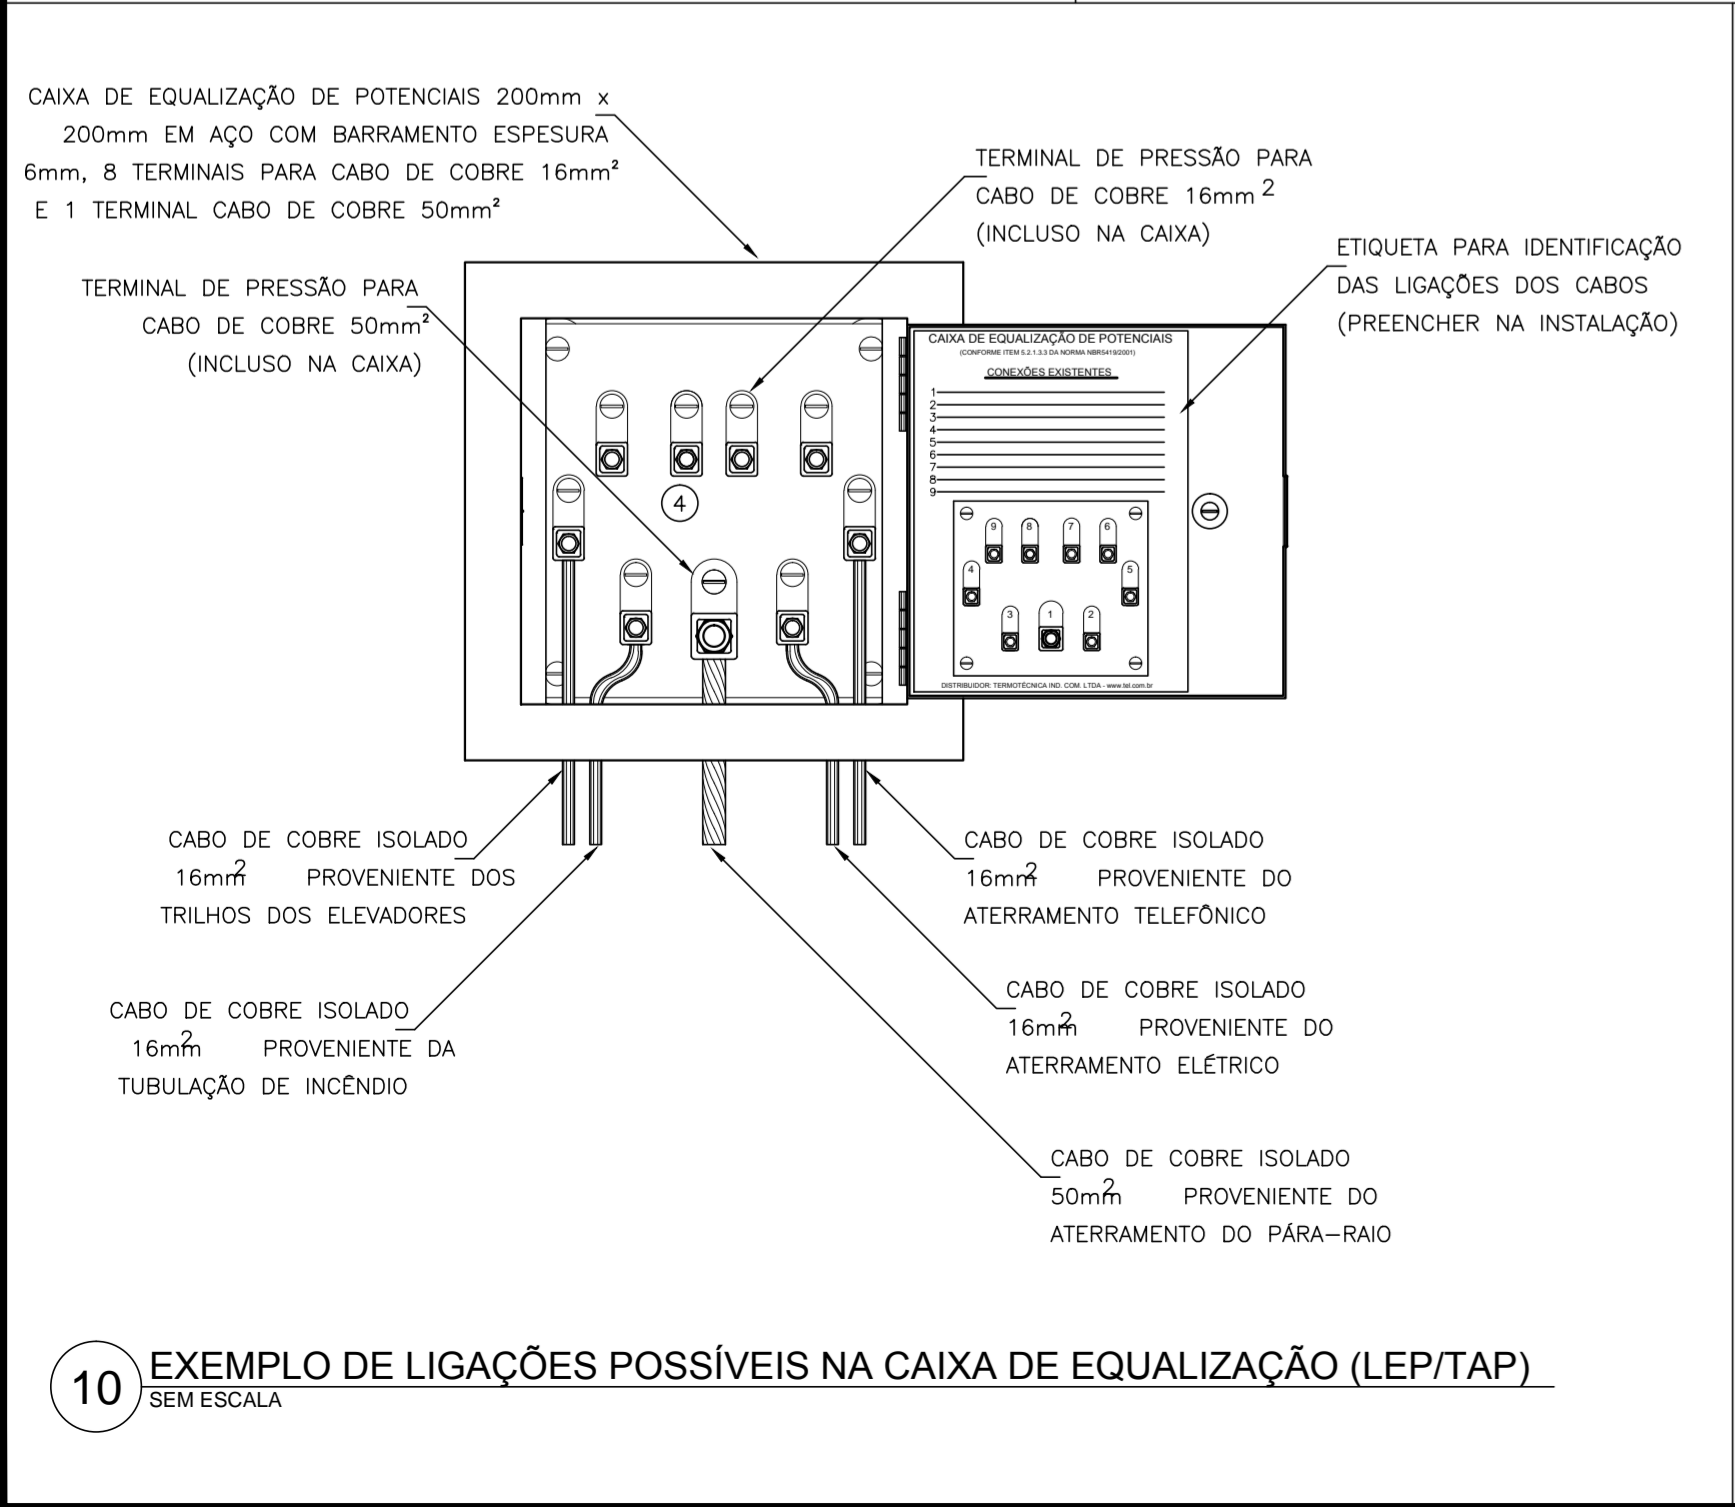


10 EXEMPLO DE LIGAÇÕES POSSÍVEIS NA CAIXA DE EQUALIZAÇÃO (LEP/TAP)
SEM ESCALA

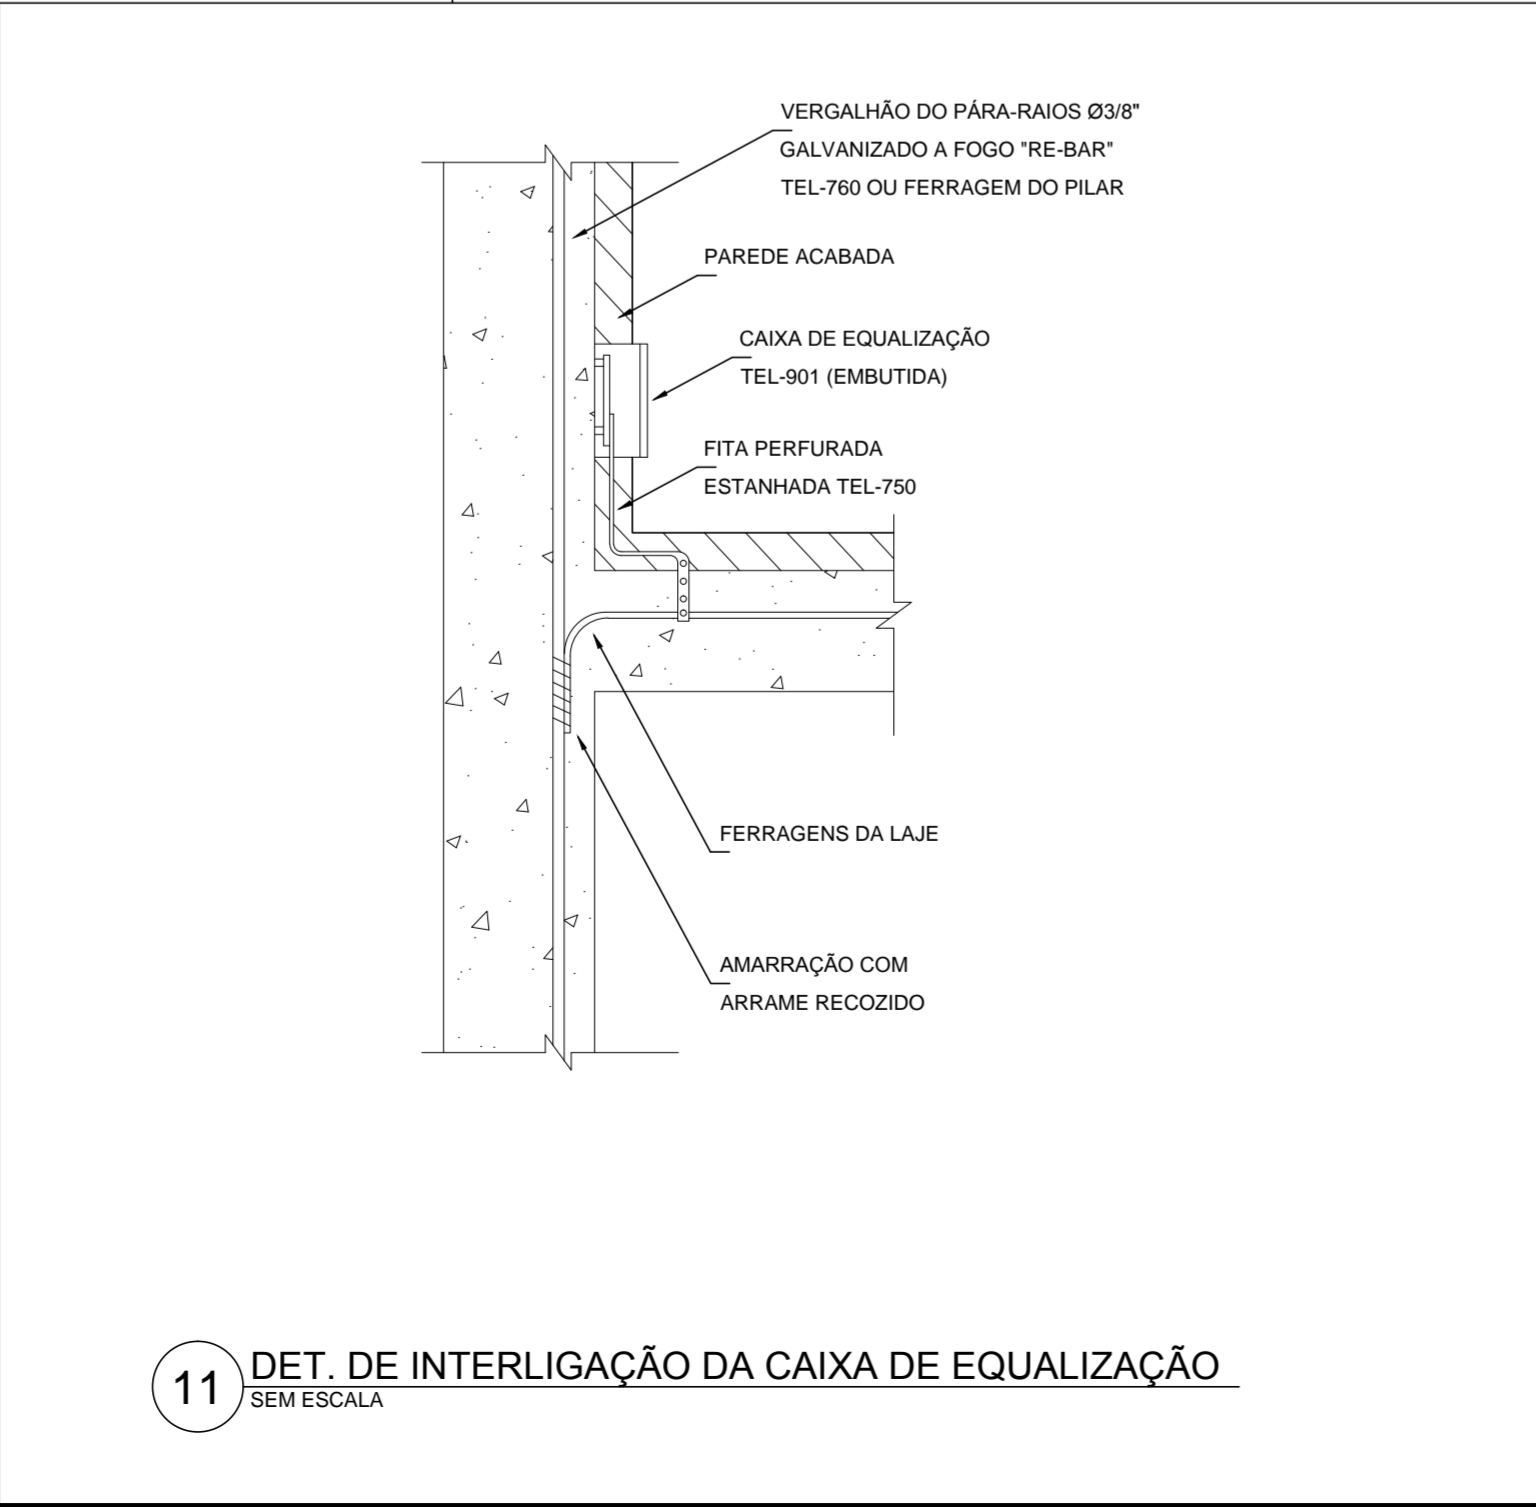


11 DET. DE INTERLIGAÇÃO DA CAIXA DE EQUALIZAÇÃO
SEM ESCALA

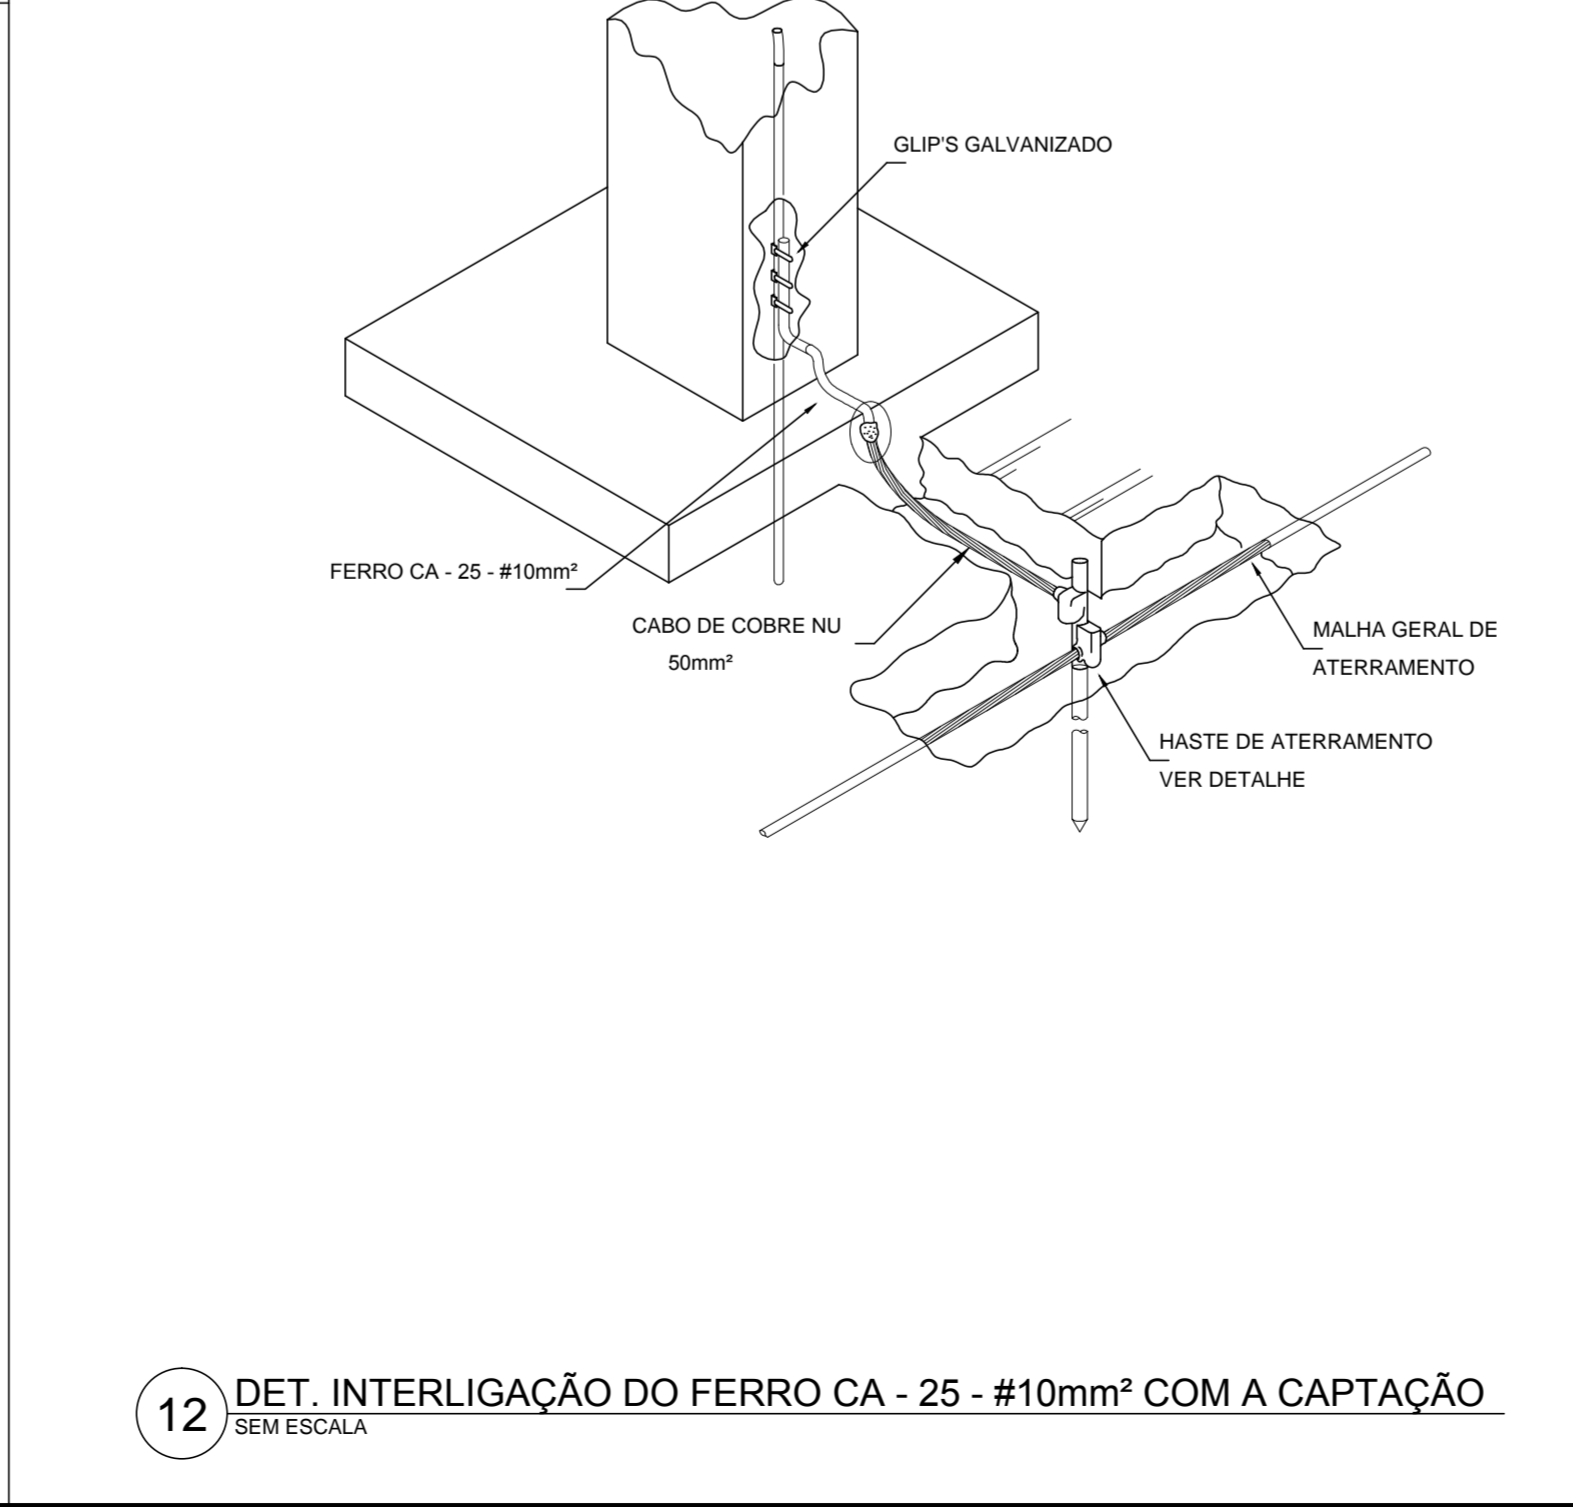


12 DET. INTERLIGAÇÃO DO FERRO CA-25 - #10mm² COM A CAPTAÇÃO
SEM ESCALA

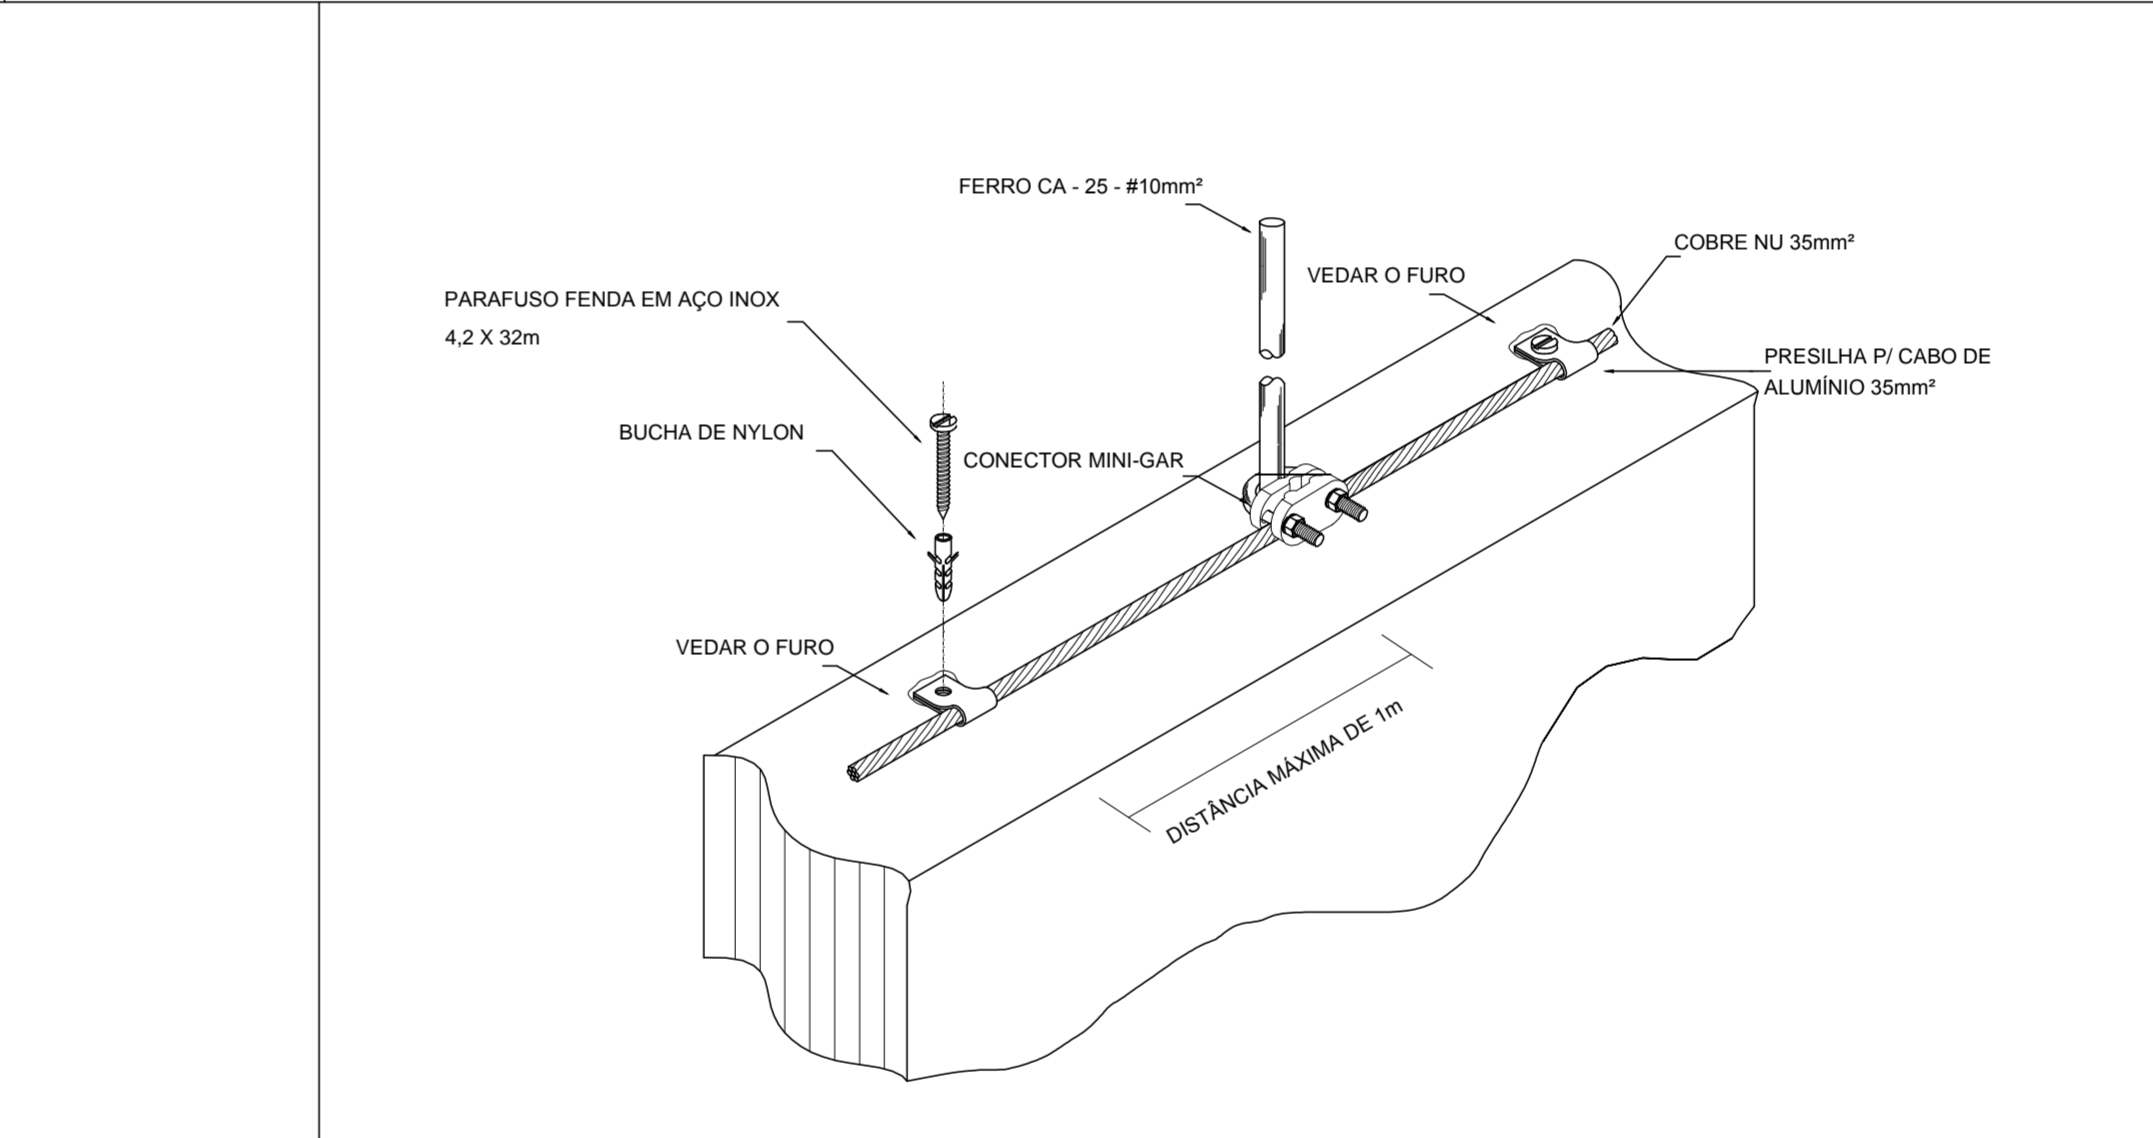

9 DET. FIXAÇÃO ENTRE MALHA E O FERRO CA-25 - #10mm² NA PLATIBANDA
SEM ESCALA

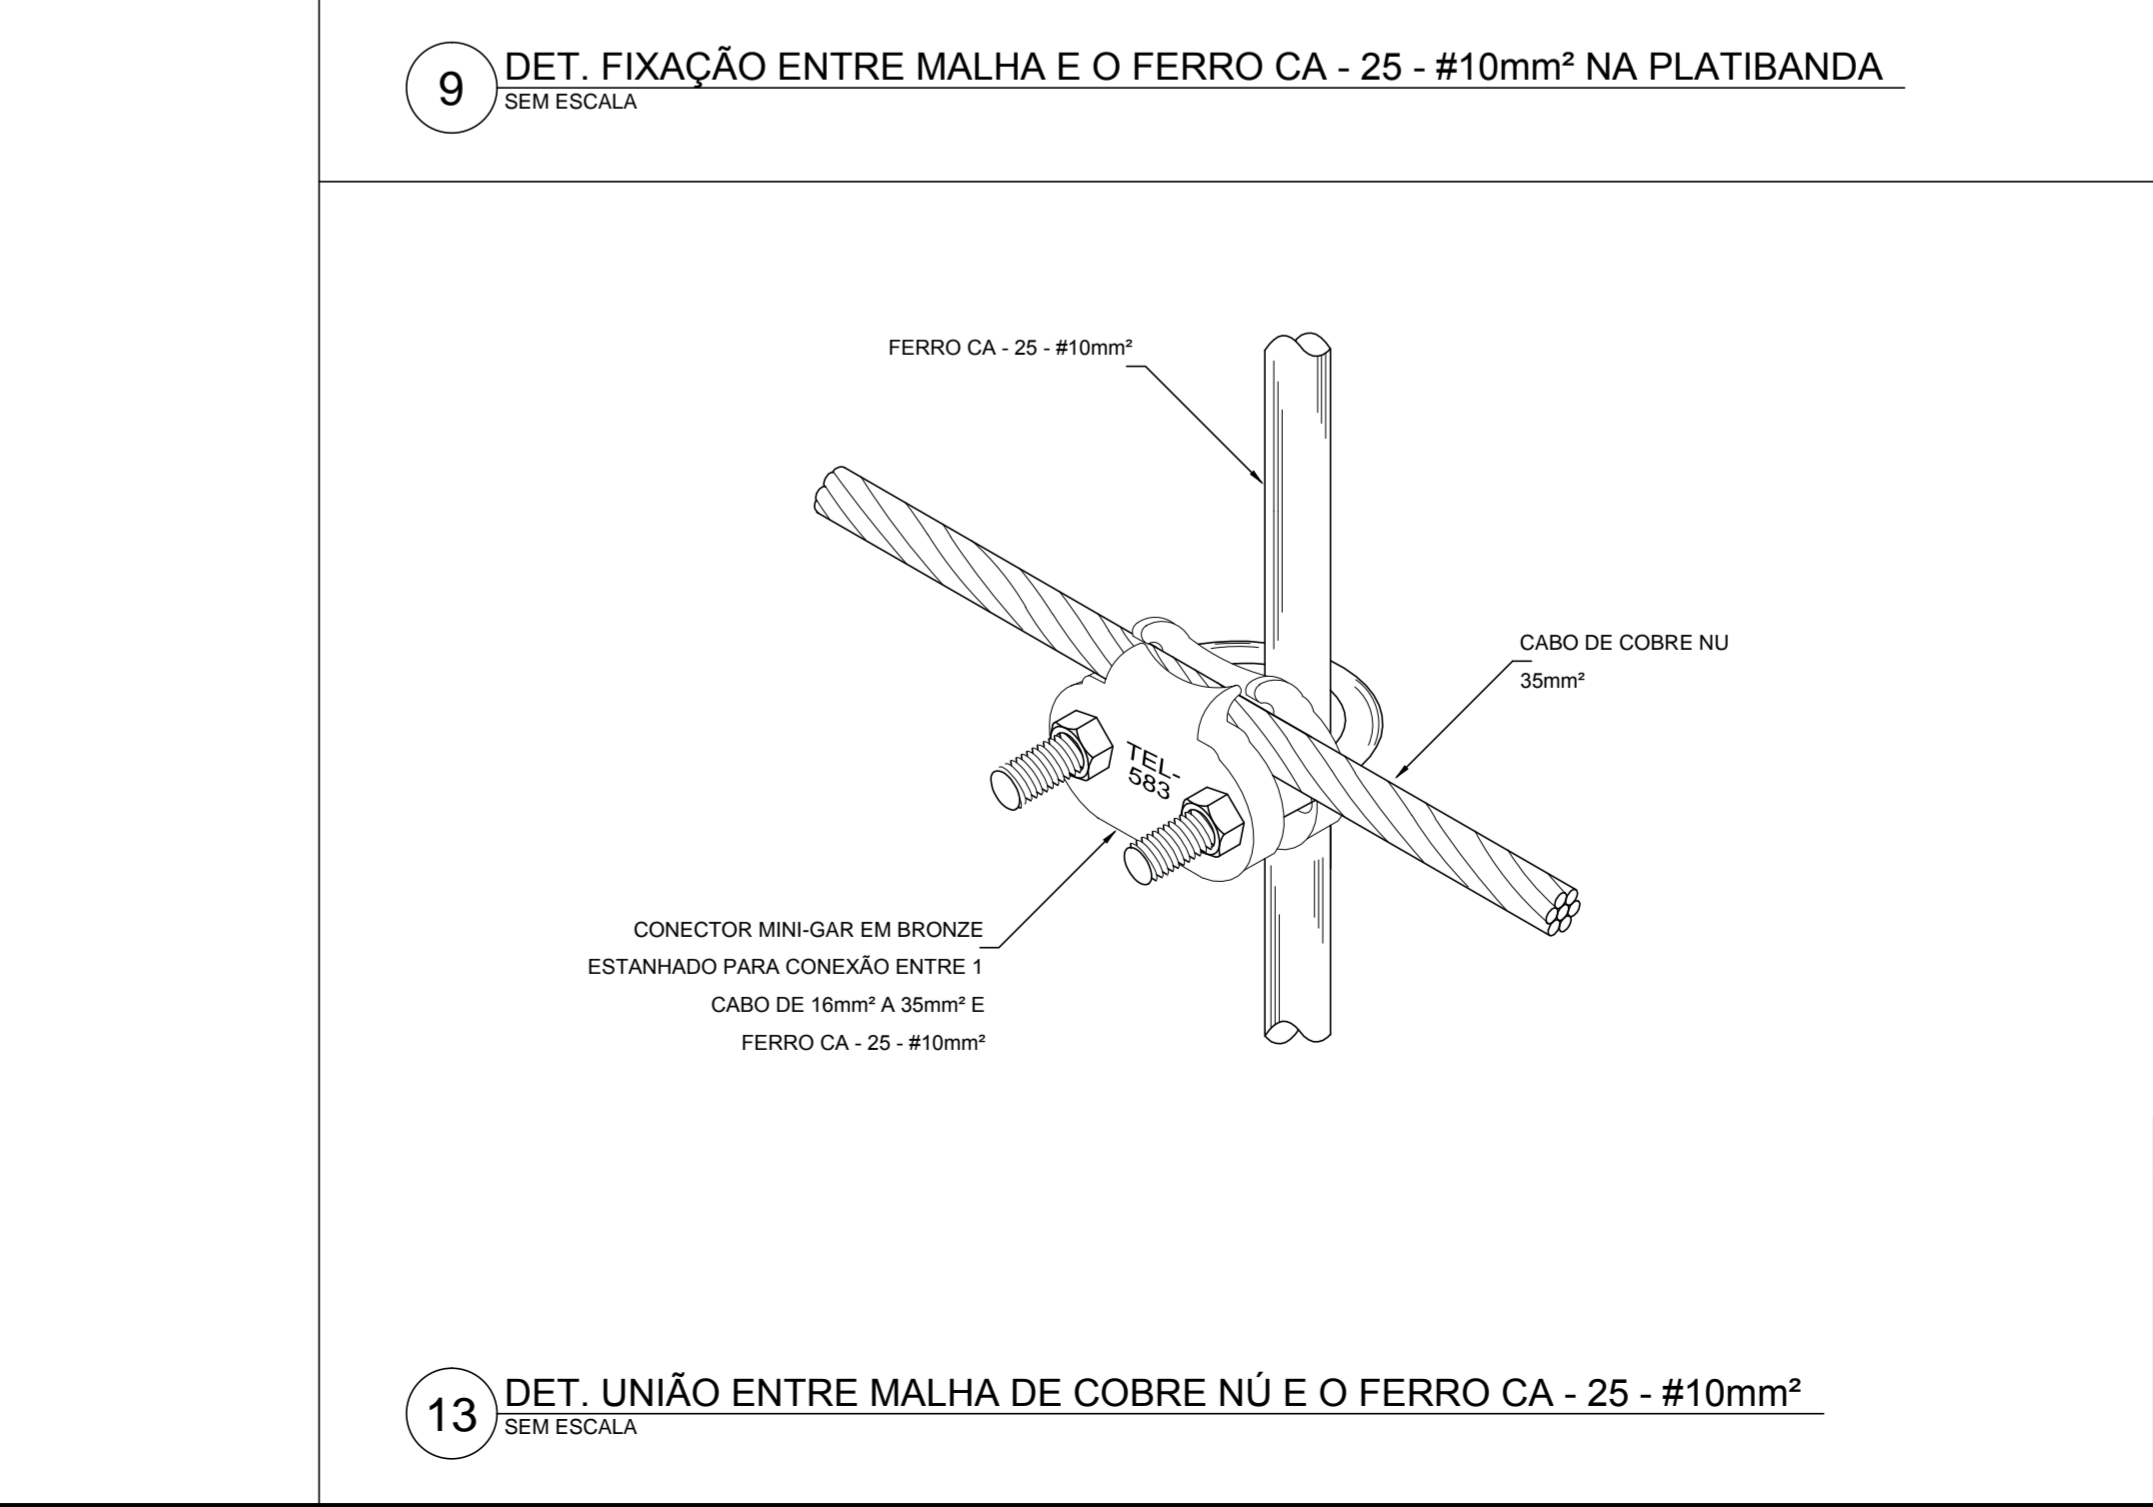

13 DET. UNIÃO ENTRE MALHA DE COBRE NÚ E O FERRO CA-25 - #10mm²
SEM ESCALA

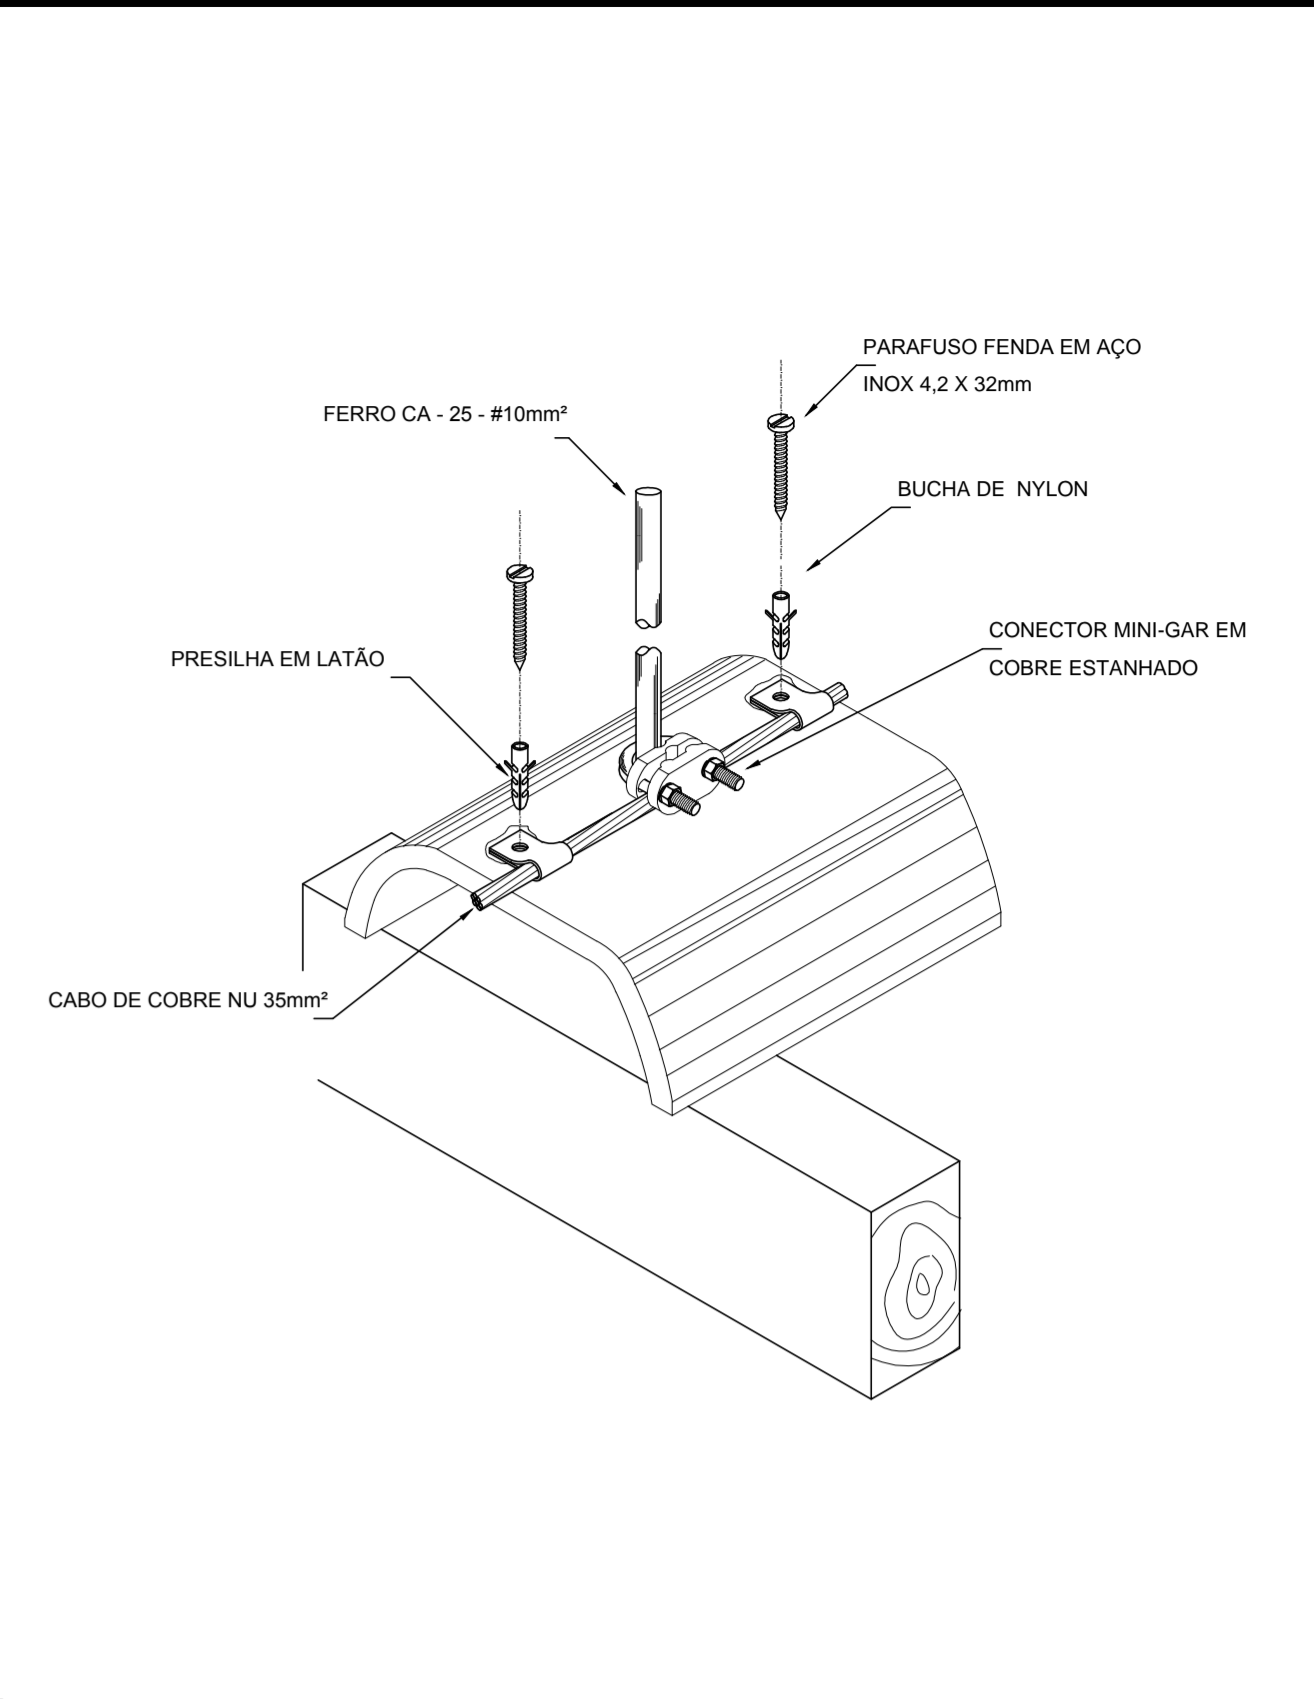

5 DET. FIXAÇÃO DO CABO NA TELHA METÁLICA
SEM ESCALA

FNDE <small>Fundo Nacional de Desenvolvimento da Educação</small> BRASIL <small>PÁTRIA EDUCADORA</small>	
PROJETO PADRÃO - FNDE	
PROPRIETÁRIO: : PREFEITURA MUNICIPAL DE PELOTAS	
ENDEREÇO: EMEI DUNAS - EMEI EUCALIPTOS - EMEI SÍTIO FLORESTA - EMEI SANGA FUNDA - EMEI VILA PRINCESA	
MUNICÍPIO - UF: PELOTAS - RS	
PROPRIETÁRIO	
RESP. TÉCNICO	CREA
AUTOR DO PROJETO	CAU
DLFO	CREA
ENDEREÇOS PROJETO TIPO 2 : EMEI DUNAS - RUA GIOVANI GUIMARÃES, 570 EMEI EUCALIPTOS - RUA BEZERRA DE MENEZES, S/N° EMEI SÍTIO FLORESTA - RUA IGNÁCIO T. MACHADO, S/N° EMEI SANGA FUNDA - AV. LEOPOLDO SIMÕES LOPES, 5062 EMEI VILA PRINCESA - AV. 4 VIL PRINCESA, S/N°	
OBSERVAÇÕES:	
PROJETO EXECUTIVO	
PROGRAMA PROINFÂNCIA - PROJETO TIPO 2	
PROJETO DE INSTALAÇÕES	
COORDENAÇÃO CGEST - Coordenação Geral de Infraestrutura Educacional	SIST. PROT. CONTRA DESCARGAS ATMOSFÉRICAS DETALHES
FORMATO (1135x694)	REVISÃO R.00
ESCALA 1/75	PRANCHA 03/03
DATA EMISSÃO JUNHO/2015	