



1 CORTE AA  
ESCALA 1/75

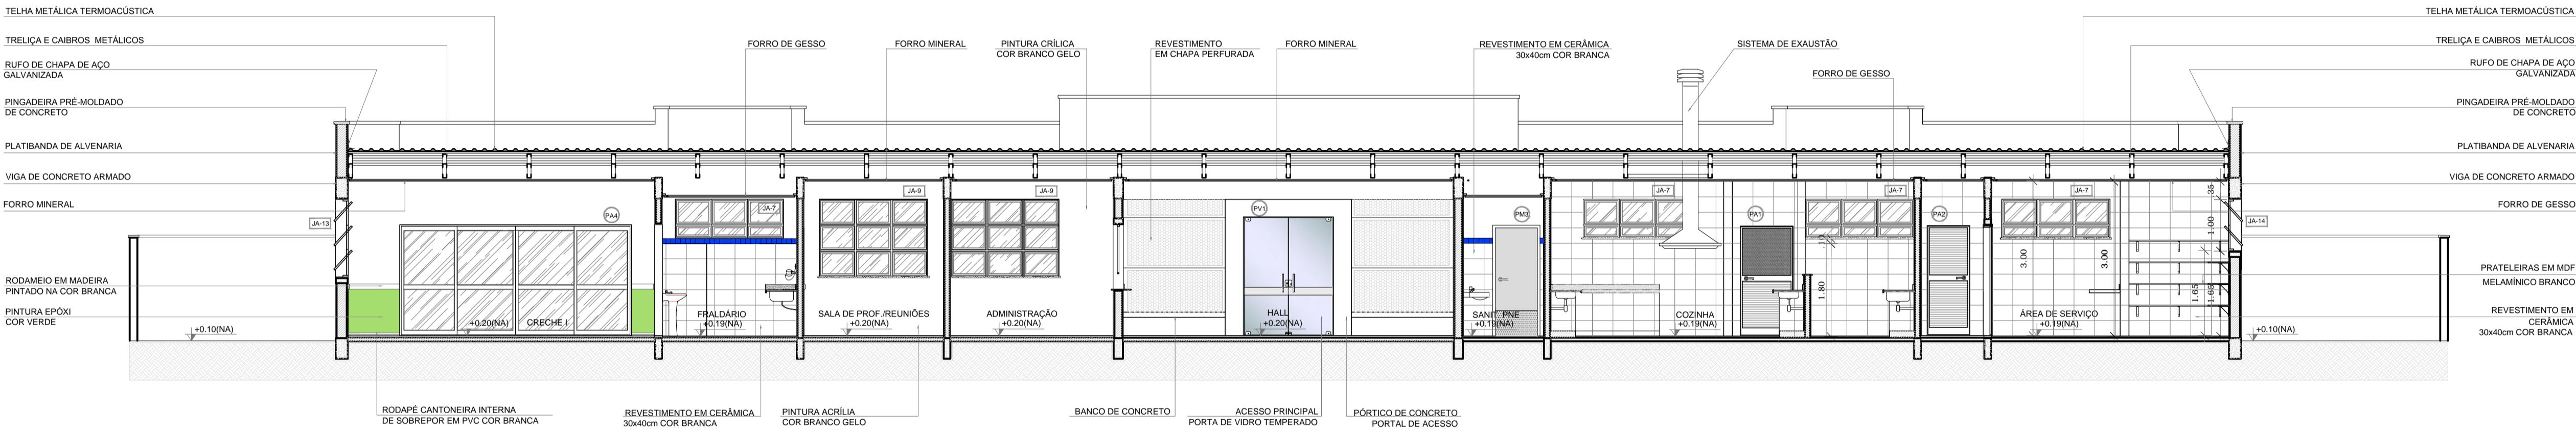


2 CORTE BB  
ESCALA 1/75

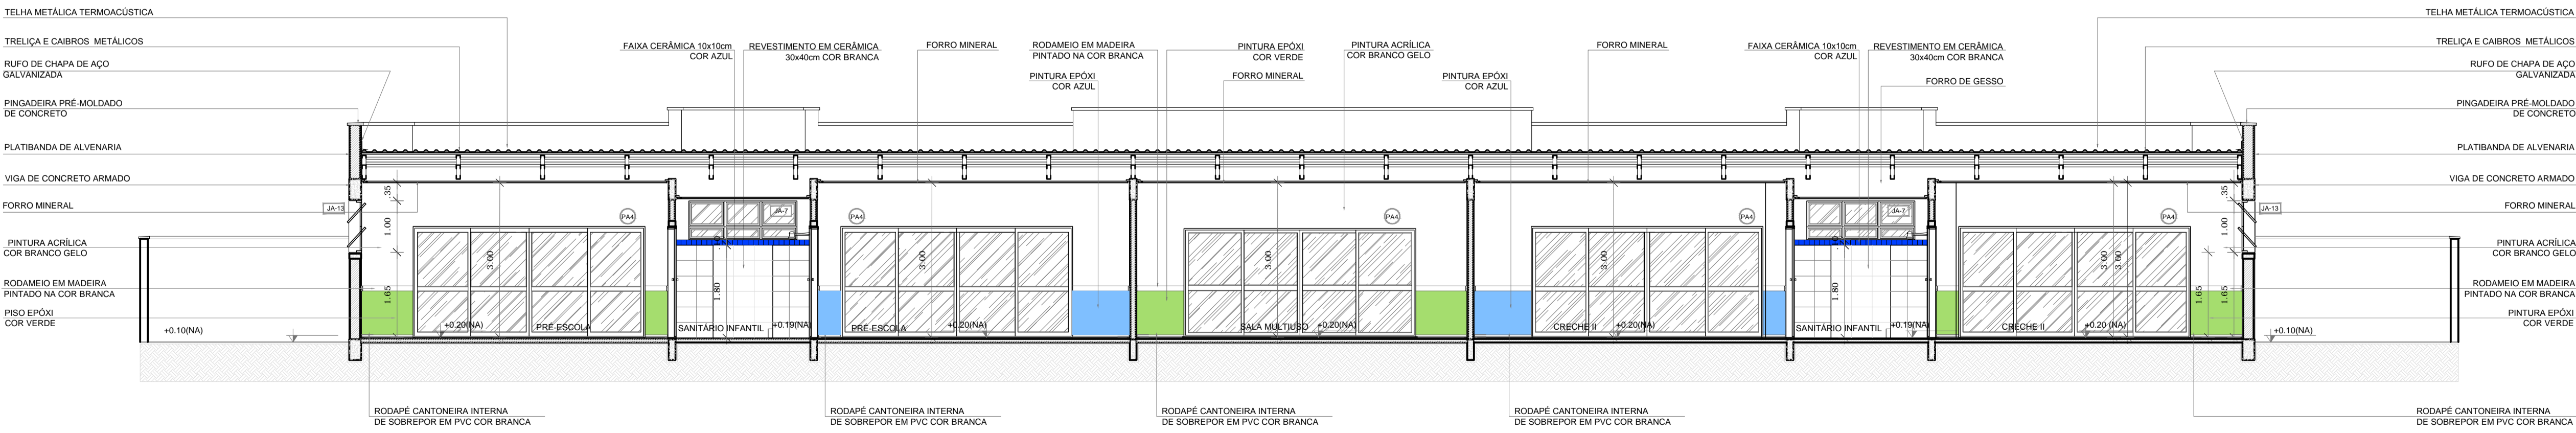

3 CORTE CC  
ESCALA 1/75

- NOTAS
- MEDIDAS E NÍVEIS EM METROS;
  - VERIFICAR POSIÇÃO EXATA DOS PILARES NO PROJETO ESTRUTURAL;
  - VERIFICAR DETALHES CONSTRUTIVOS PERTINENTES NAS PRANCHAS DE DETALHAMENTO;
  - EM CASO DE CONFLITO DE INFORMAÇÕES ENTRE O PROJETO GRÁFICO E O MEMORIAL DESCRITIVO, PREVALECE A INFORMAÇÃO CONTIDA NOS DESENHOS;
  - ALTERAÇÕES NESTE PROJETO SOMENTE COM AUTORIZAÇÃO EXPRESSA DO FNDE
- REFERÊNCIAS:
- PLANILHA DE QUANTITATIVOS;
  - MEMORIAL DESCRITIVO E ESPECIFICAÇÕES TÉCNICAS

LEGENDA:	
	INDICAÇÃO NÍVEIS PLANTA E CORTE
	INDICAÇÃO DE VISTAS
	INDICAÇÃO DE CORTES
	INDICAÇÃO DE FACHADAS
	INDICAÇÃO DE PORTAS E JANELAS
	ESPECIFICAÇÕES DE MATERIAIS
	INDICAÇÃO DE EIXOS
	INDICAÇÃO DE ELEMENTOS (BANCADAS, PRATELEIRAS E ETC.)

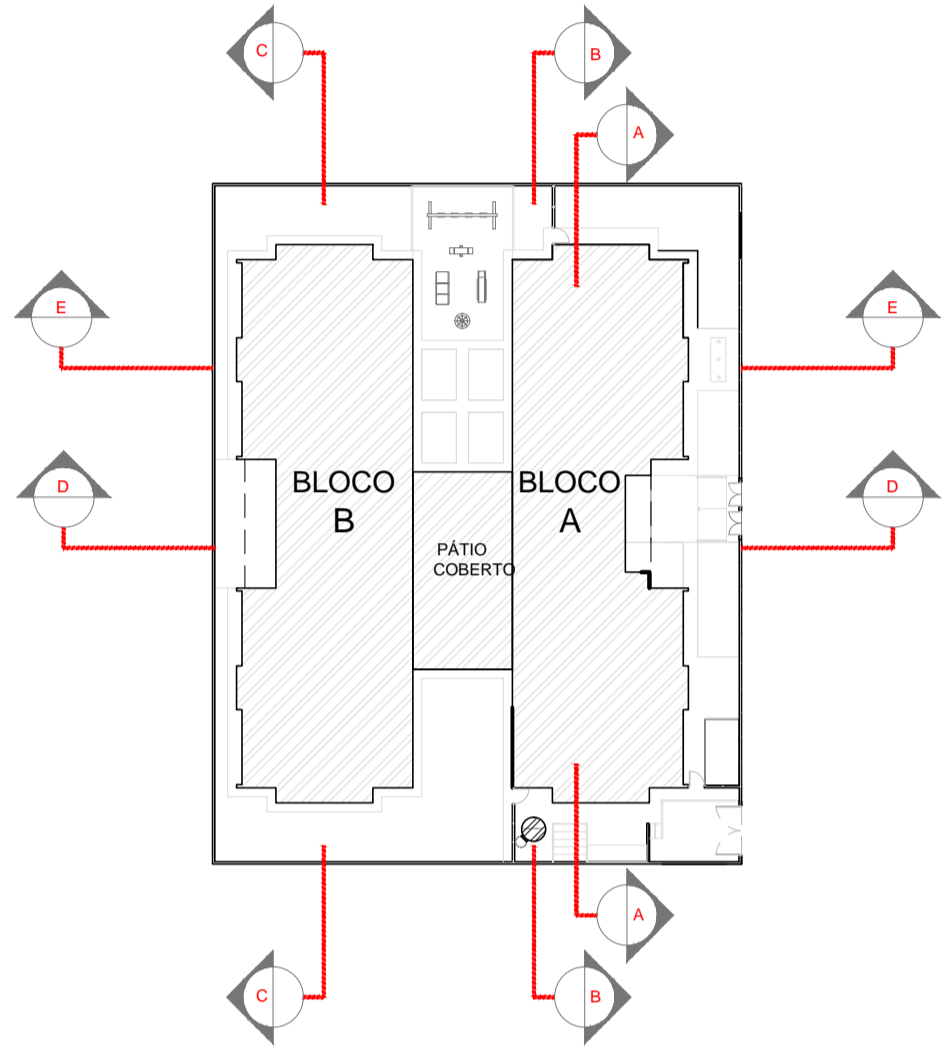

CROQUI DE REFERÊNCIA

## PROJETO PADRÃO - FNDE



PROPRIETÁRIO: : PREFEITURA MUNICIPAL DE PELOTAS

ENDEREÇO: EMEI DUNAS - EMEI EUCALIPTOS - EMEI SÍTIO FLORESTA - EMEI SANGA FUNDA - EMEI VILA PRINCESA

MUNICÍPIO – UF: PELOTAS - RS

PROPRIETÁRIO

RESP. TÉCNICO CREA

AUTOR DO PROJETO CAU

DLFO CREA

RA

ENDEREÇOS PROJETO TIPO 2:

EMEI DUNAS - RUA GIOVANI GUIMARÃES, 570

EMEI EUCALIPTOS - RUA BEZERRA DE MENEZES, S/N°

EMEI SÍTIO FLORESTA - RUA IGNÁCIO T. MACHADO, S/N°

EMEI SANGA FUNDA - AV. ILDEFONSO SIMÕES LOPES, 5062

EMEI VILA PRINCESA - AV. 4 VL PRINCESA, S/N°

OBSERVAÇÕES:

PROJETO EXECUTIVO

PROGRAMA PROINFÂNCIA - PROJETO TIPO 2			
PROJETO DE ARQUITETURA			
CODIFICAÇÃO GEST - Coordenação geral de Infraestrutura educacional	CORTES AA, BB e CC		ARQ
FORMATO A1 (891x594)	REVISÃO R.00	ESCALA 1/75 DATA EMISSÃO JUNHO/2015	